



Umhverfis- og tæknisvið Uppsveita  
**Samþykkt**  
 06. maí 2020  
*David Sigurð*  
 Byggingarfulltrúi




Suðurhlið

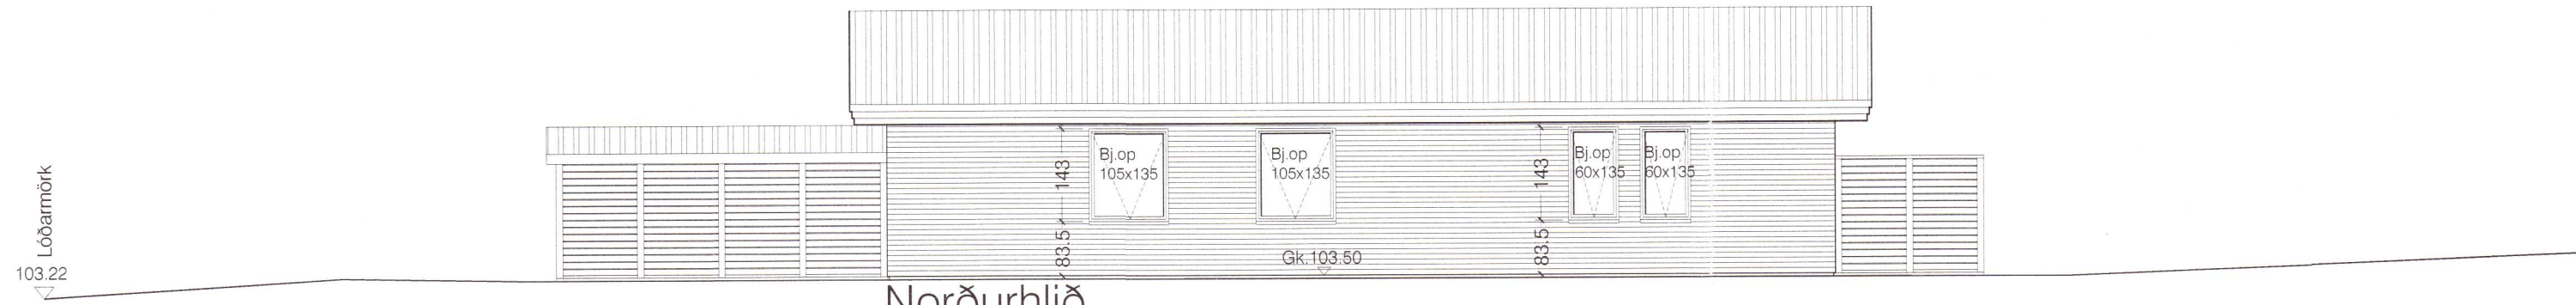


Norðurhlið

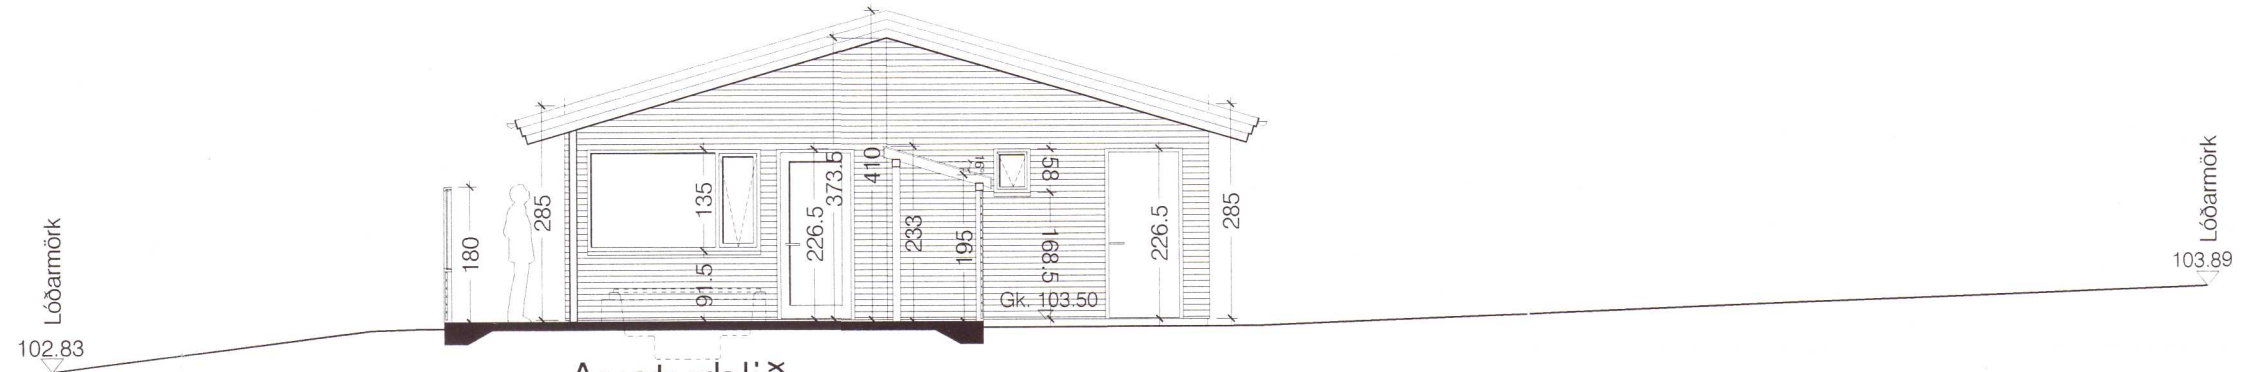

Austurhlið

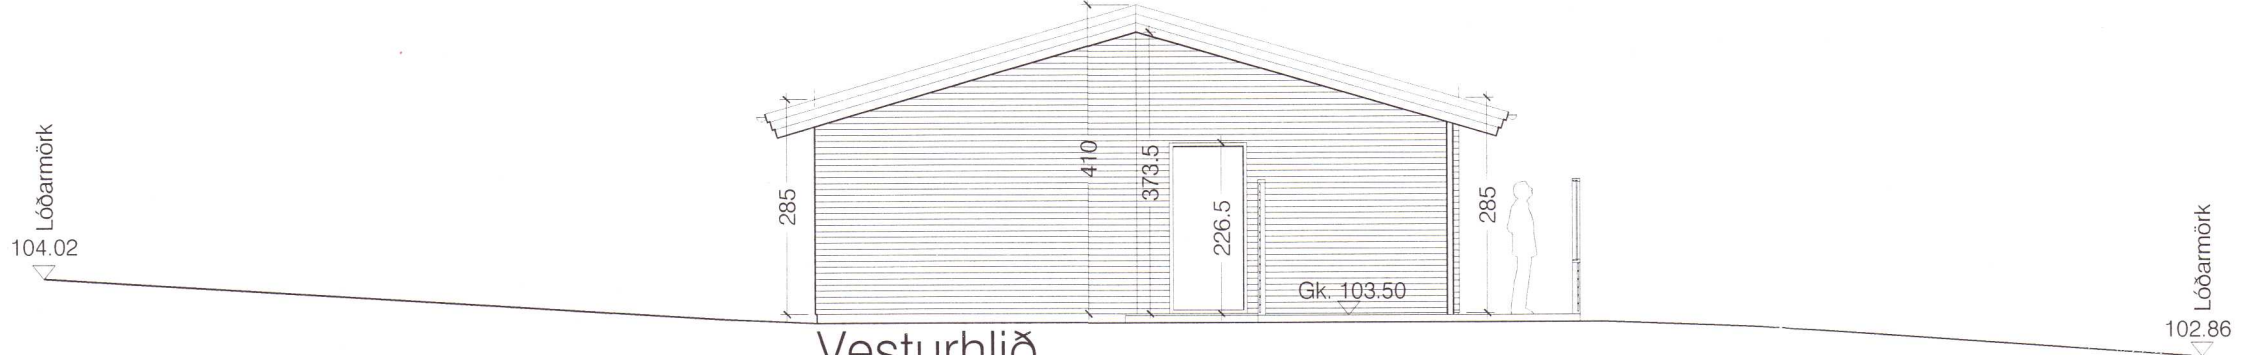

Vesturhlið

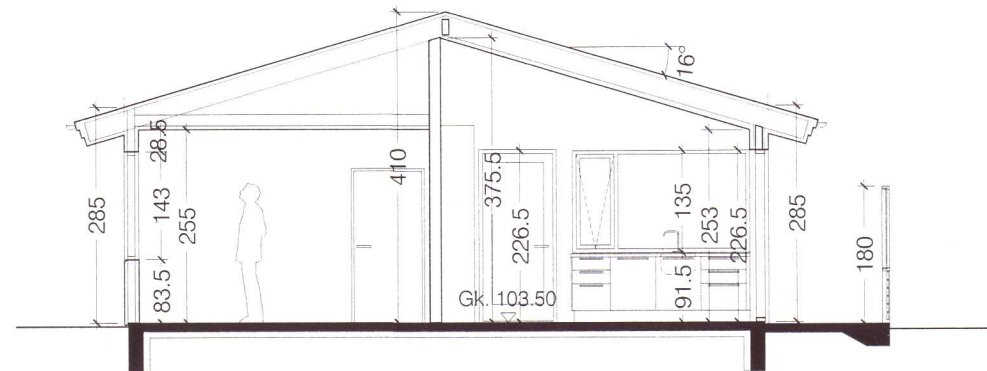

Snið A-A

20202073

Mosar 11  
*[Signature]*  
 höfundur: Agúst Hafsteinsson arkitekt  
 verk: 06-16-01  
 mætti: 1:100  
 efni: Útlit og snið  
 dags: 15.04.2020 a: b: c: d:

Bláskógarbyggð  
*[Signature]*  
 hönnunarsvið: Agúst Hafsteinsson arkitekt