




Umhverfis- og tæknisvið Uppsveita  
**Samþykkt**  
 06. maí 2020  
*Dauði Sindri*  
 Byggingarfulltrúi

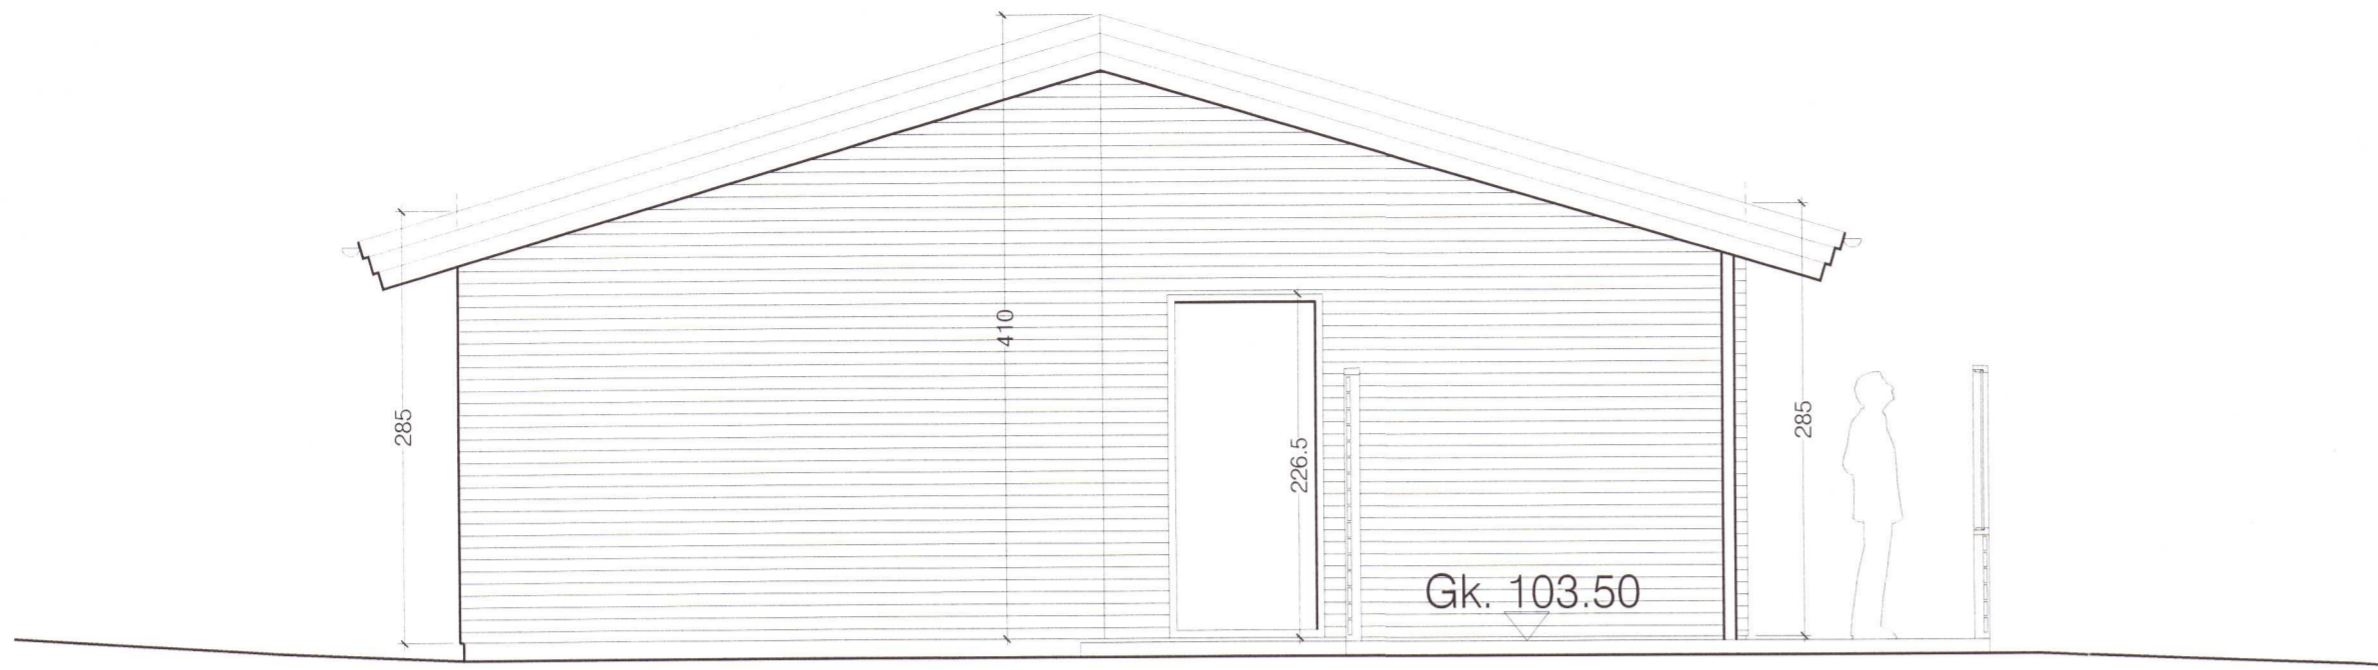

Vesturhlið - mkv. 1:50

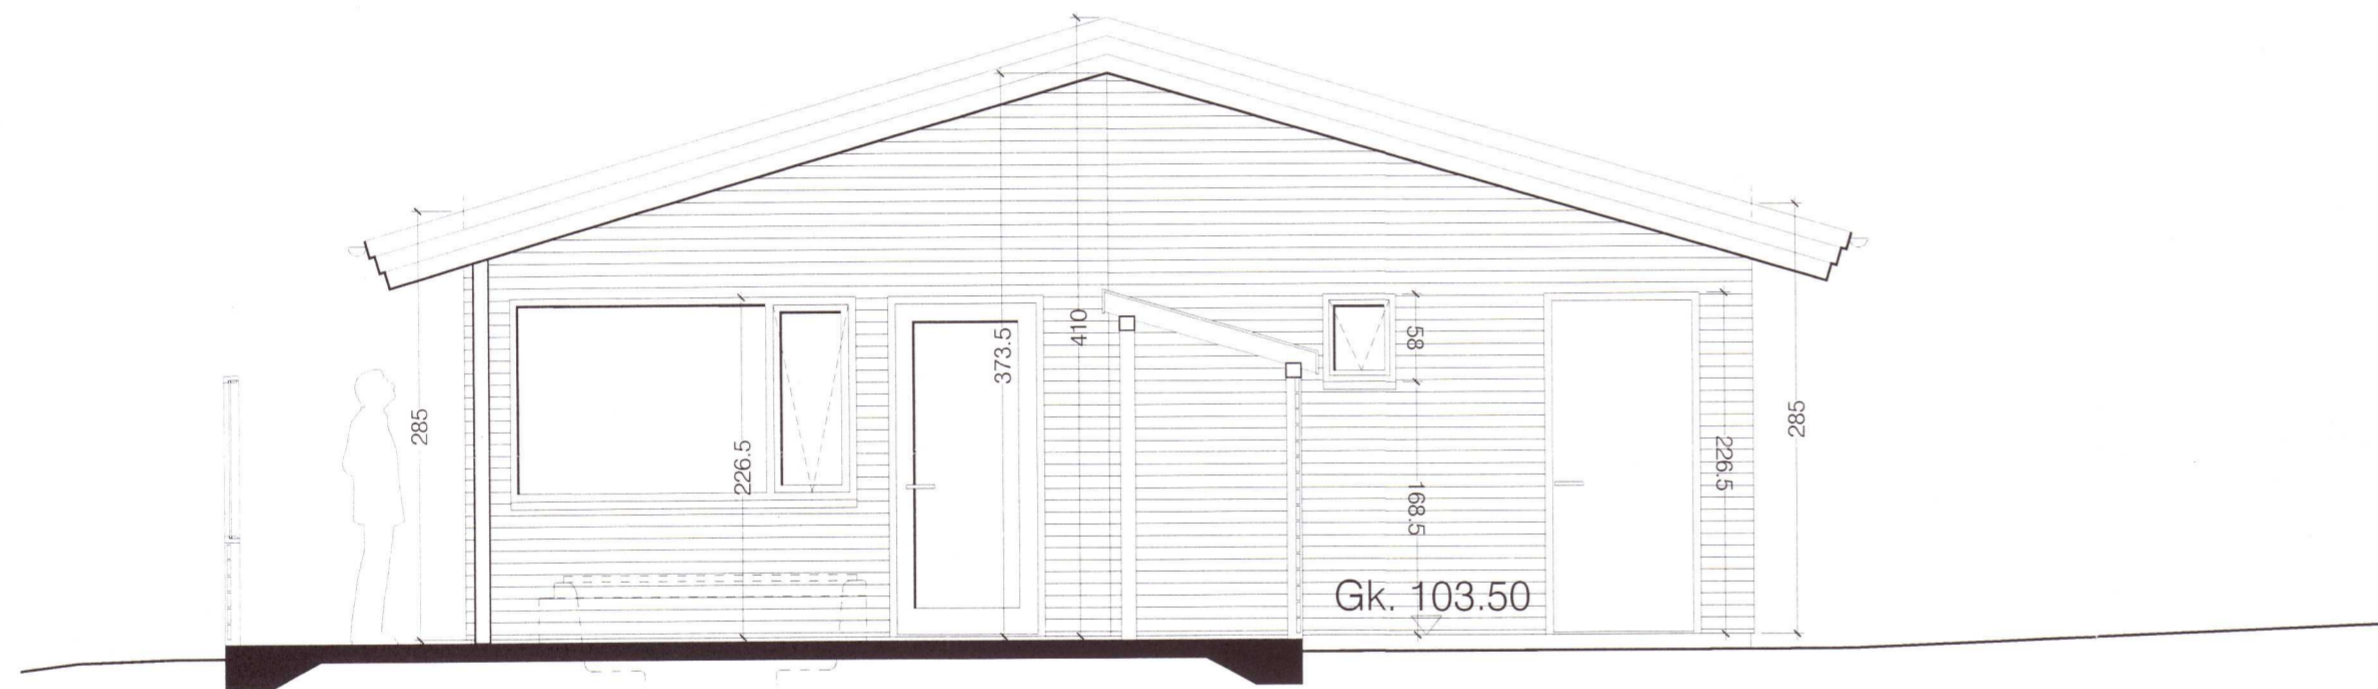

Austurhlið - mkv. 1:50

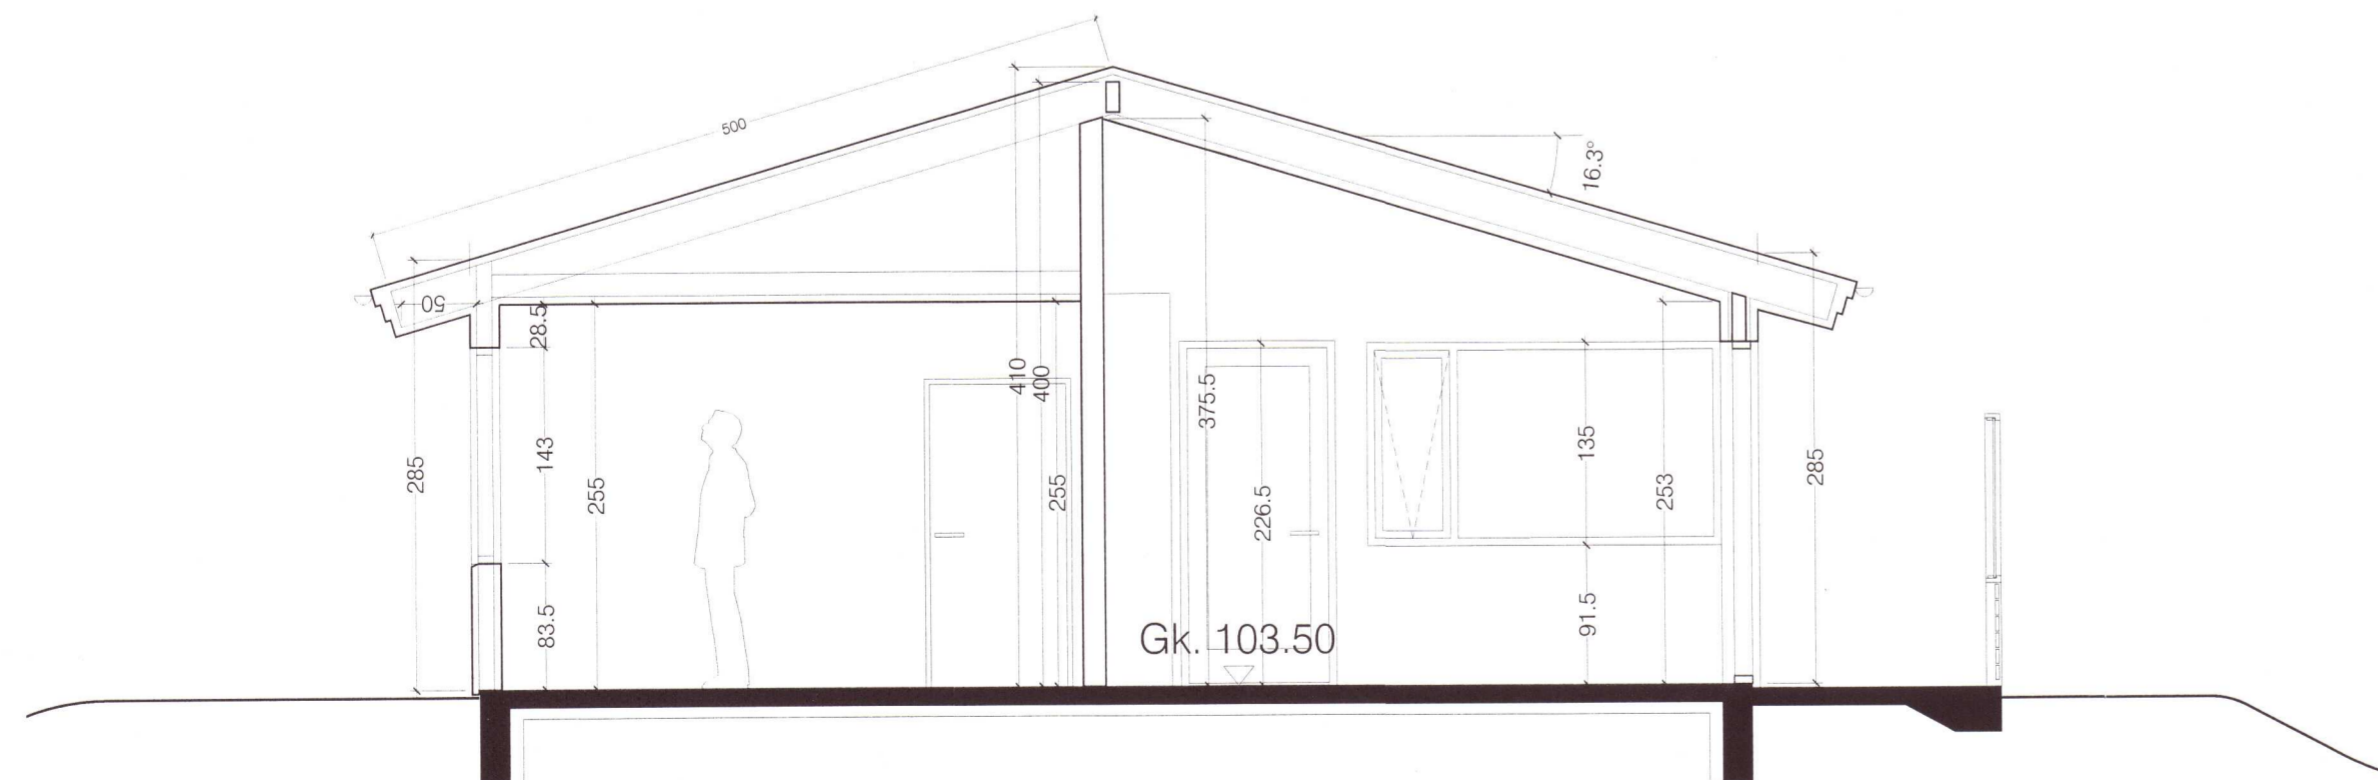

Snið A-A - mkv. 1:50

Mosar 11 einbýlishús í landi Stórafljóts í Bláskógarbyggð

áskilningur: Ágúst Hafsteinsson arkitekt  
 verk: 06-16-01  
 kvartar: 1:50  
 efni: Útlit og snið.  
 dags: 15.04.2020 a: b: c: d:

heimurperstjóri: Ágúst Hafsteinsson arkitekt

20202078

**form**

form ráðgjöf ehf. kt: 611206-0460 Kaupangi v/Mýrarvegi 600 Akureyri sími: 462 6099 gsm: 891 7970 - form@nett.is

Ágúst Hafsteinsson kt: 220361-4979 arkitekt FAI