



LÁGMARKS HALLI Á FRÁRENNSLI ER 20‰
 NEMA ÞAR SEM LÖGN ER STÆKKUÐ UPP Í
 150mm DÝPT FRÁ YFIRBORÐI NIÐUR Á LAGNIR
 SKAL VERA A.M.K. 900mm. ENDANLEGUR HALLI
 Á LÖGNUM ÁKVEDIST Á STAÐNUM.

Ídráttarrör fyrir inntök
 ø50 til vara
 ø50 gagni velti
 ø50 rafmagn
 ø110 fyrir hallt vatn
 ø50 bakrennili hitaveit
 ø110 fyrir kalt vatn dýpt 120cm

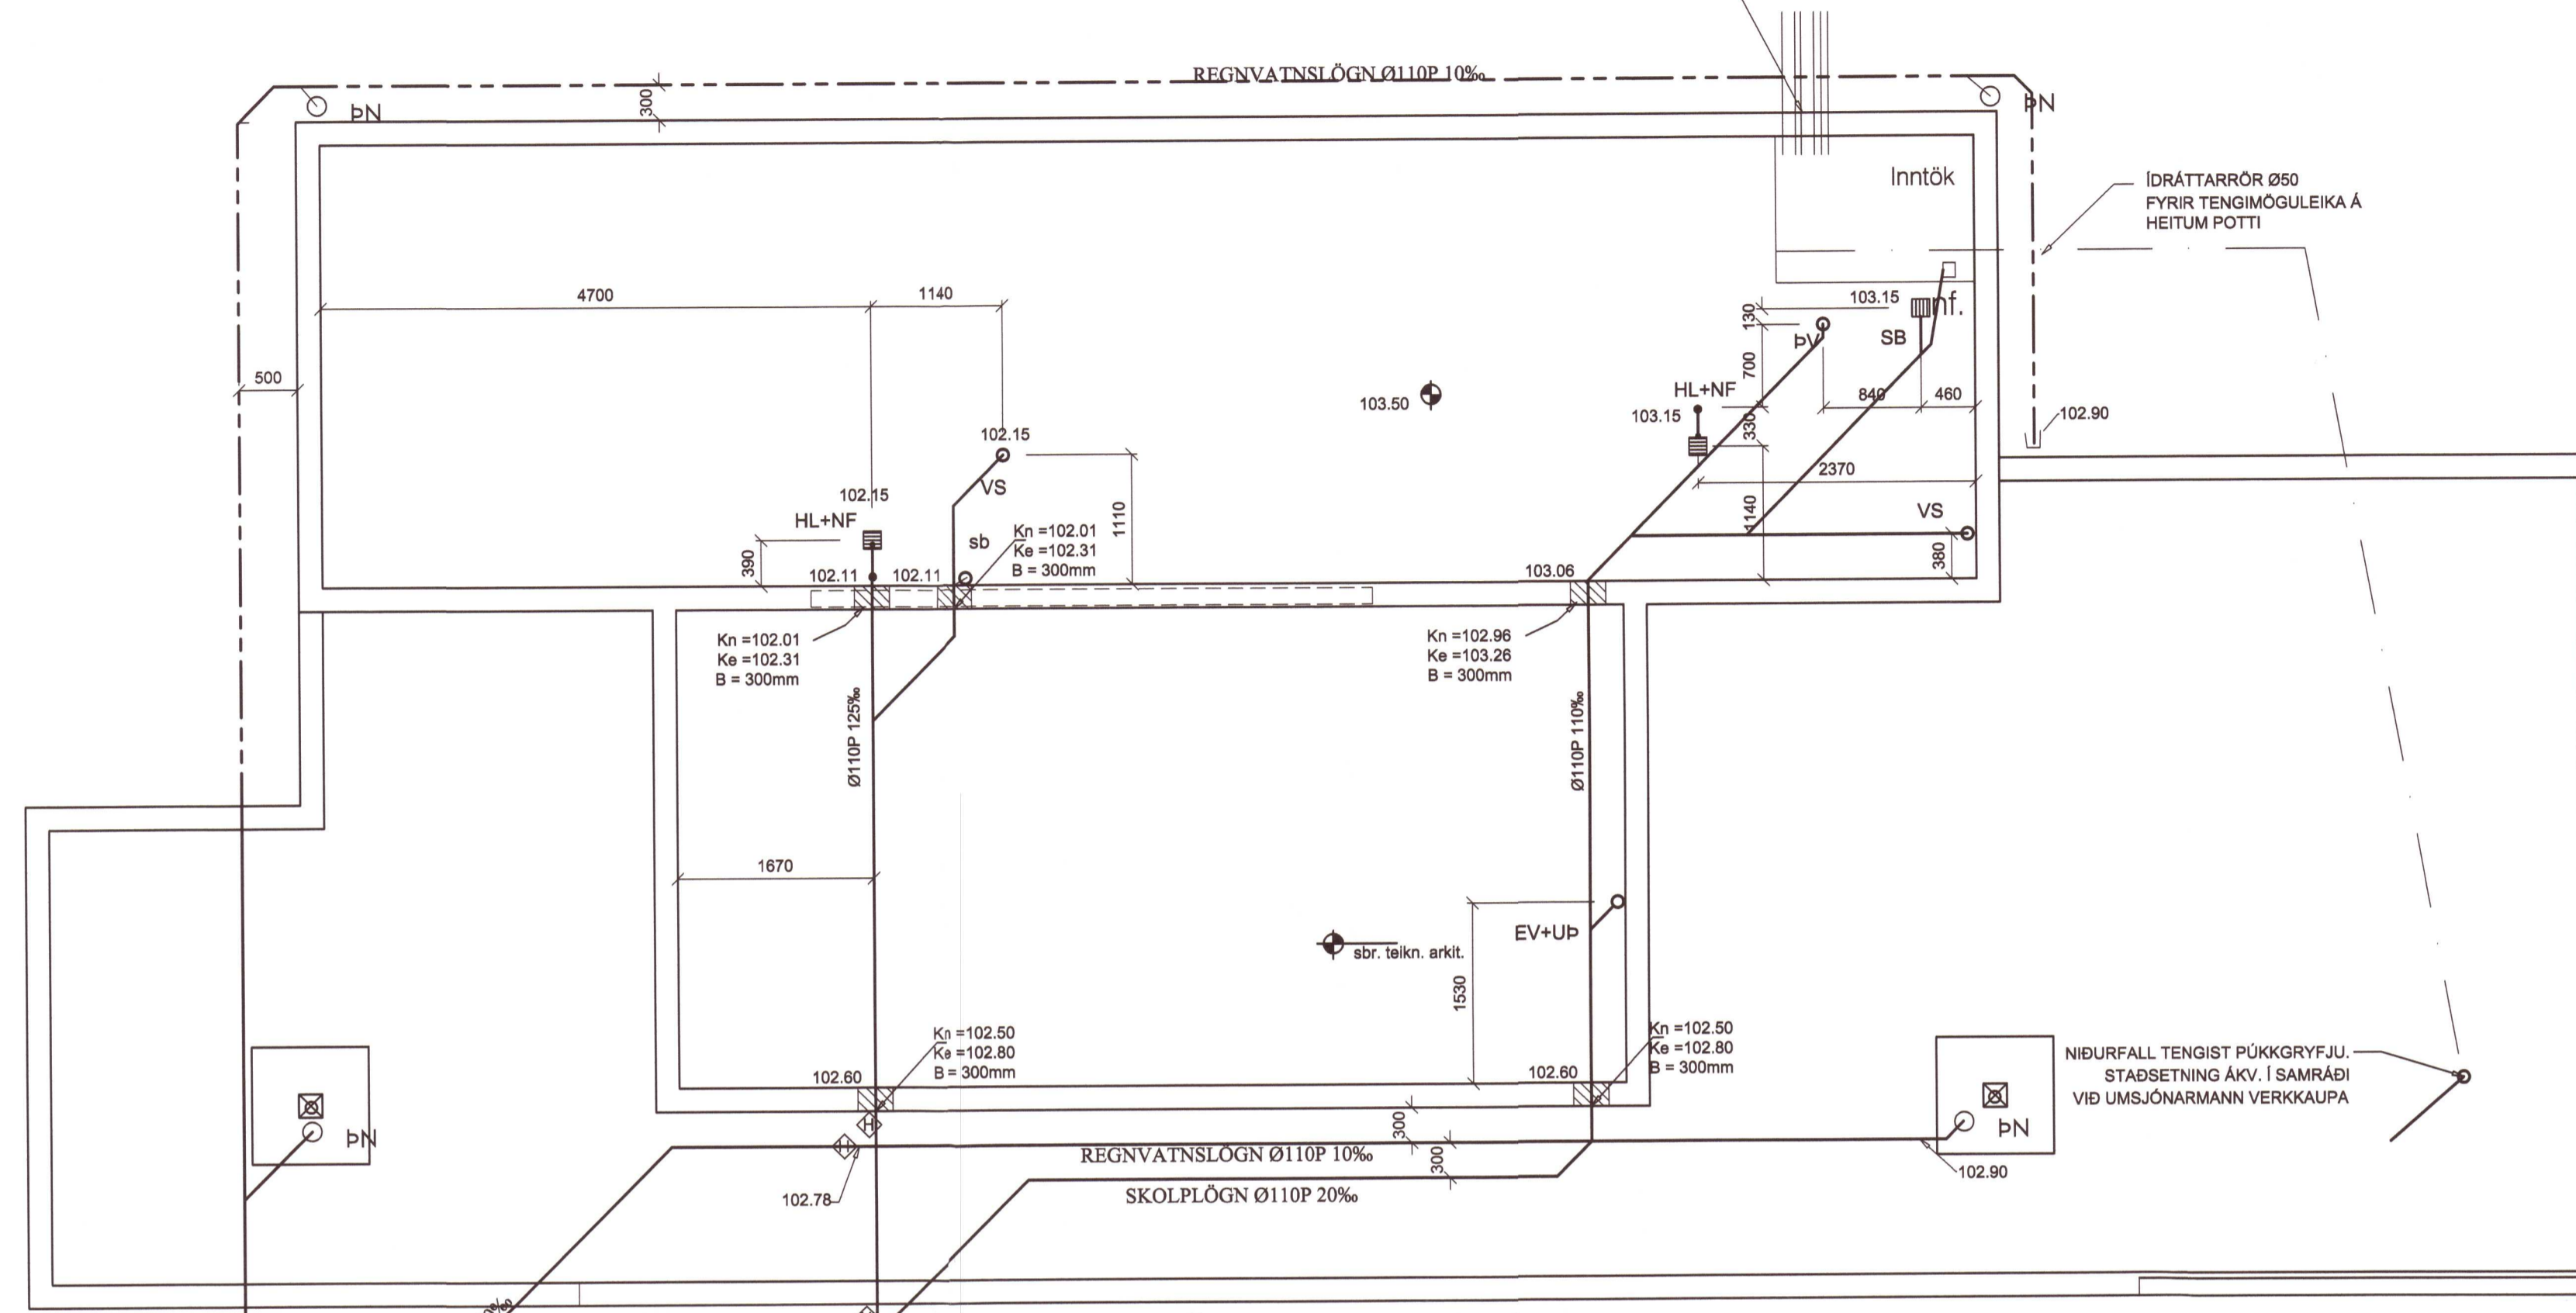

FRÁRENNSLI TENGIST
 SAMEIGINLEGGRI RÖTÞRÓ. STAÐSETNING RÖTÞRÓAR
 ÁKVEDIS Í SAMRÁÐI VÍÐ UMÞJÓÐARMANN
 VERKKAUÐA OG BYGGINGARFULLTRÚA.
 HS: 101,3
 HR: 101,6

BRUNNUR ER TIL STADAR,
 TENGIST SAMEIGINLEGGRI RÖTÞRÓ

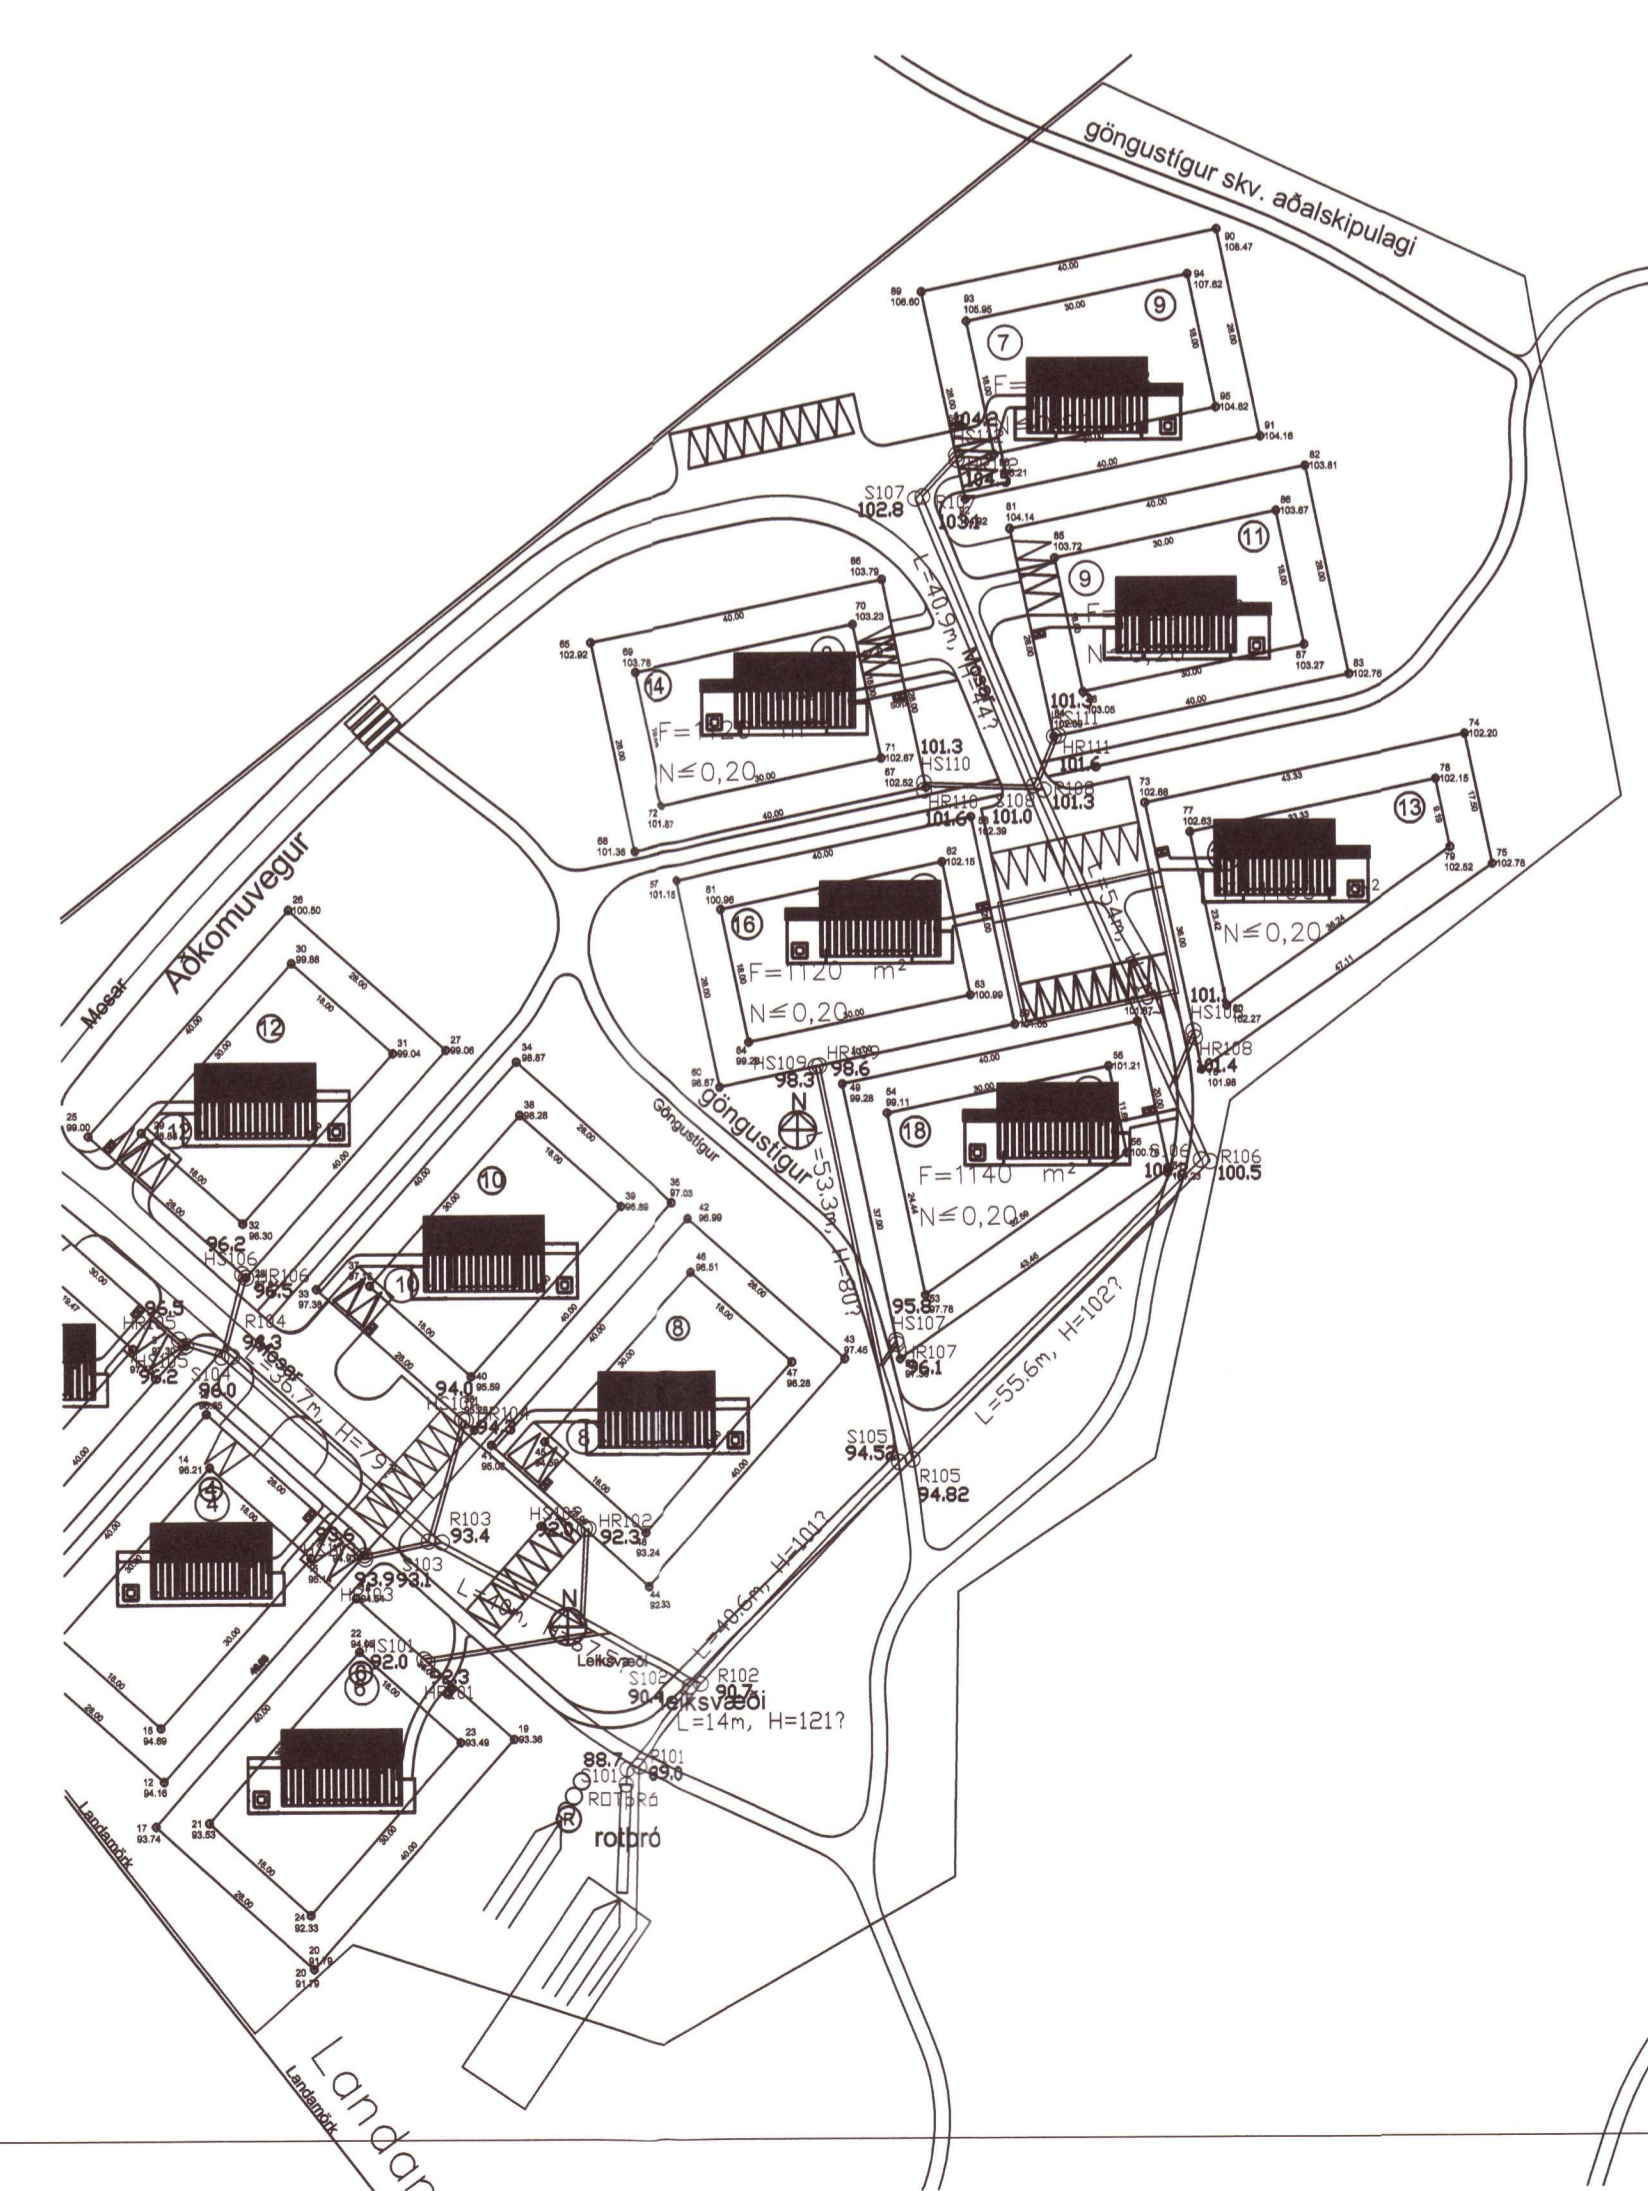

20202084

Verkfræðistofa Ívars Haukssonar ehf.
VÍH
 Síðumúli 13, 108 Reykjavík
 Sími: 695-4337
 e-mail: ivar@vha.is
 www.vha.is
 Kennitala: 540212-2790

Hannað Tolknað Samþykkt:
 Í.H. Í.H. Kennitala 110383-5339

MOSAR 11 Í LANDI STÓRAFLJÓTS
 BLÁSKÓGABYGGÐ

LAGNIR
 GRUNNMYND LAGNA Í JÖRD
 AFSTÖÐUMYND

Máv:	Talkn. nr.	Verk nr.
1:50	3-0.1	1255
1:500		

Áritun / samþykking / hönnuð / hönnunarskjóla: Útgáfa Dags.
 A MAI'20