




Umhverfis- og tæknisvið Uppsveita
Yfirfarið
15 SEP 2020
S. L. Jón
 FA. Byggingarfulltrúi

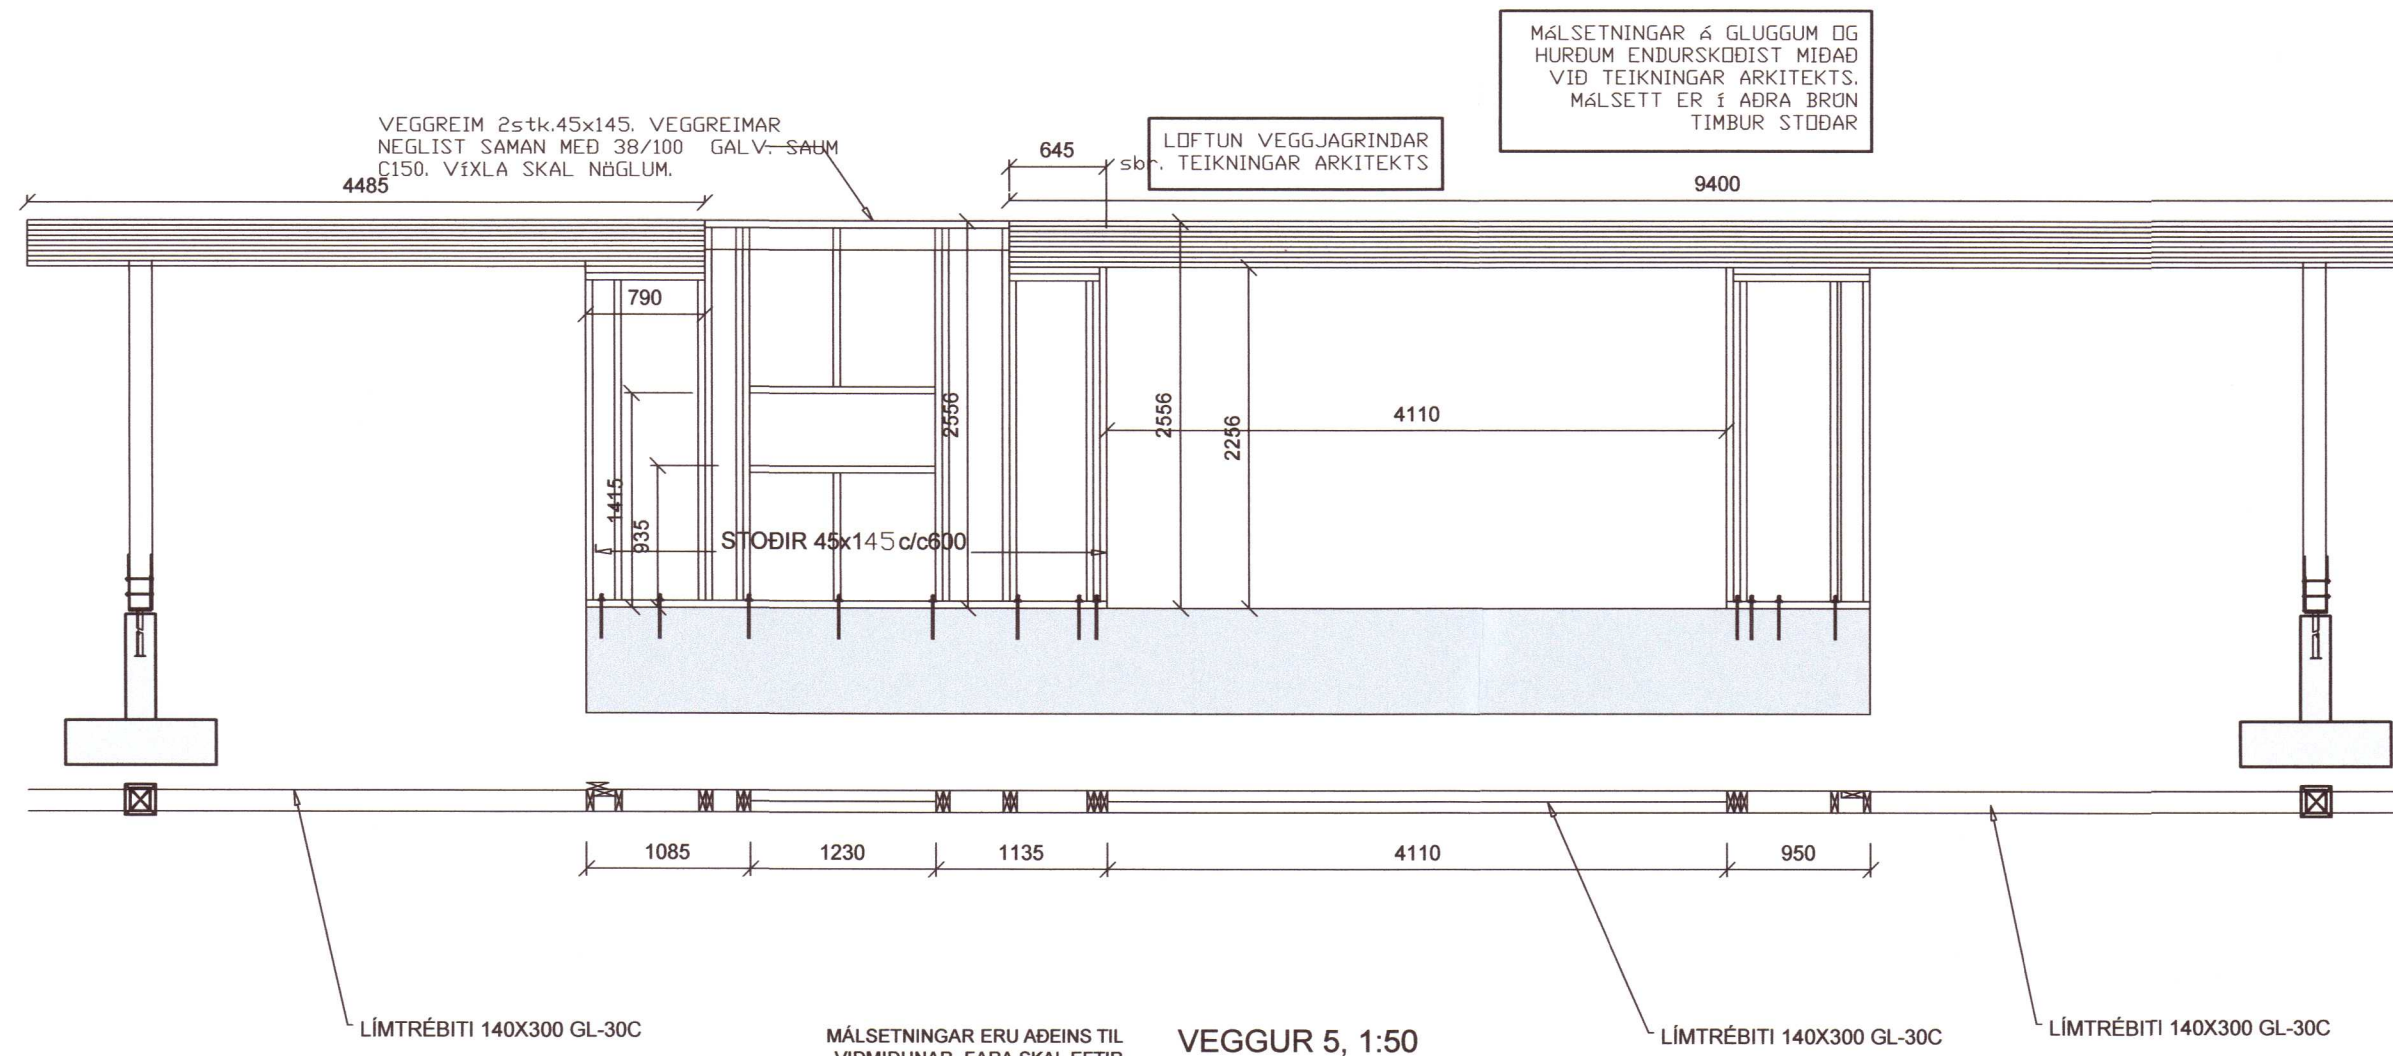


MÁLSETNINGAR ERU AÐEINS TIL VIÐMIÐUNAR, FARA SKAL EFTIR MÁLSETNINGUM Á TEIKNINGUM ARKITEKTS
VEGGUR 5, 1:50

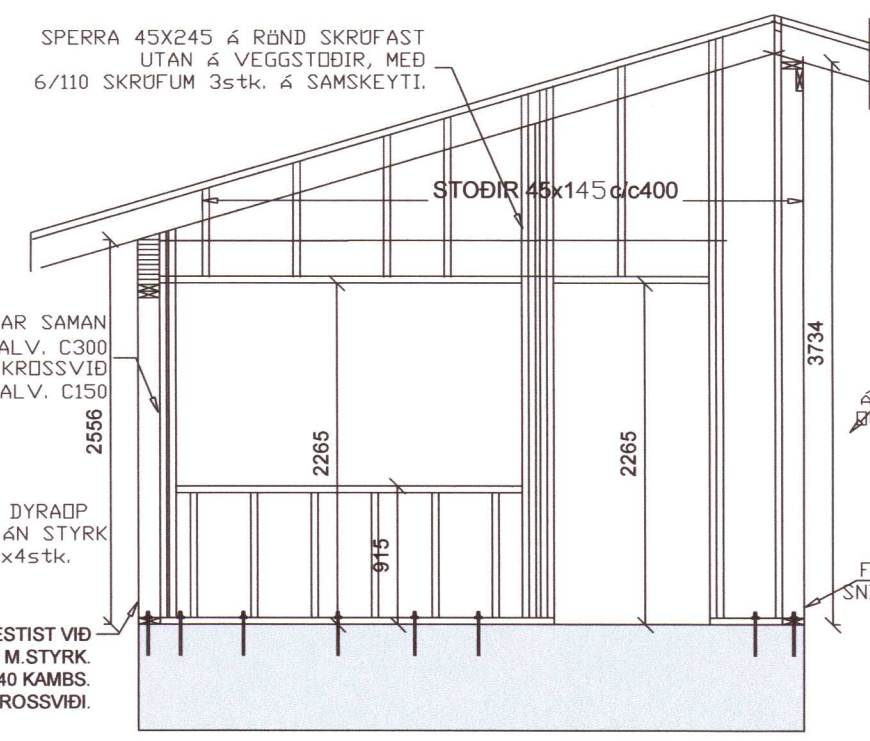

MÁLSETNINGAR ERU AÐEINS TIL VIÐMIÐUNAR, FARA SKAL EFTIR MÁLSETNINGUM Á TEIKNINGUM ARKITEKTS
VEGGUR 6, 1:50

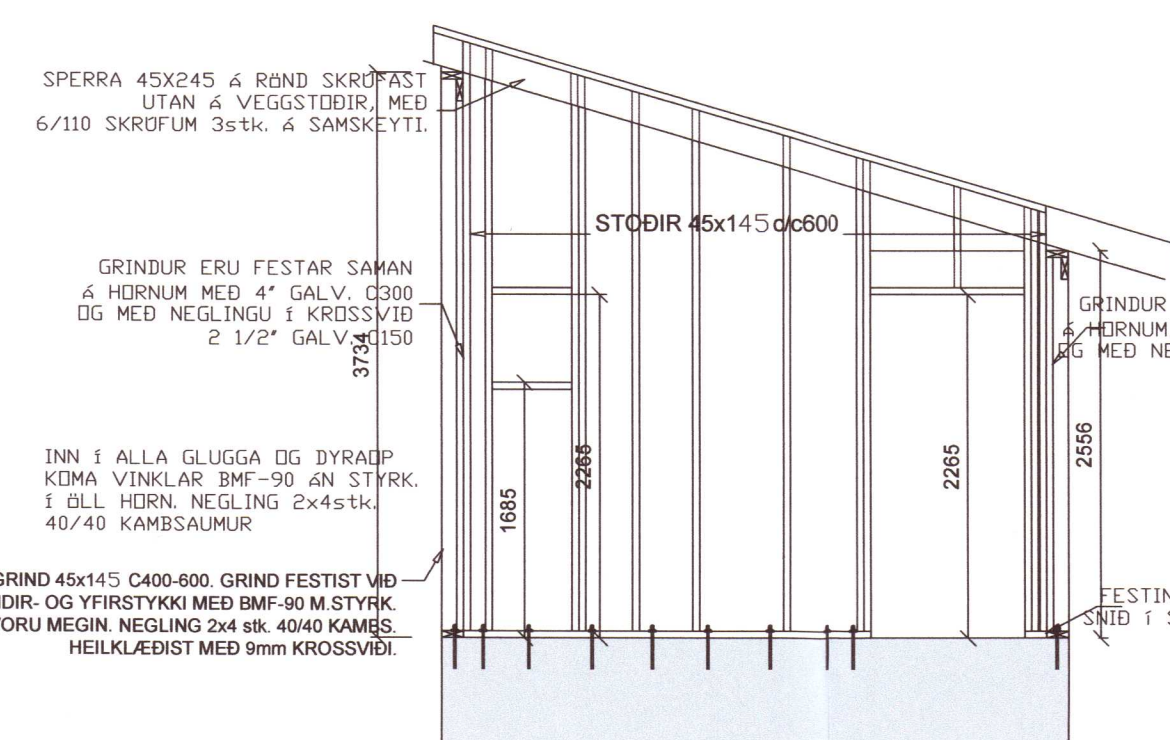

MÁLSETNINGAR ERU AÐEINS TIL VIÐMIÐUNAR, FARA SKAL EFTIR MÁLSETNINGUM Á TEIKNINGUM ARKITEKTS
VEGGUR 8, 1:50

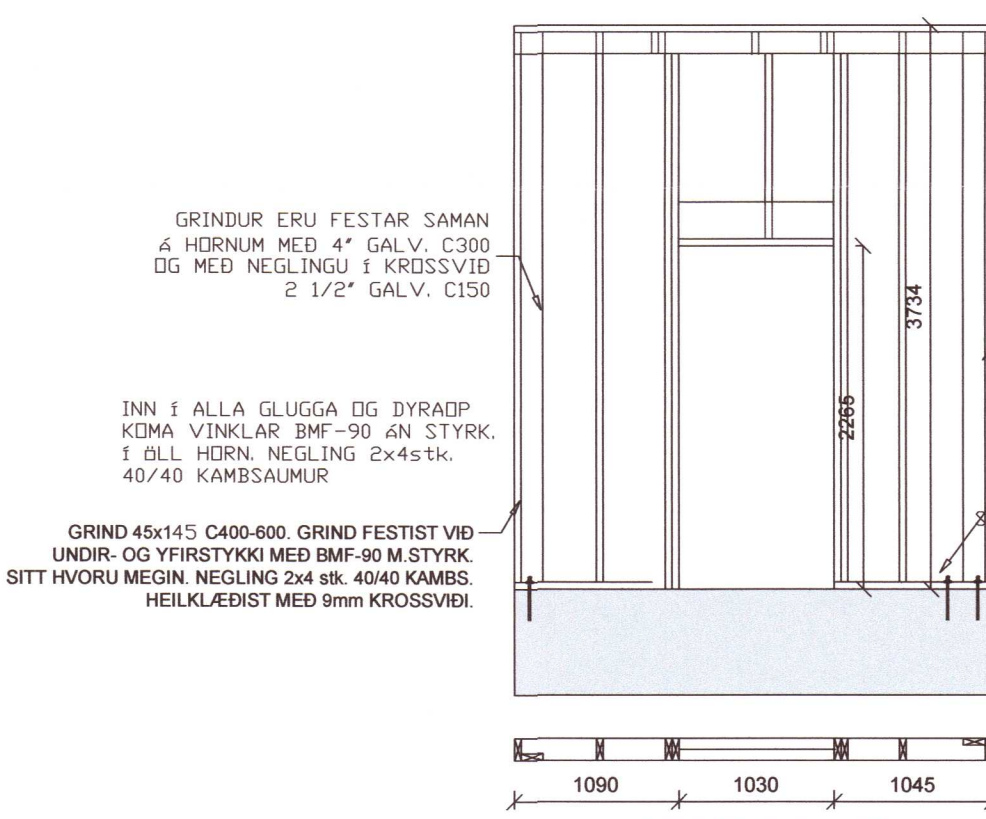

MÁLSETNINGAR ERU AÐEINS TIL VIÐMIÐUNAR, FARA SKAL EFTIR MÁLSETNINGUM Á TEIKNINGUM ARKITEKTS
VEGGUR 7, 1:50

20202086

Verkfræðistofa Ívars Haukssonar ehf.
VÍH
 Síðumúli 13, 108 Reykjavík
 Sími: 695-4337
 e-mail: ivar@vha.is
 Heimasíða: www.vha.is
 Kennitala: 540212-2790

Hannað í.H. Teiknað í.H. Samþykkt: *Ivar Hauksson* Kennitala 110383-5339

MOSAR 11 Í LANDI STÓRAFLJÓTS BLÁSKÓGARBYGGÐ

BURÐARVIRKI VEGGJAGRINDUR

Mkv. 1:50 Teikn. nr. **2-1.4** Verk nr. **1554**

Áritun samráðingarmannanna / hönnunarstjóra: *[Signature]* Útgáfa A Dags. MAI 20