

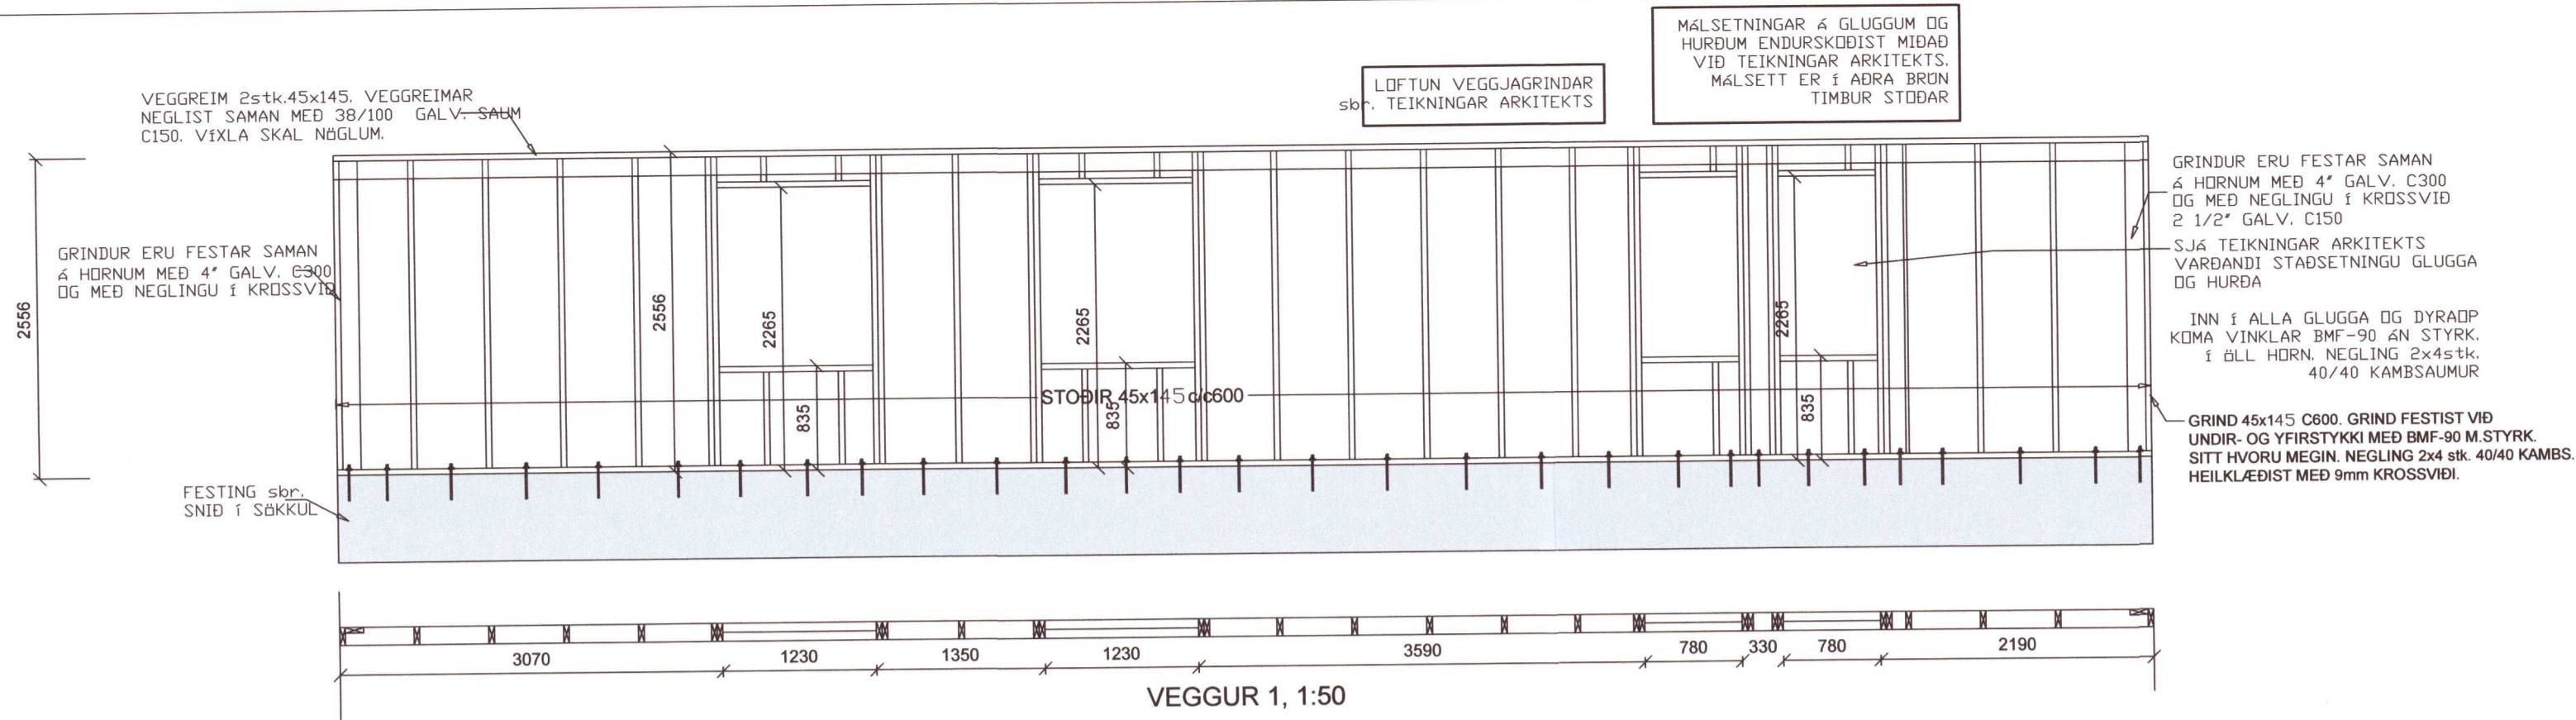
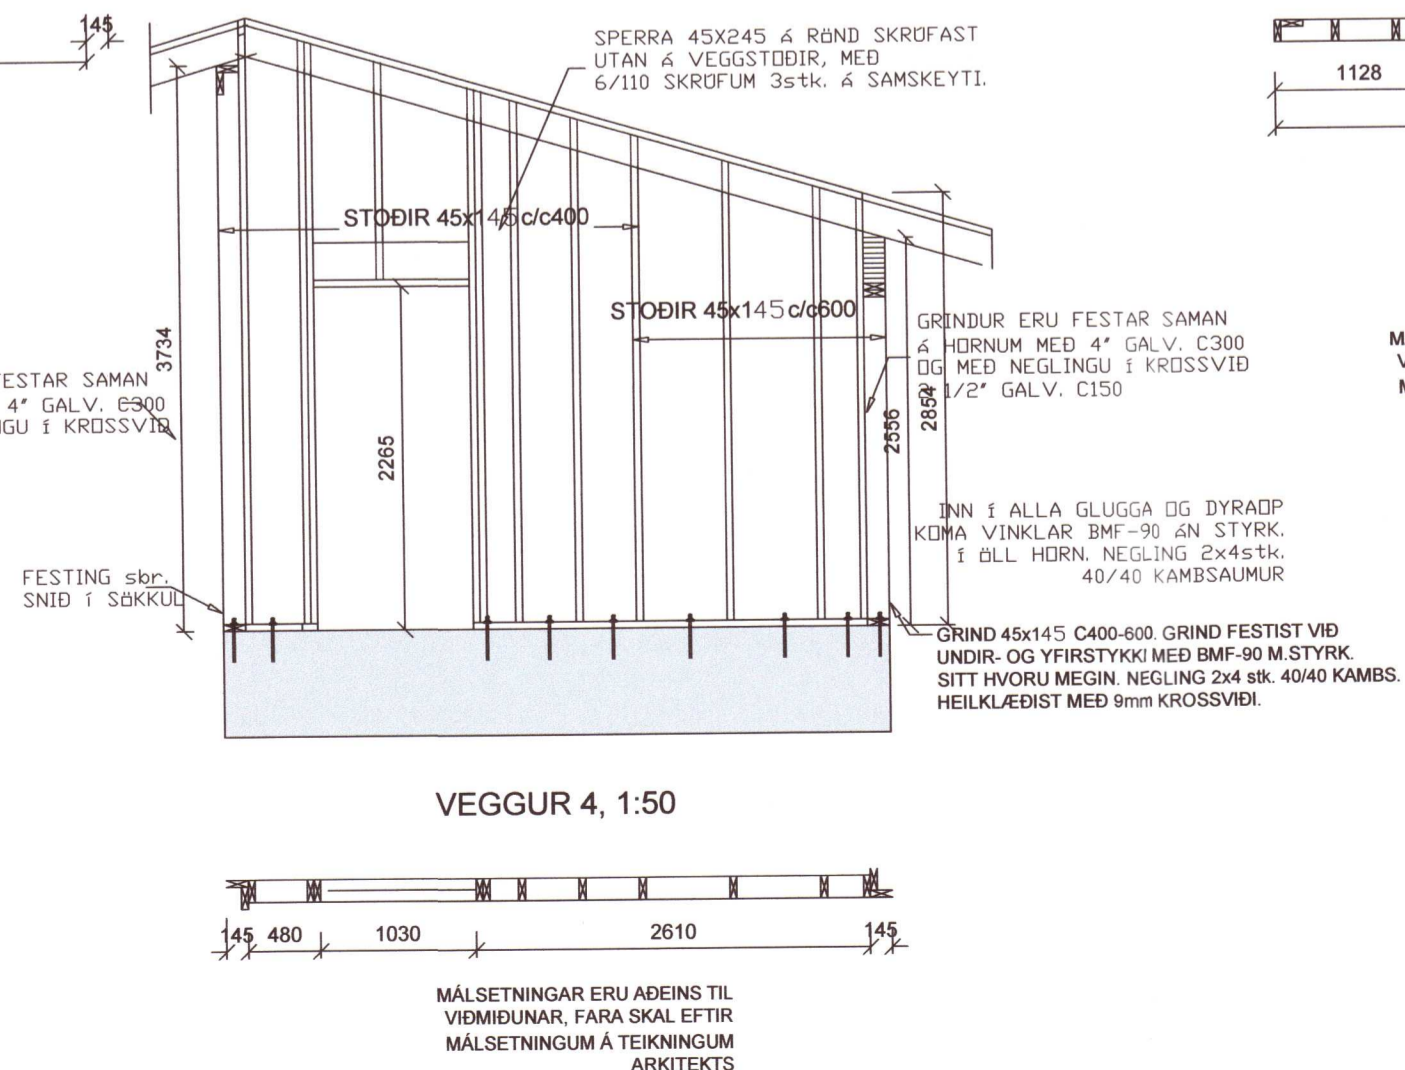


Umhverfis- og tæknisvið Uppsveita
Yfirfarið
15 SEP 2020
S. S. S.
 Byggingarfulltrúi

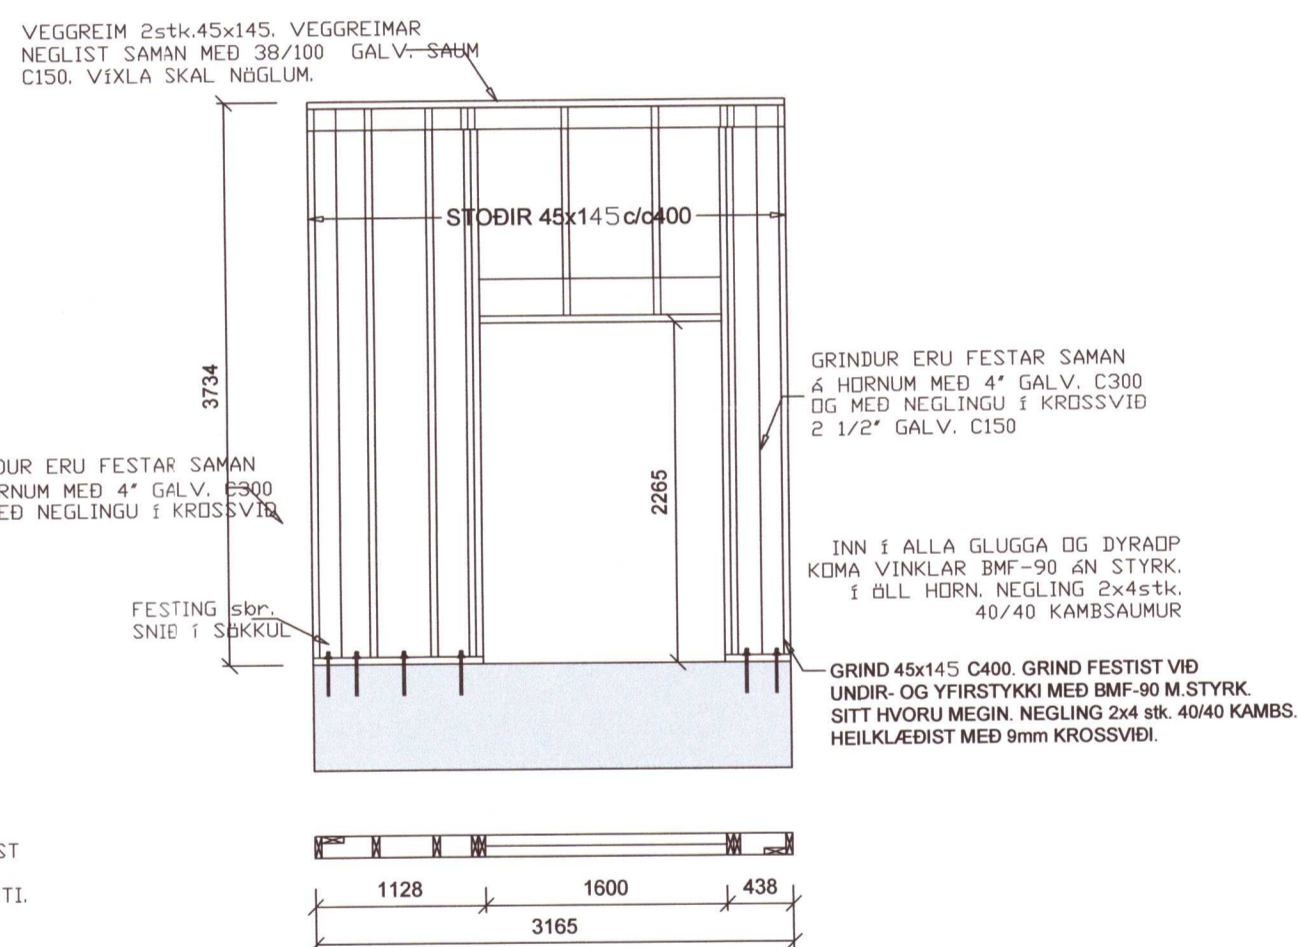

MÁLSETNINGAR ERU AÐEINS TIL VIÐMIÐUNAR, FARA SKAL EFTIR MÁLSETNINGUM Á TEIKNINGUM ARKITEKTS

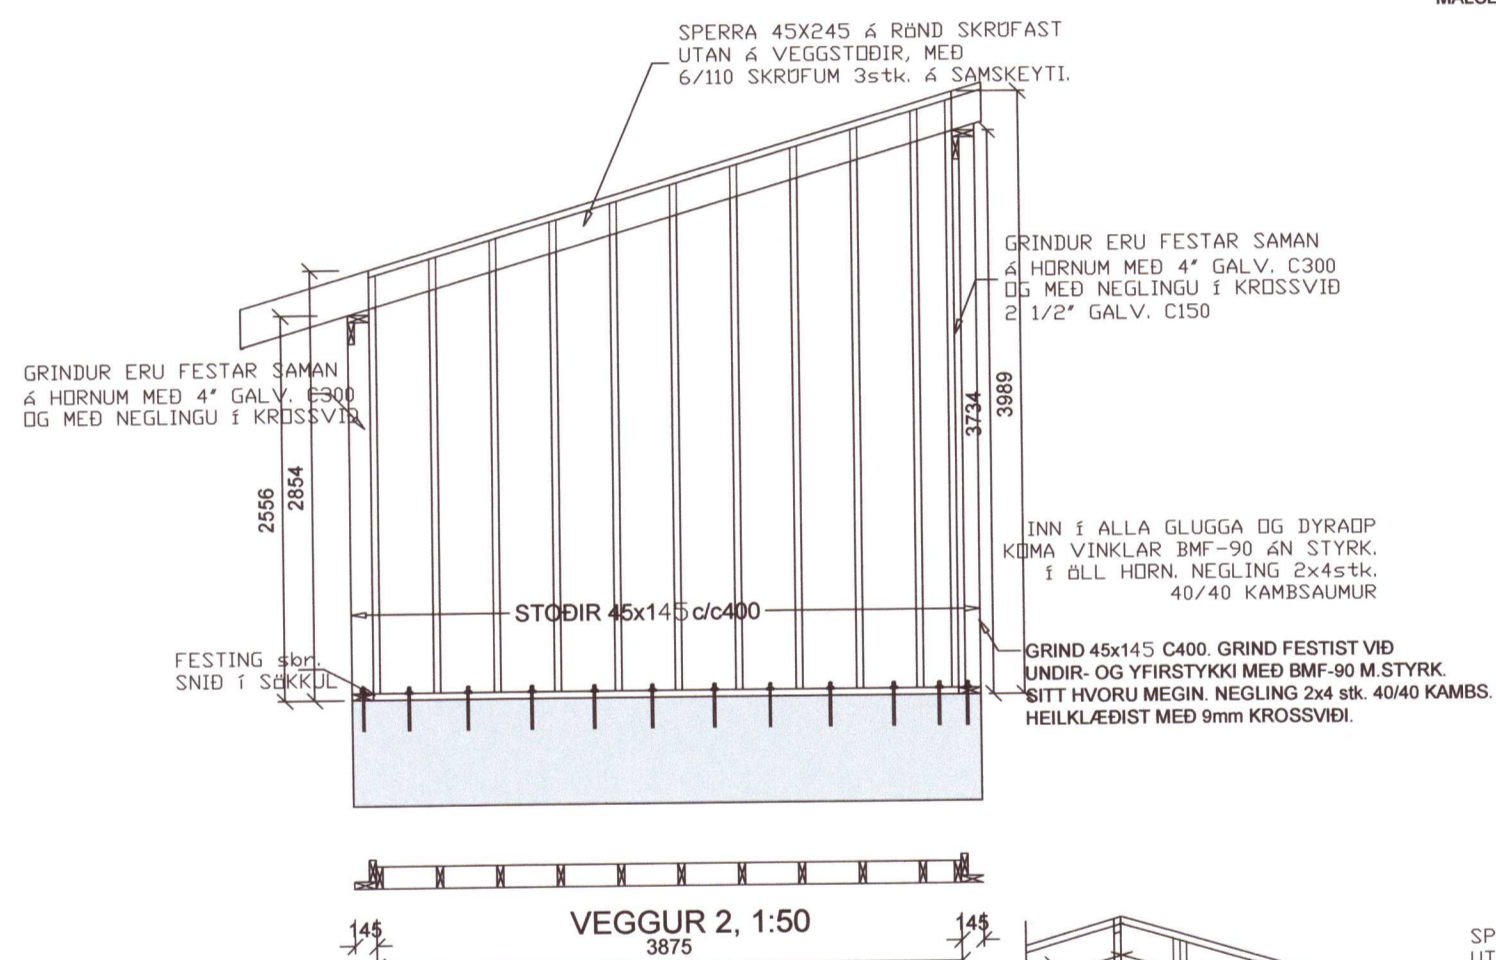

MÁLSETNINGAR ERU AÐEINS TIL VIÐMIÐUNAR, FARA SKAL EFTIR MÁLSETNINGUM Á TEIKNINGUM ARKITEKTS

20202087

Verkfræðistofa Ívars Haukssonar ehf.

VÍH

Síðumúli 13, 108 Reykjavík
 Sími: 695-4337
 e-mail: ivar@vha.is
 Heimasíða: www.vha.is
 Kennitala: 540212-2790

Hannað í.H.	Teiknað í.H.	Samþykkt: <i>Ivar Hauksson</i> Kennitala 110383-5339
-------------	--------------	---

MOSAR 11 Í LANDI STÓRAFLJÓTS
 BLÁSKÓGARBYGGÐ

BURÐARVIRKI
 VEGGJAGRINDUR

Mkv. 1:50	Teikn. nr. 2-13	Verk nr. 1554
-----------	-----------------	---------------

Áritun samráðingarmannauðar / hönnunarstjóra: <i>Ivar Hauksson</i>	Útgáfa A	Dags. MAI'20
--	----------	--------------