

**SKÝRINGAR:**

**BURÐARVIÐIR:**  
 NOTA SKAL STYRKLEIKAFLOKKAÐ TIMBUR Í FLOKKI C18 (T1) EÐA BETRA, Í ALLT BURÐARVIRKI ÚR TIMBRI. LÍMTRÉ SKAL VERA GL-30C EÐA BETRA.  
 VEGGJAGRINDUR ERU ÚR 45x145 C600 NEMA ÞAR SEM VEGGJAGRINDUR ERU HÆRRA EN 2,7 METRA. ÞAR SKULU VEGGJAGRINDUR VERA 45x145 C400. Í HORN Á ÖLLUM OPUM KEMUR VINKILL BMF 90 ÁN STYRKINGAR.  
 VIÐ HLIÐ GLUGGA/HURÐA-OPS KOMA 2.STK. 45X145 STÖÐIR. VEGGSTÖÐIR FESTAST VIÐ VEGGREIMAR MEÐ VINKLI BMF 90 M.STYRK.  
 BERANDI INNVEGGIR ERU ÚR 45x100 C600, EFNISGÆÐI: K18. Á AÐRA HLIÐ BERANDI INNVEGGJA KOMI 9mm KROSSVIÐUR SEM NEGLIST VIÐ STÖÐIR MEÐ 2" KAMBSAUM c/c150. KROSSVIÐUR LEGGIST Í LÍM.

UTAN Á VEGGJAGRIND KOMI 9MM KROSSVIÐUR SEM NEGLIST VIÐ STÖÐIR MEÐ 2" KAMBSAUM c/c150. KROSSVIÐUR LEGGIST Í LÍM.


MILLI TIMBURS OG STEINS SKAL SETJA TVÖFALT LAG AF ASFALT PAPPA.

ÞAKSPERRUR ERU 45x245 C600 AÐ JAFNAÐI NEMA ANNAÐ KOMI FRAM.

BERA SKAL FÚAVARNAREFNI Á ALLA SPERRUENDA OG SAMSKEYTI. EFNI SKAL VERA HÚSPURRT, BEINT OG LAUST VIÐ STÓRA KVISTI OG SPRUNGUR. FÚAVÖRN SKAL BERA Á Í TVEIMUR UMFERÐUM OG ÞESS GÆTT AÐ TIMBRID SÉ EKKI BLAUTT. EKKI MÁ SAGA Í SPERRUR EÐA SKERÐA Á NOKKURN HÁTT. BERA SKAL BLÝMENJU(EÐA SAMBÆRILEGT) Á ALLAR STÁLFESTINGAR.

GÓLFBITAR Í MILLILOFTI ERU 45x195 C400 OG C600 SJÁ GRUNNMYND MILLILOFTS. OFAN Á GÓLFBITA KOMA 22mm SPÓNAPLÖTUR SEM FESTAST VIÐ GÓLFBITA MEÐ SKOTNÖGLUM 2 1/2" C200. PLÖTUR LEGGIST Í LÍM.

BOLTAR Í TRÉVIRKI SKULU VERA HEIT- GALVANHÚÐAÐIR, GÆDAFLOKKUR 8.8. ALLT TIMBUR SKAL VERA ÚR STYRKLEIKAFLOKKUÐU EFNI K18 EÐA BETRA. ALLA ÓVARÐA BURÐARVIÐI SKAL FÚAVERJA MEÐ A.M.K. TVEIMUR UMFERÐUM AF GRUNNFÚAVÖRN.

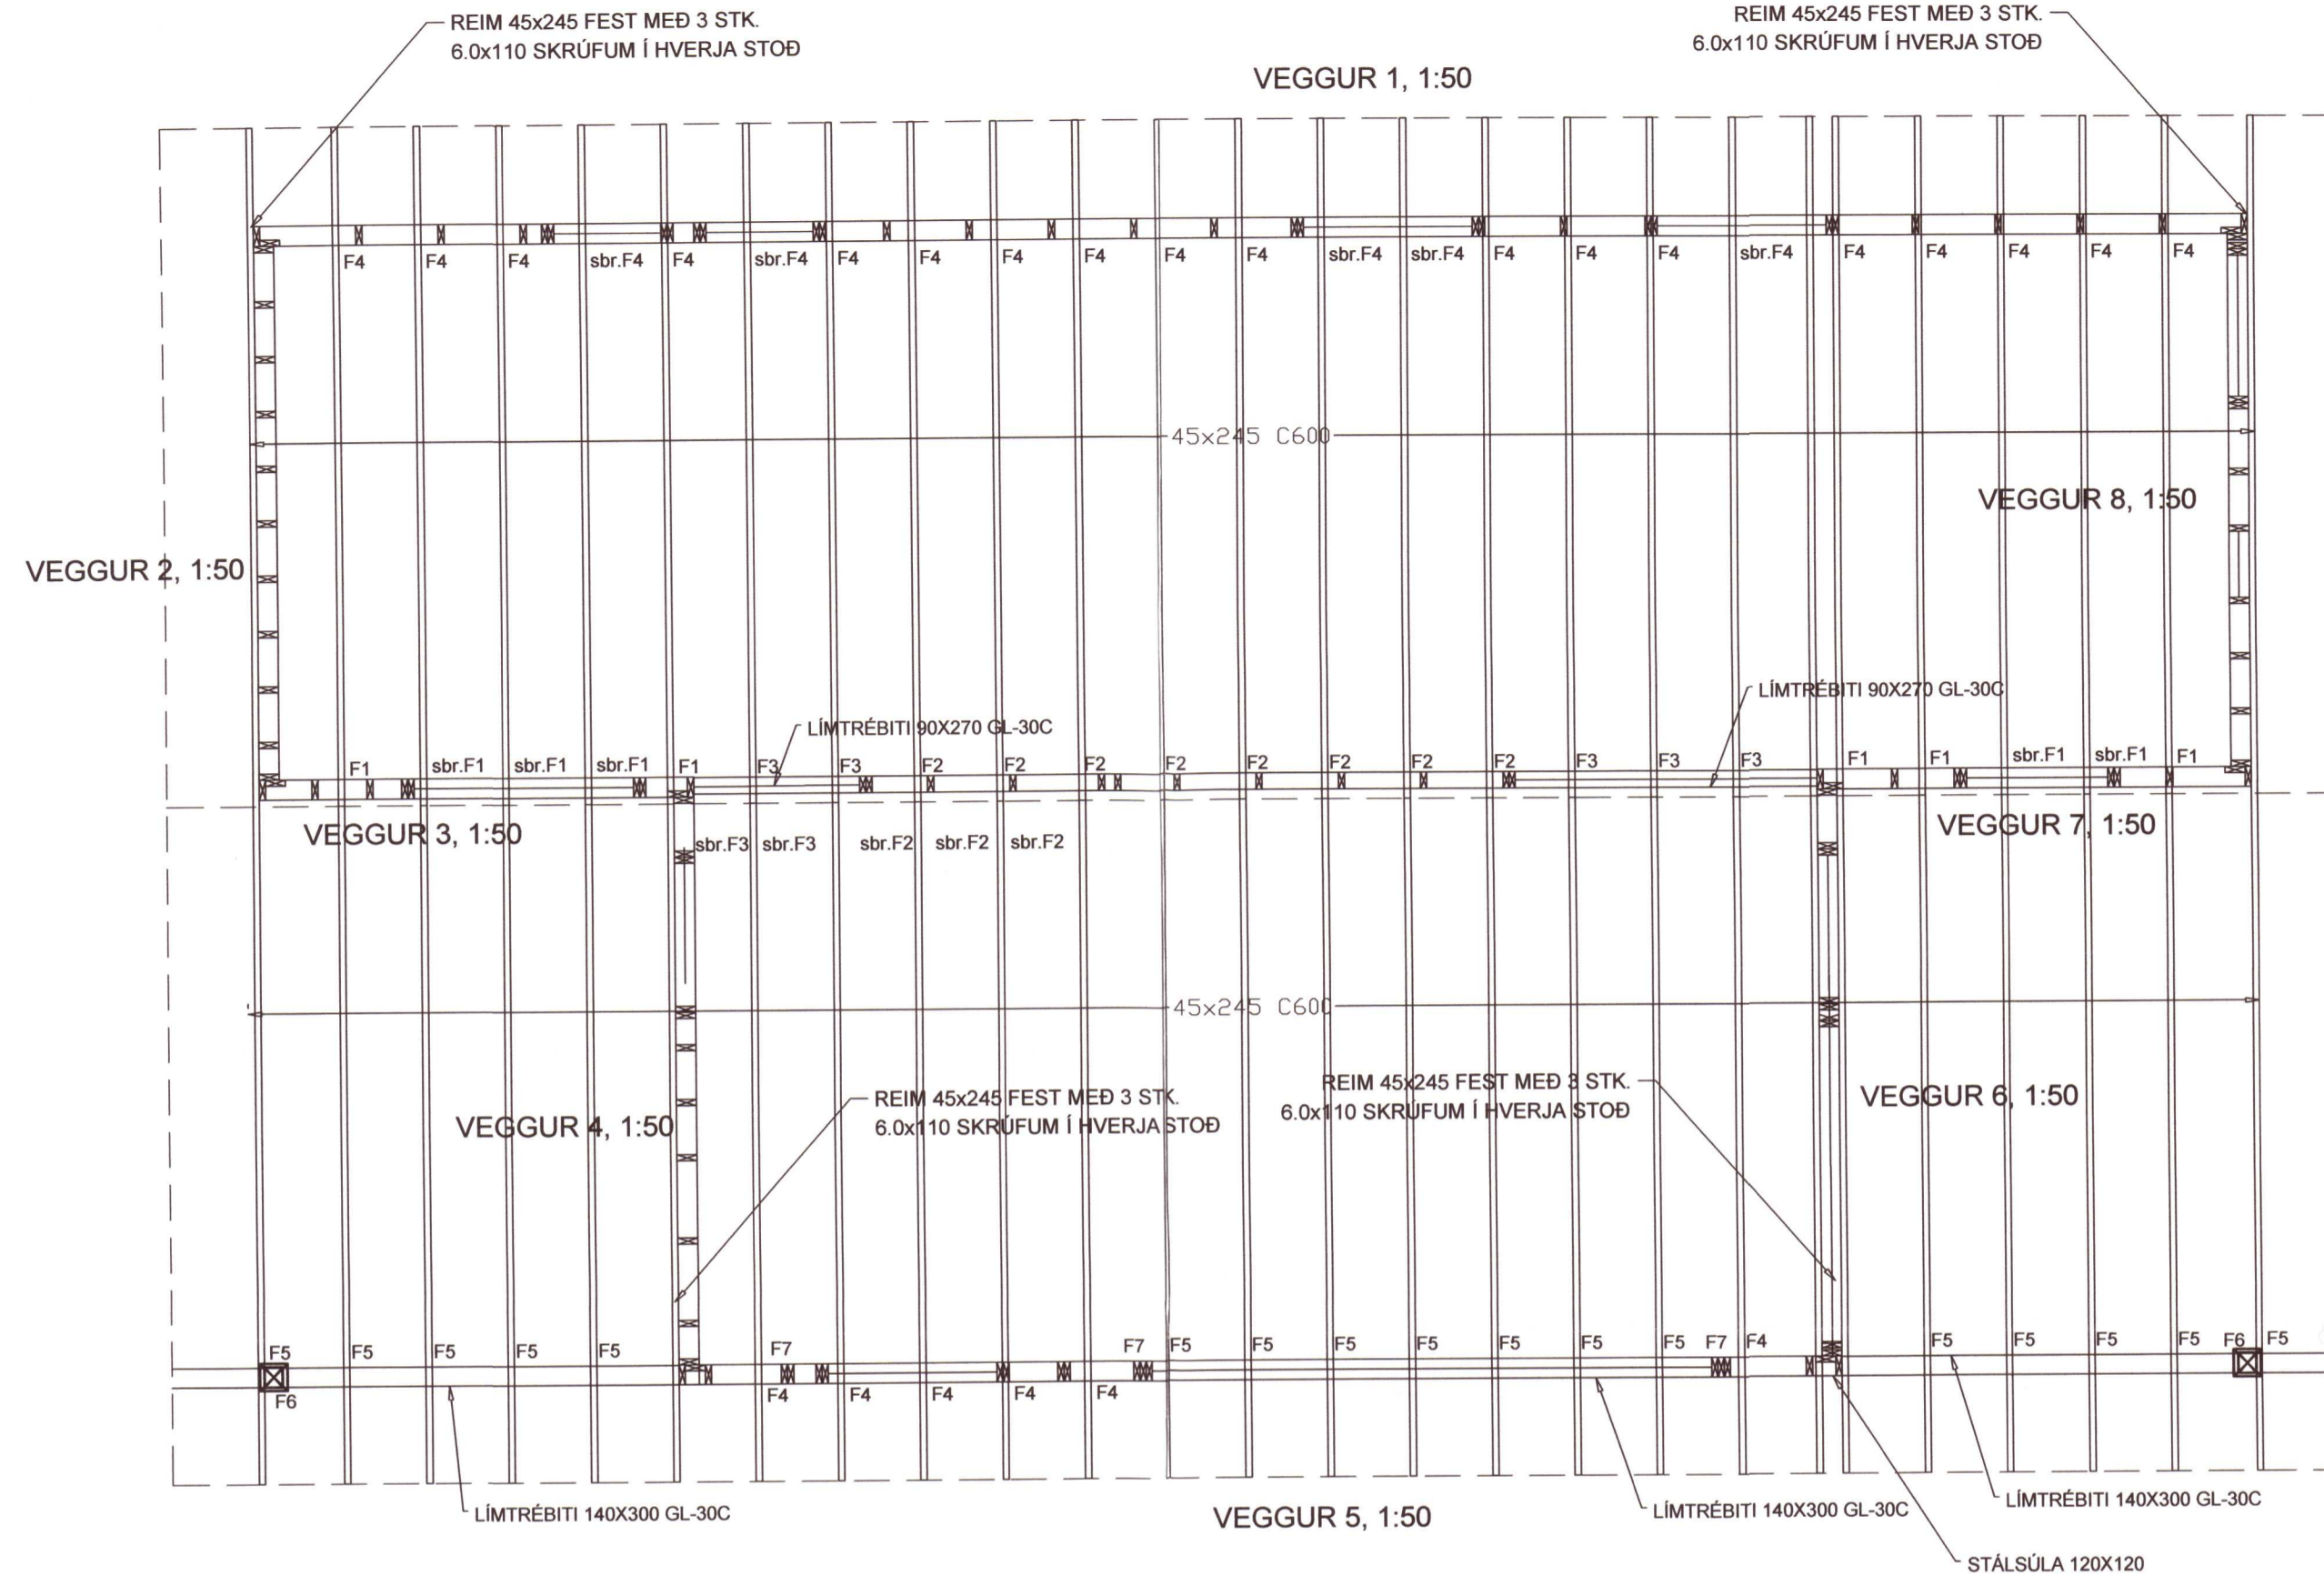

**: SKÝRINGAR :**

**ÞAKKLÆDNING**  
 ÞAK HEILKLÆÐIST TIMBURBORÐUM 25x150. NEGLING ER 3 STK. SKOTNAGLAR 2½" GALV. MEÐ LÍMI (EÐA 3 STK. 3" ÁN LÍMS) Í HVERT BORÐ OG Í HVERJA SPERRU. EKKI MÁ SKEYTA MEIRA EN ÞRjú BORÐ Í ÞVERSNID. OFAN Á BORÐAKLÆDNINGU KEMUR ASFALTPAPPI (ÞAKPAPPI). HEFTA SKAL PAPPA VIÐ BORÐAKLÆDNINGU ÞAR SEM PAPPALÖG SKARAST (SKÖRUN MINNST 10 CM) OG KOMI PLASTBORÐI UNDIR HEFTI.  
 EFSTA LAG ÞAKKLÆDNINGAR ER ÞAKSTÁL (sbr TEIKN ARKIT.) SEM NEGLIST VIÐ BORÐAKLÆDNINGU MEÐ HEITGALVANHÚÐUÐUM KAMBÞAKSAUM 4,2/65 MEÐ GÚMMIÞÉTTINGU. FYRSTA NAGLARÖÐ KEMUR EINS NÁLÆGT ÞAKBRÚN OG HÆGT ER, NÆSTA RÖÐ 20CM FRÁ ÞEIRRI FYRSTU, ÞRIÐJA RÖÐ ER 40CM ÞAÐAN Í FRÁ OG SIÐAN KOMA RAÐIR MEÐ 60CM MILLIBILI UPP AÐ KILI. Á 2M² SVÆÐI VIÐ ÚTHORN SKAL BIL MILLI ALLRA NAGLARAÐA VERA 20CM. FYRSTU 3 NAGLARADIR NEDAN FRÁ SEM OG SVÆÐI ALLT AÐ 1,5M FRÁ GAFLVEGGJUM NEGLIST Í AÐRA HVERJA HÁBÁRU; ANNARS STAÐAR SKAL NEGLT Í ÞRIÐJU HVERJA HÁBÁRU. PLÖTUR SKARIST UM A.M.K. 1½ BÁRU. AUKANAGLI KOMI MILLI NAGLARAÐA Á PLÖTUSAMSKEYTUM. VÍXLA SKAL NEGLINGU MILLI RAÐA ÞANNIG AÐ NAGLAR KOMI Á ALLAR BÁRUR.

Umhverfis- og tæknisvið Uppsveita  
**Yfirfarið**  
 15 SEP 2020  
*S. Þ. Jónsson*  
 Byggingarfulltrúi

20202096

Verkfræðistofa Ívars Haukssonar ehf.  
**VÍH**  
 Síðumúli 13, 108 Reykjavík  
 Sími: 695-4337  
 e-mail: ivar@vha.is  
 Heimasíða: www.vha.is  
 Kennitala: 540212-2790

Hannað í.H.	Teiknað í.H.	Samþykkt: <i>Ívar Hauksson</i> Kennitala 110383-5339
-------------	--------------	---

**MOSAR 13 Í LANDI STÓRAFLJÓTS BLÁSKÓGARBYGGÐ**

**BURÐARVIRKI GRUNNMYND ÞAKS SKÝRINGAR**

Mkv. 1:50	Teikn. nr. <b>2-1.1</b>	Verk nr. <b>1554</b>
-----------	-------------------------	----------------------

Áritun samræmingarhönnuðar / hönnunarstjóra:	Útgáfa Dags. A MAÍ'20
--	-----------------------