

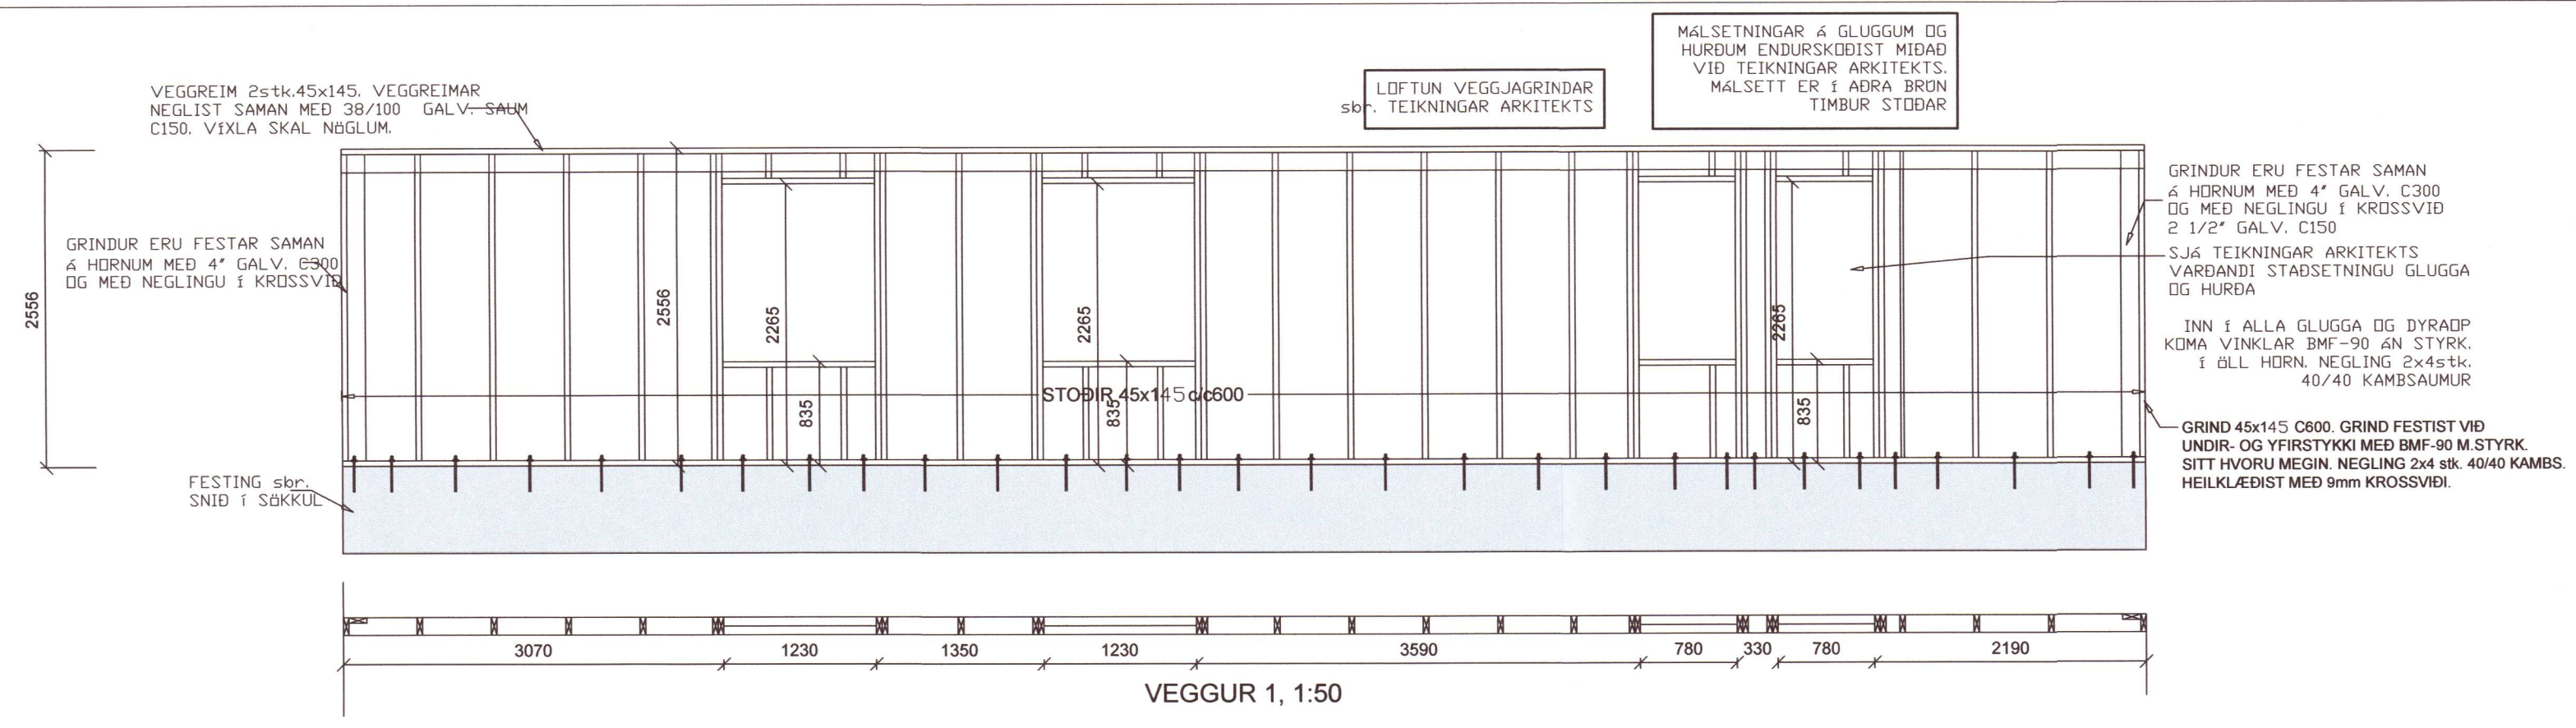
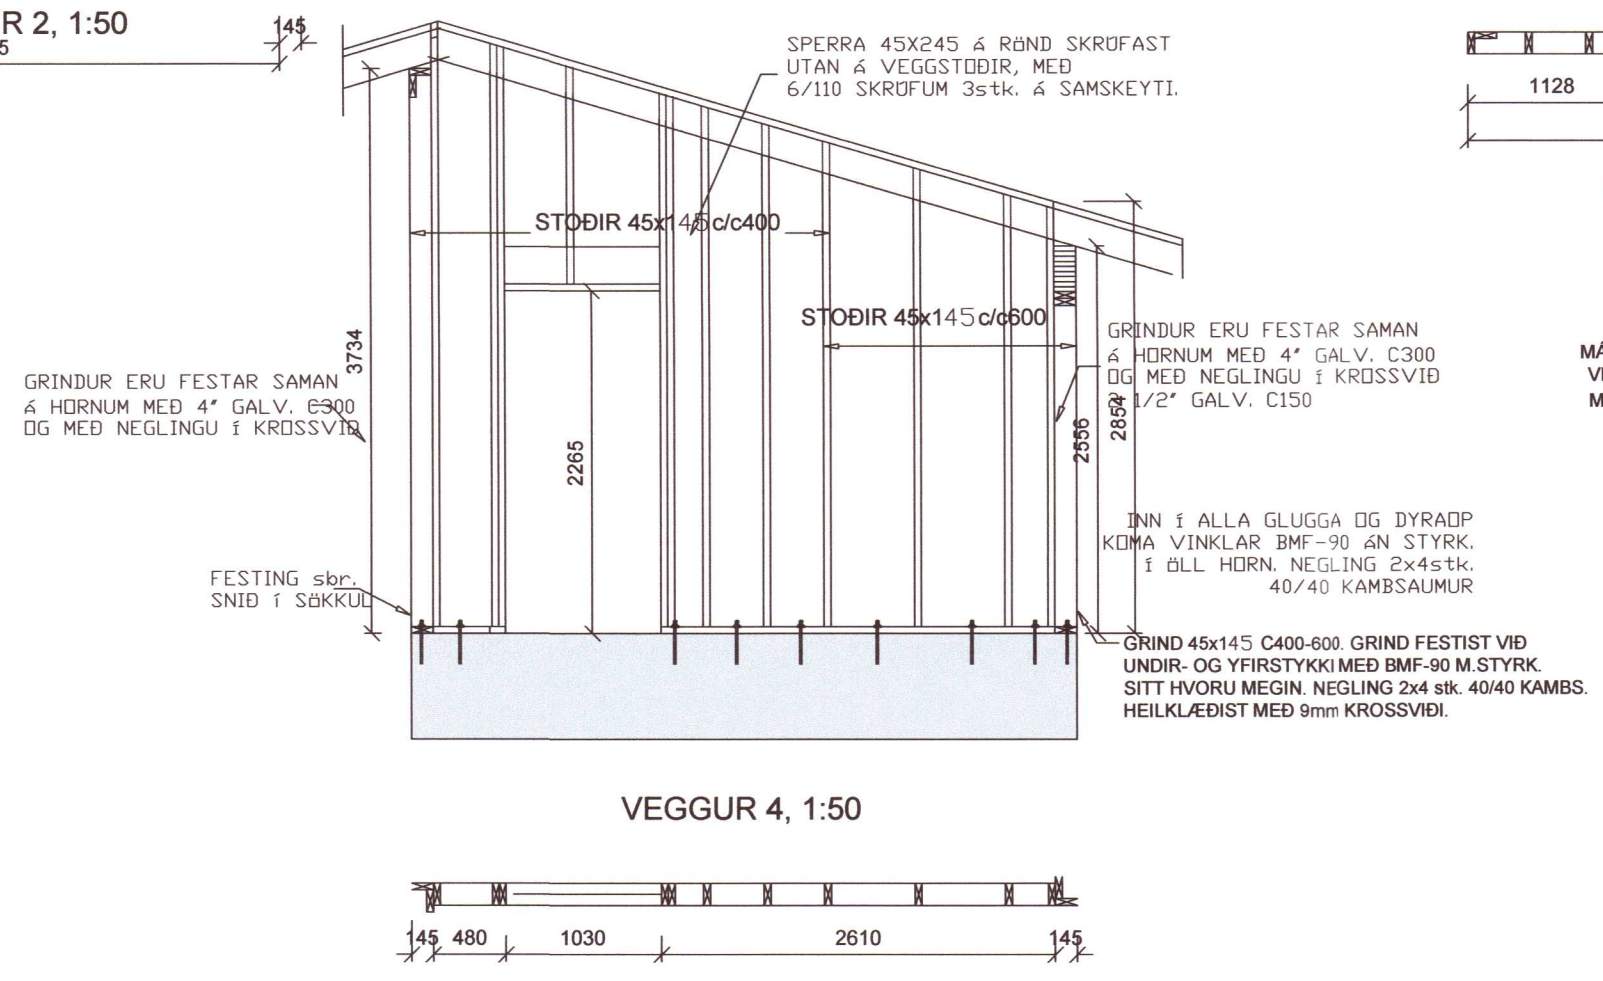


Umhverfis- og tæknisvið Uppsveita
Yfirfarið
15 SEP 2020
S.H. Sturla
 Fl. Byggingartulltrúi

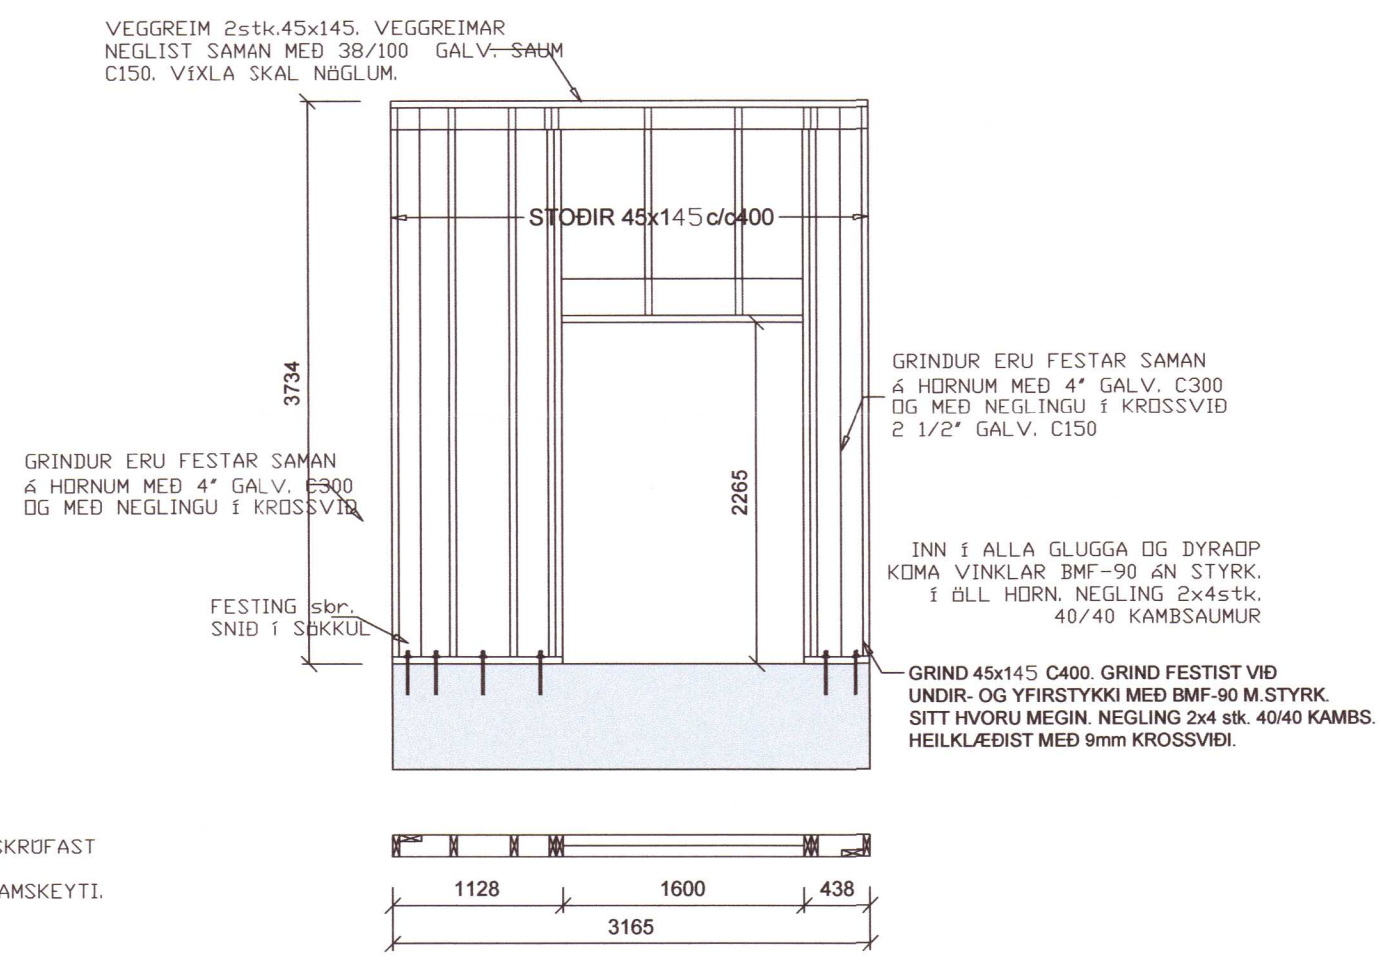

MÁLSETNINGAR ERU ADEINS TIL
 VIÐMÍÐUNAR, FARA SKAL EFTIR
 MÁLSETNINGUM Á TEIKNINGUM
 ARKITEKTS

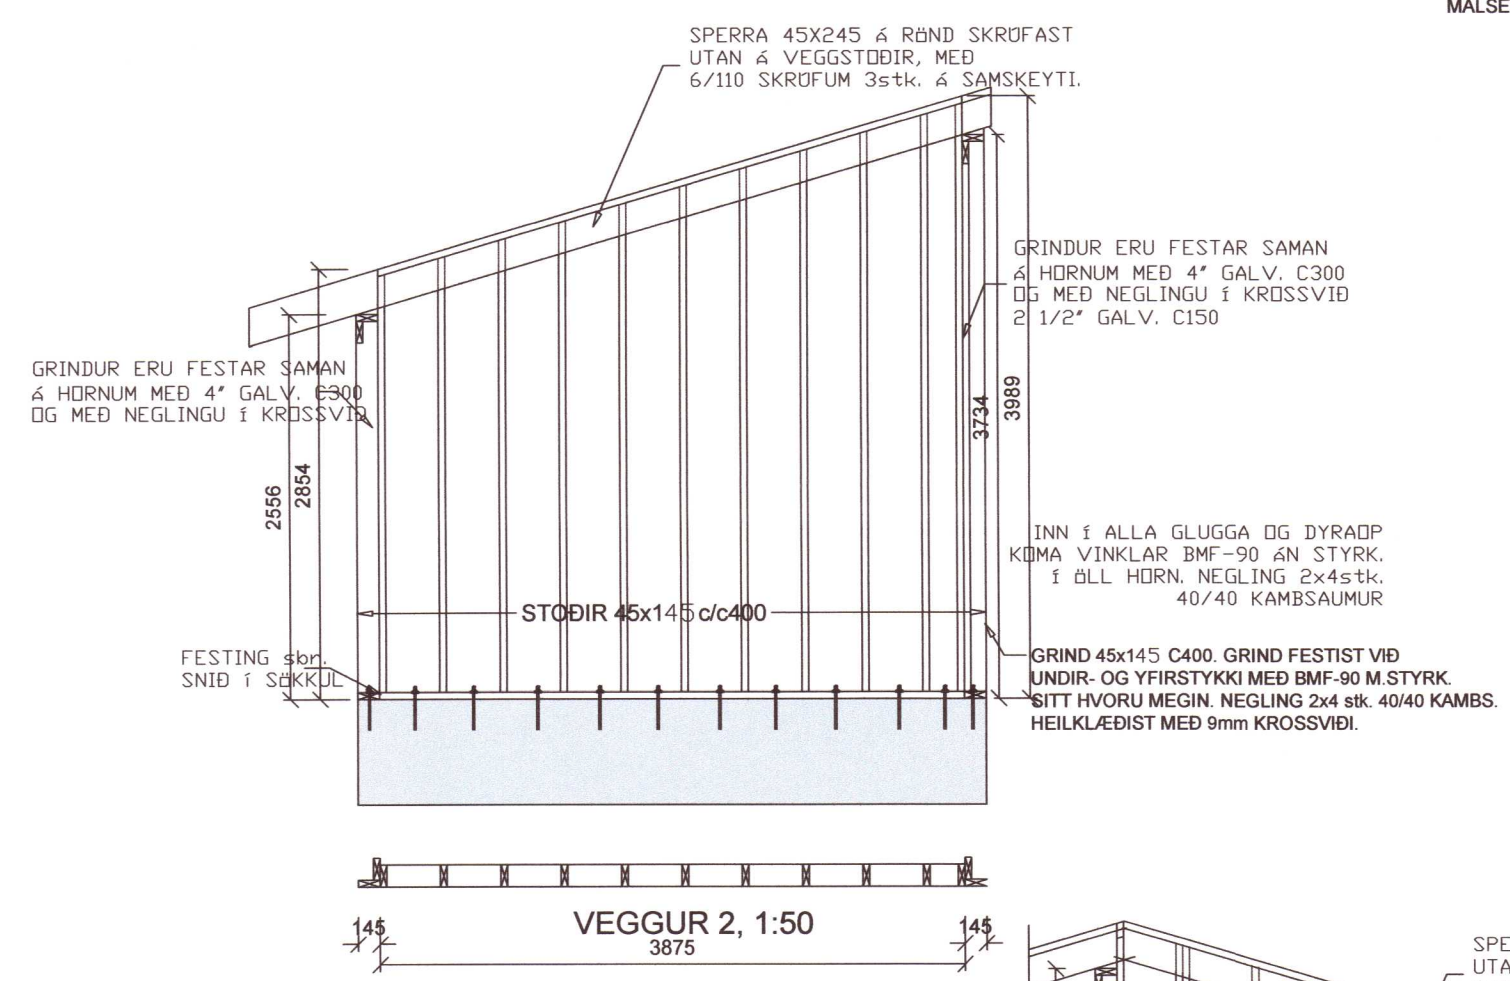

MÁLSETNINGAR ERU ADEINS TIL
 VIÐMÍÐUNAR, FARA SKAL EFTIR
 MÁLSETNINGUM Á TEIKNINGUM
 ARKITEKTS

20202098

Verkfræðistofa Ívars Haukssonar ehf.
VÍH
 Síðumúli 13, 108 Reykjavík
 Sími: 695-4337
 e-mail: ivar@vha.is
 Heimasíða: www.vha.is
 Kennitala: 540212-2790

Hannað í.H. Teiknað í.H. Samþykkt: *Ívar Hauksson*
 Kennitala 110383-5339

MOSAR 13 Í LANDI STÓRAFLJÓTS
 BLÁSKÓGARBYGGÐ

BURÐARVIRKI
 VEGGJAGRINDUR

Mkv. 1:50 Teikn. nr. 2-1.3 Verk nr. 1554

Áritun/samráðgjafi/hönnuðar / hönnunarstjóra: *Ívar Hauksson* Útgáfa Dags. A MAÍ 20