


Umhverfis- og tæknisvið Uppsveita
Yfirfarið
 15 SEP 2020
Jóhanna
 f.á. Byggingarfulltrúi

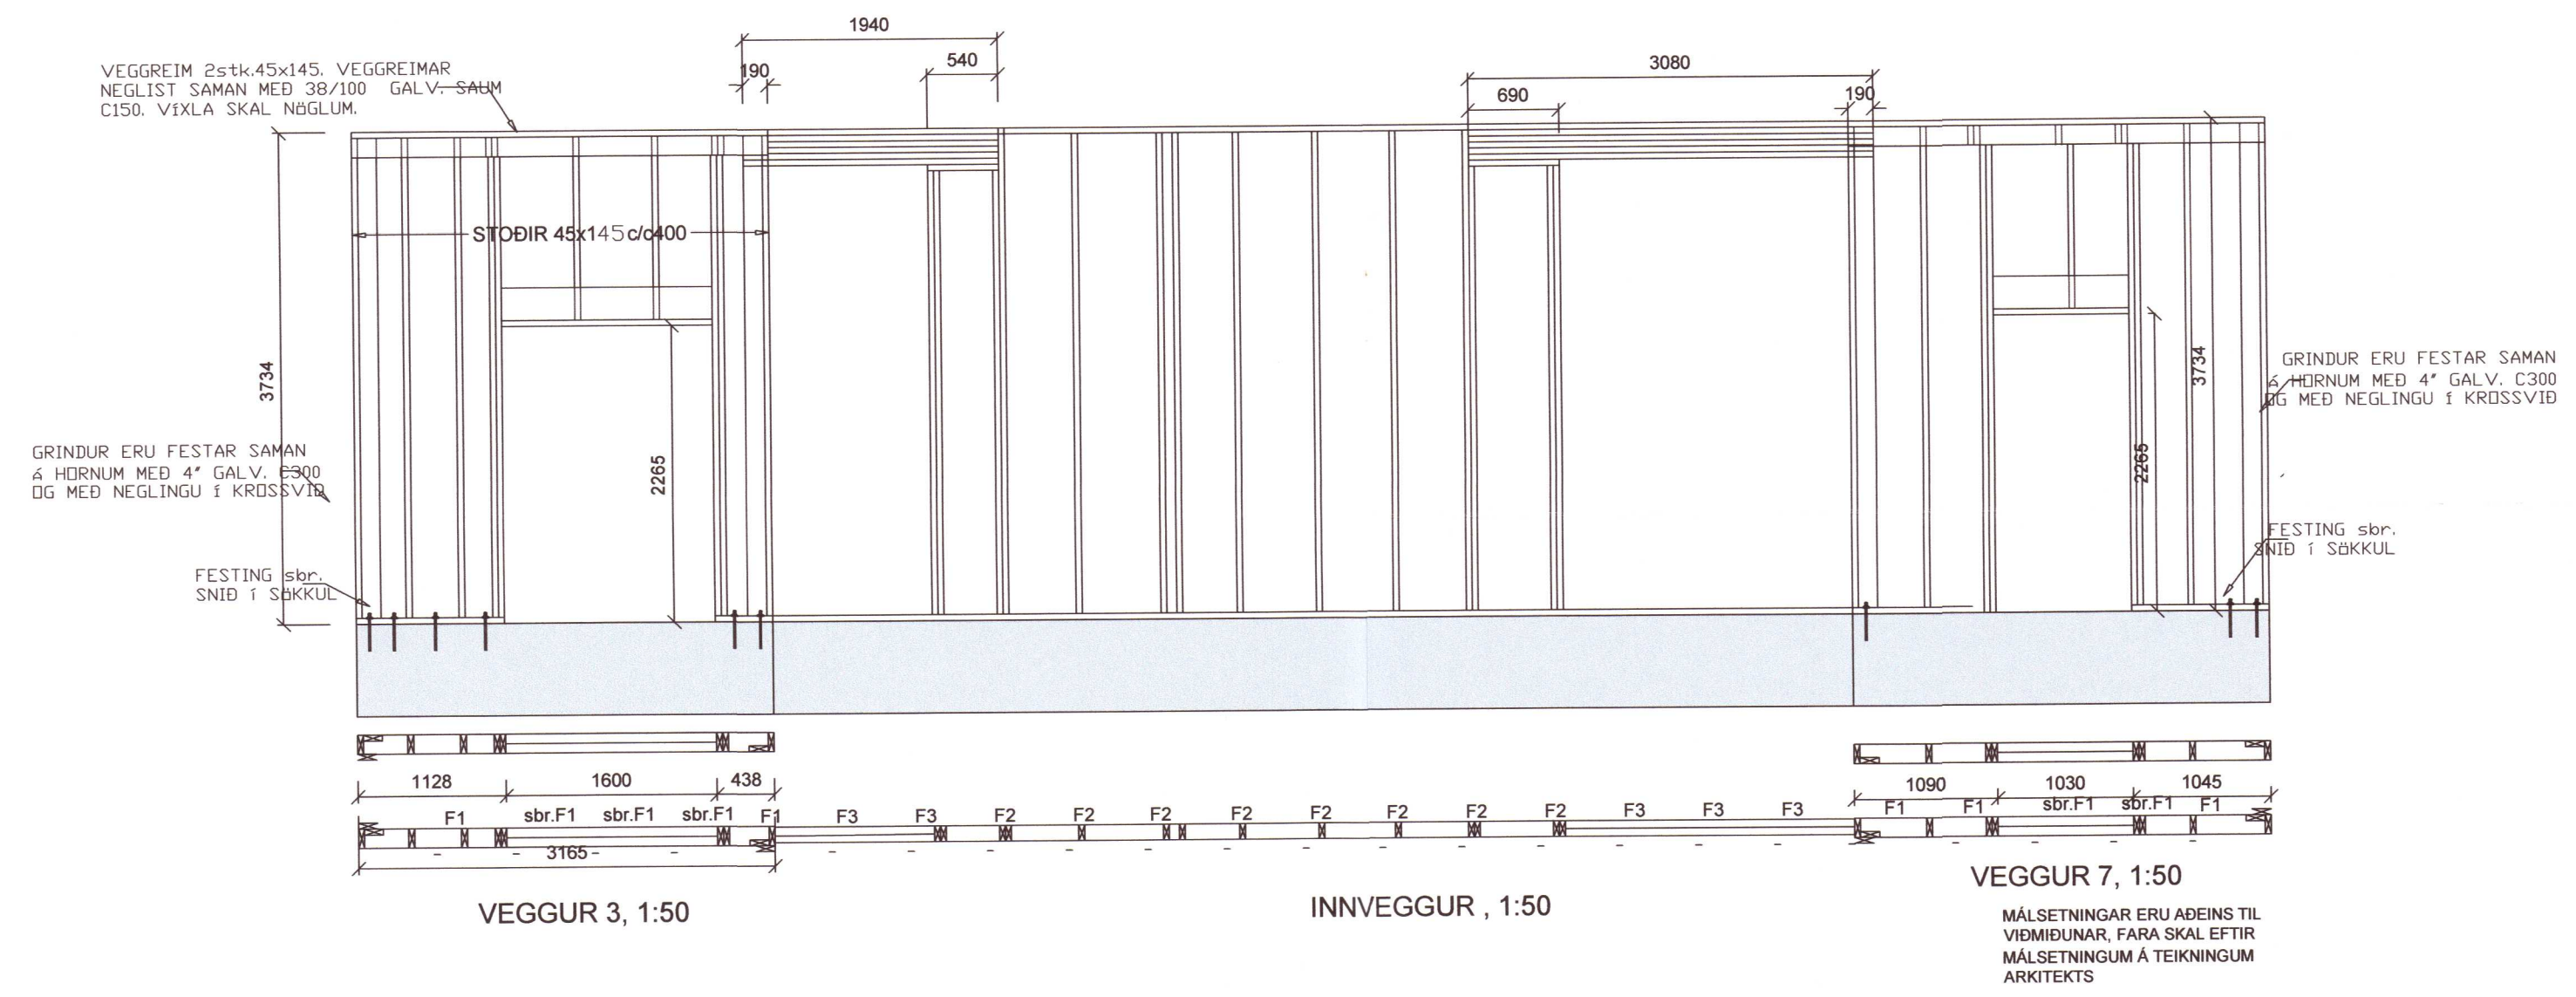

20202100

Verkfræðistofa Ívars Haukssonar ehf.
 Síðumúli 13, 108 Reykjavík
 Sími: 695-4337
 e-mail: ivar@vha.is
 Heimasíða: www.vha.is
 Kennitala: 540212-2790

VÍH

Hannað Í.H.	Teiknað Í.H.	Samþykkt: Kennitala 110383-5339
----------------	-----------------	------------------------------------

MOSAR 13 Í LANDI STÓRAFLJÓTS
 BLÁSKÓGARBYGGÐ
 BURÐARVIRKI
 VEGGJAGRINDUR

Mkv. 1:50	Teikn. nr. 2-1.5	Verk nr. 1554
--------------	----------------------------	------------------

Áritun samræmingarhönnuðar / hönnunarstjóra: *Jóhanna* Útgáfa Dags.
 A MAÍ'20