LÁGMARKS HALLI Á FRÁRENNSLI ER 20‰
NEMA ÞAR SEM LÖGN ER STÆKKUÐ UPP Í
150mm DÝPT FRÁ YFIRBORÐI NIÐUR Á LAGNIR
SKAL VERA A.M.K. 900mm. ENDANLEGUR HALLI
Á LÖGNUM ÁKVEÐIST Á STAÐNUM.

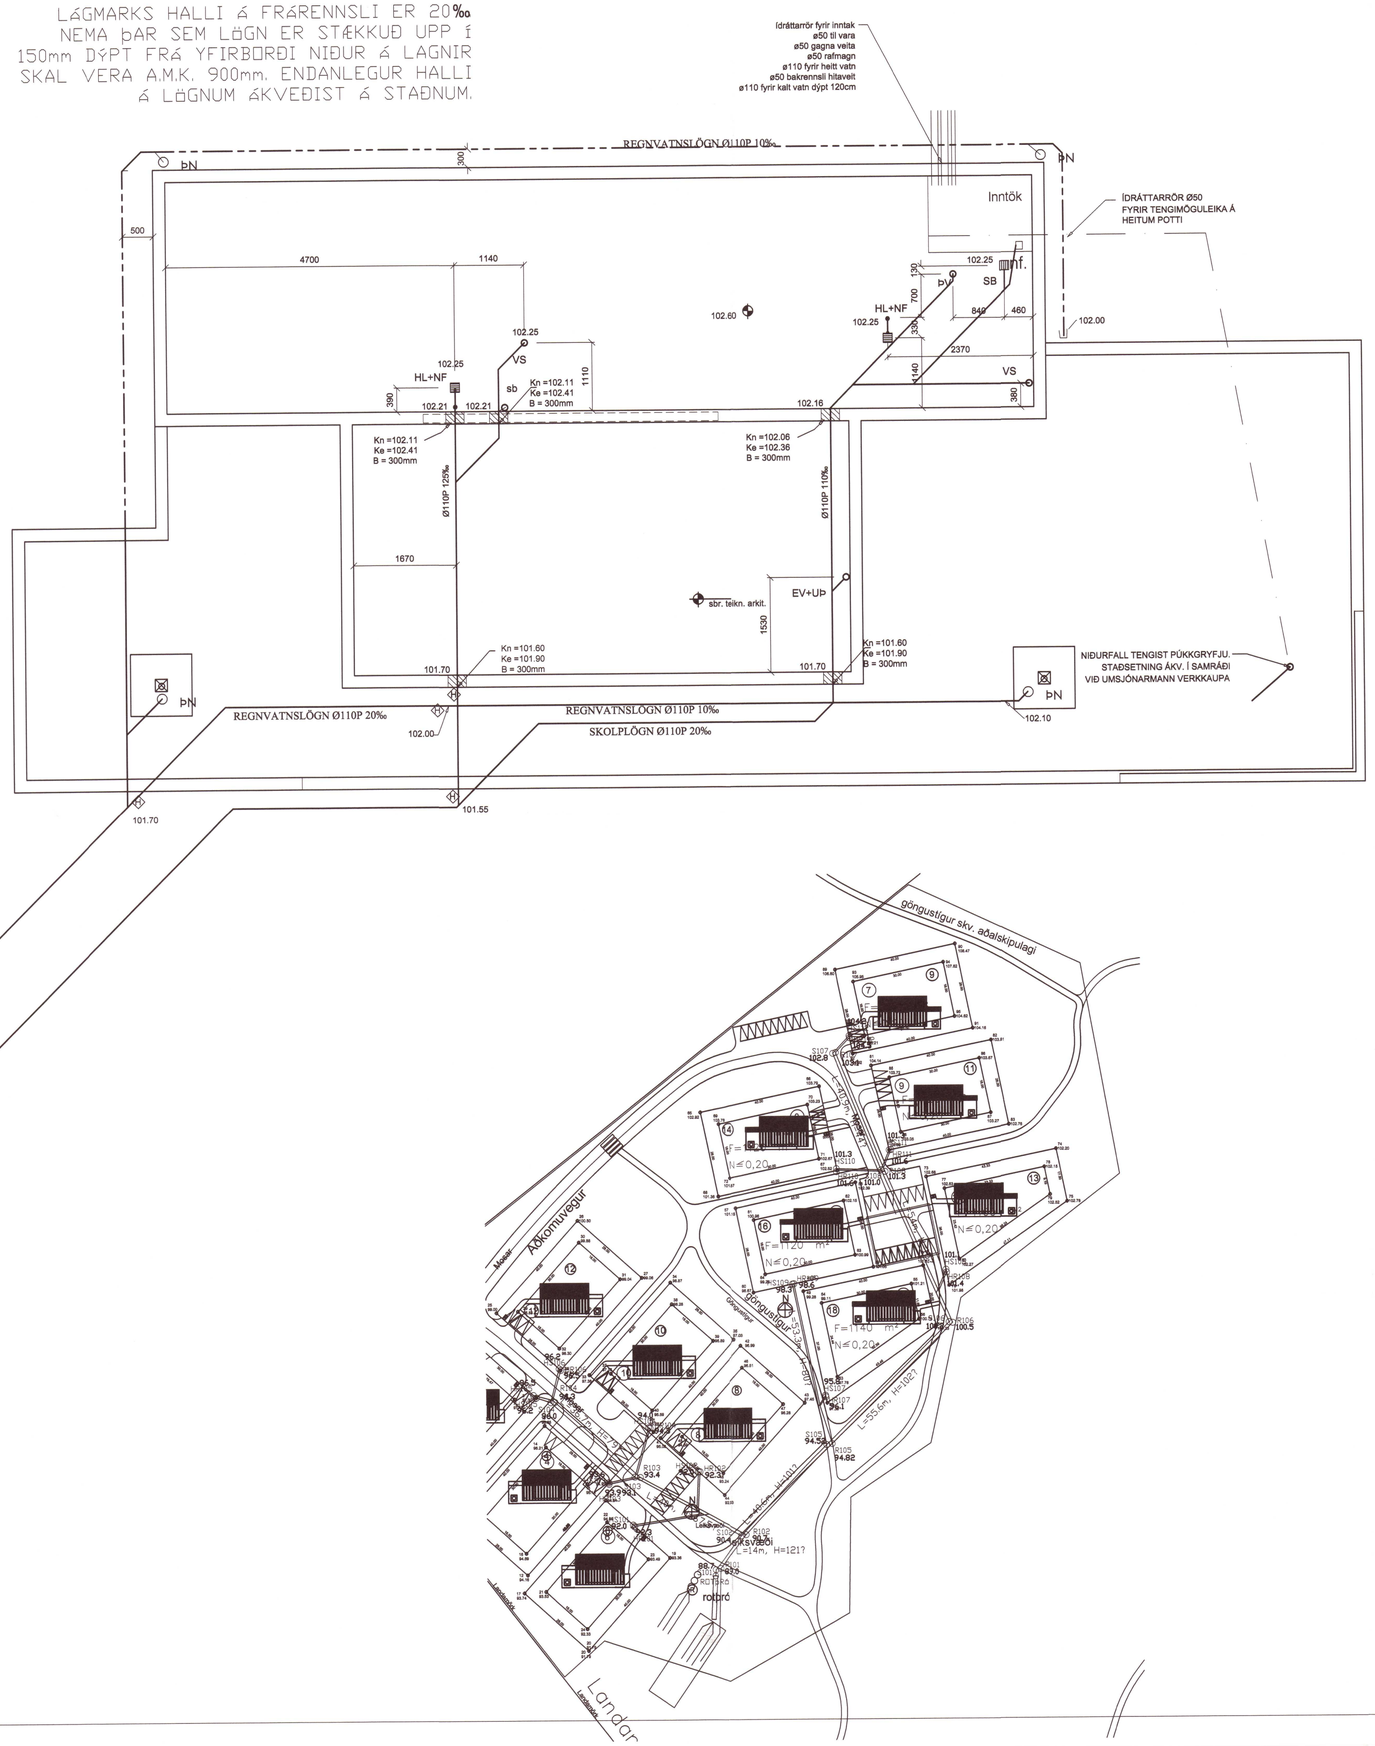

FRÁRENNSLI TENGIST
SAMEIGINLEGRI ROTÞRÓ. STAÐSETNING ROTÞRÓAR

Umhverfis- og tæknisvið Uppsveita
Yfirfarið
15 SEP 2020
Byggingarfulltrúi

20202101

Verkfræðistofa Ívars Haukssonar ehf.
VÍH
Síðumúli 13, 108 Reykjavík
Sími: 695-4337
e-mail: ivar@vha.is
www.vha.is
Kennitala: 540212-2790

Hannað	Teiknað	Samþykkt:
Í.H.	Í.H.	Kennitala 110383-5339

MOSAR 13 Í LANDI STÓRAFLJÓTS
BLÁSKÓGABYGGÐ

LAGNIR
GRUNNMYND LAGNA Í JÖRÐ
AFSTÖÐUMYND

Mkv.	Teikn. nr.	Verk nr.
1/50 1:500	3-0.1	1255

Áritun samræmingarhönnuðar / hönnunarstjóra:	Útgáfa	Dags.
	A	MAÍ'20