




Umhverfis- og tæknisvið Uppsveita
Samþykkt
 06. maí 2020
Dauði Sigurðsson
 Byggingarfulltrúi

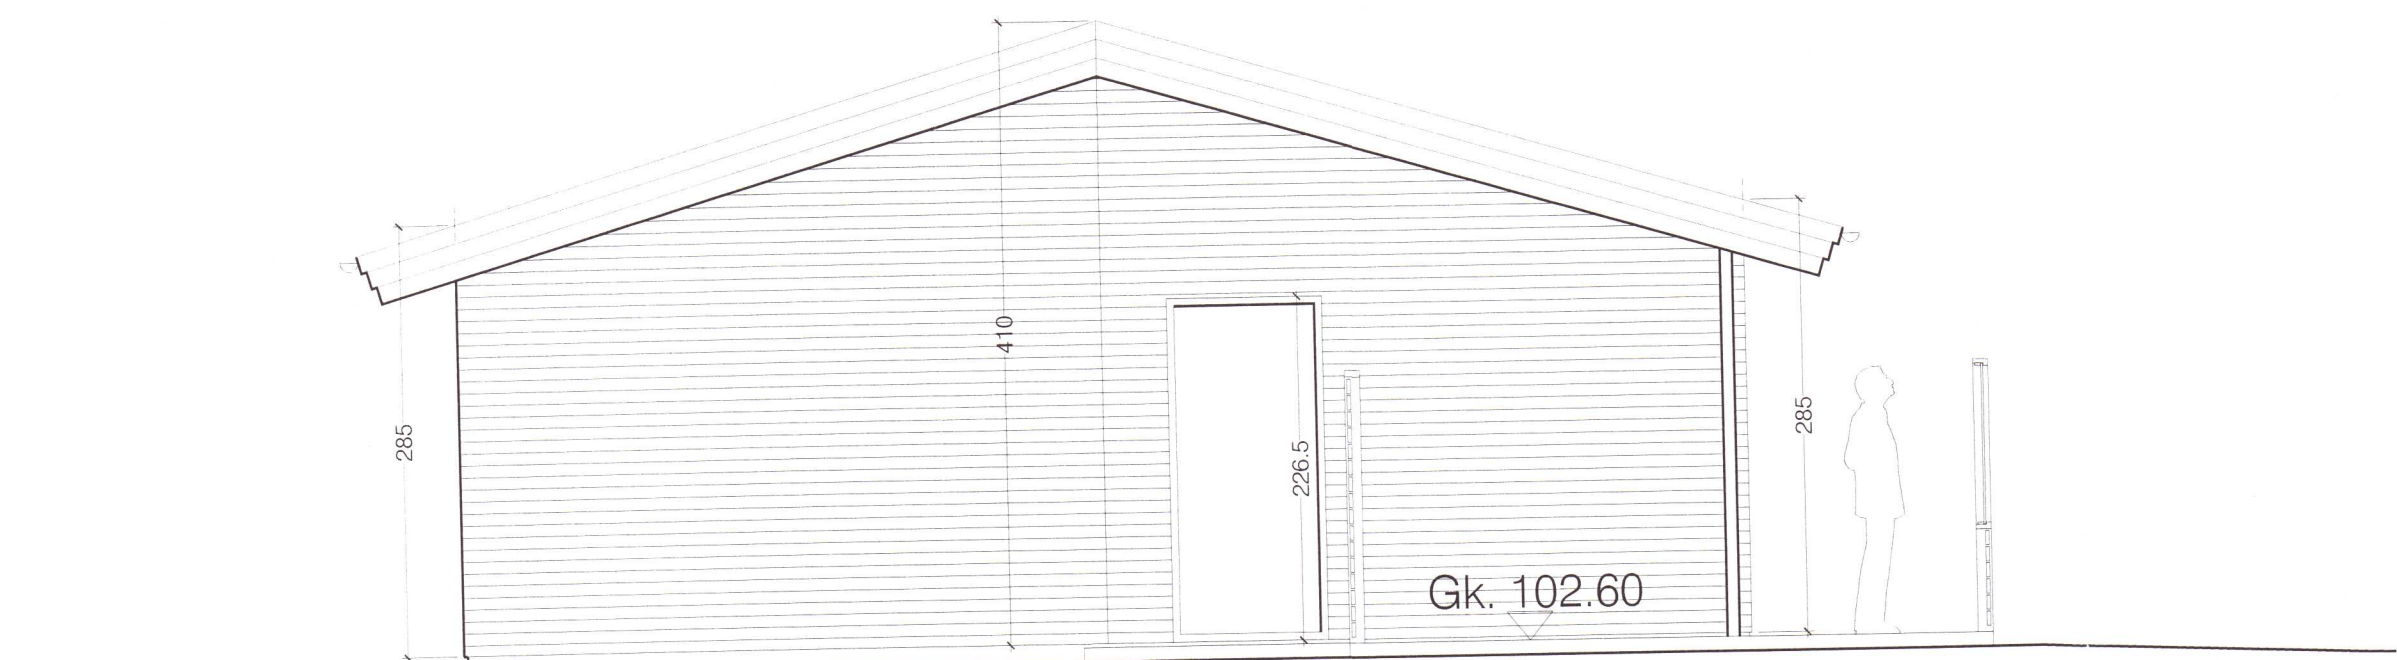

Vesturhlið - mkv. 1:50

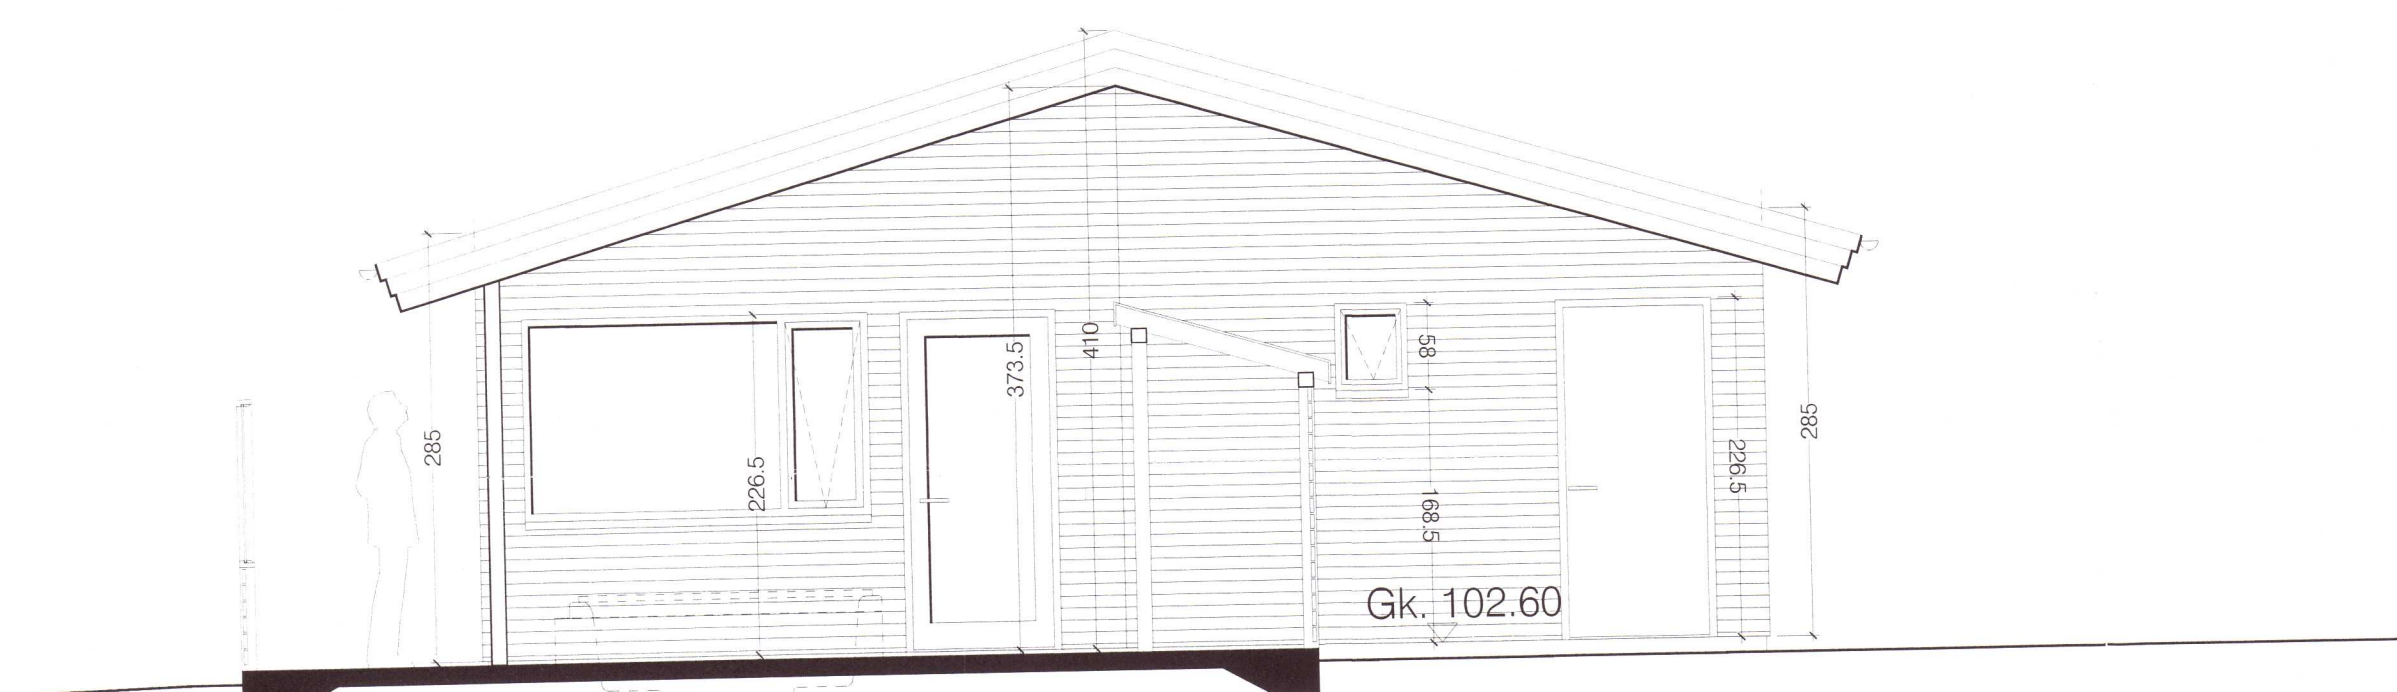

Austurhlið - mkv. 1:50

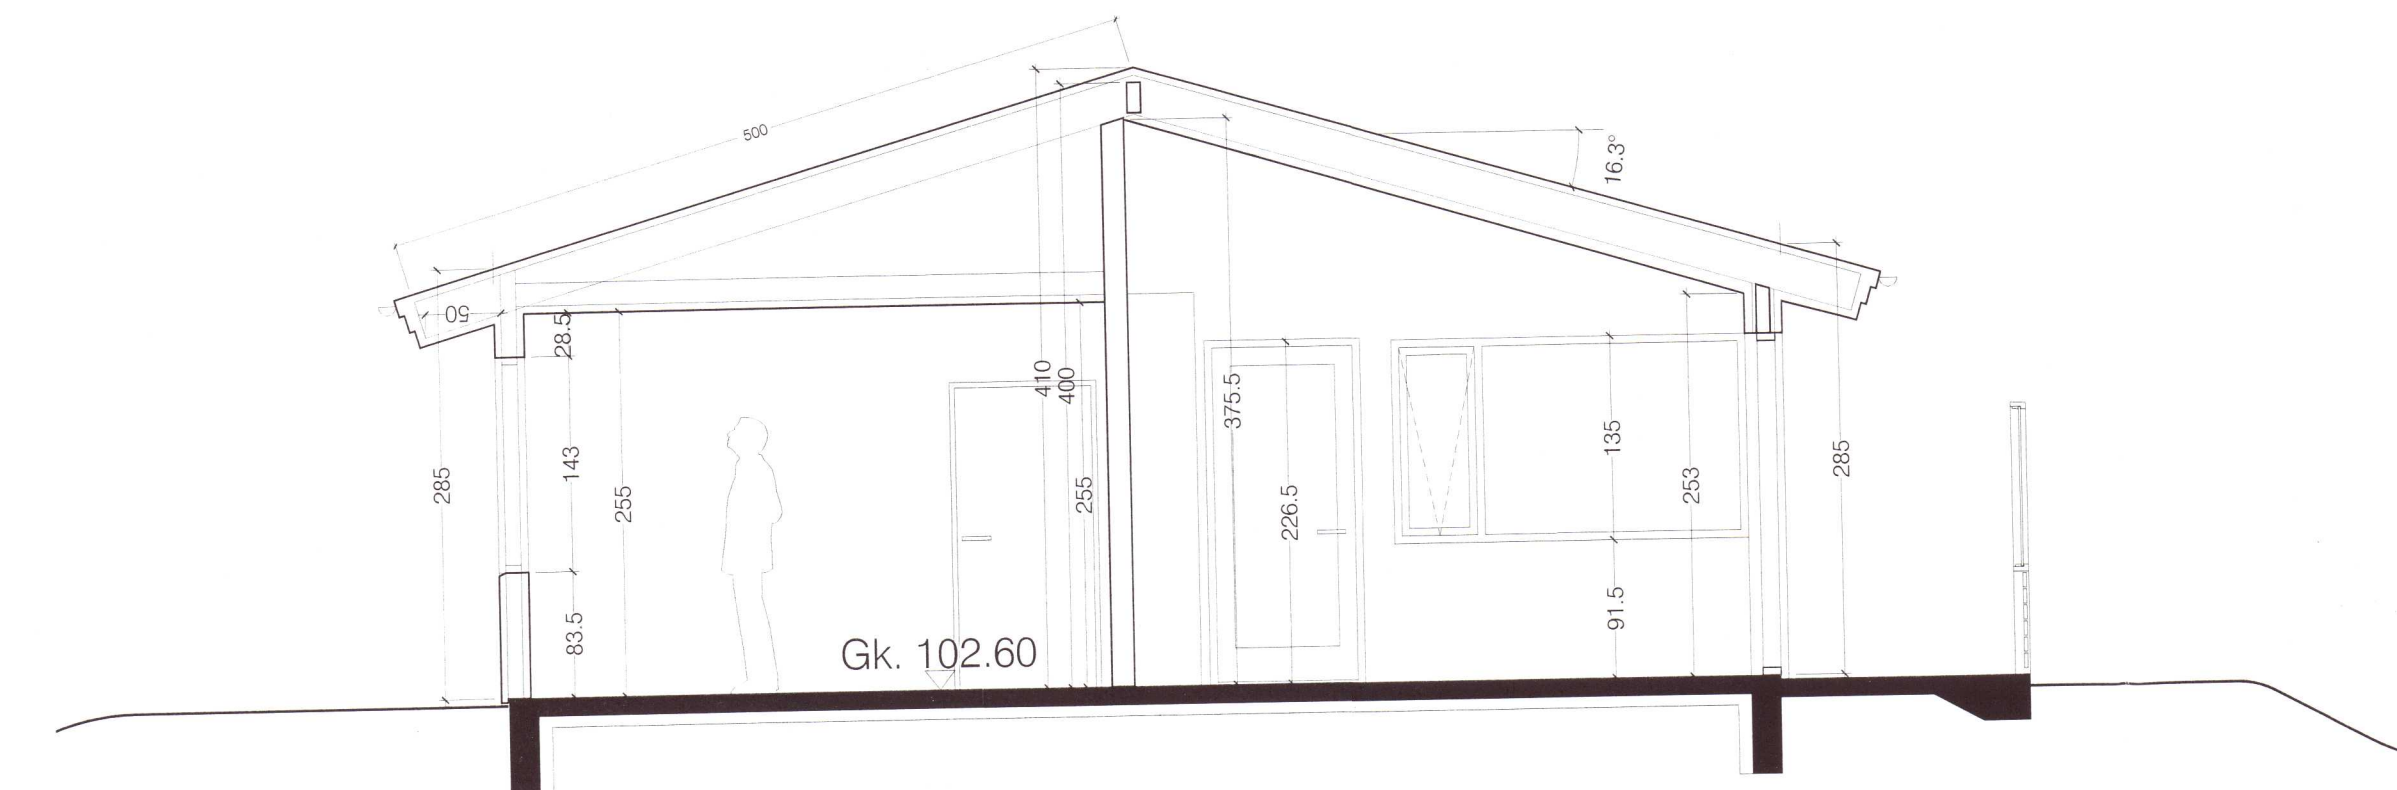

Snið A-A - mkv. 1:50

20202107

Mosar 13 einbýlishús í landi Stórafliðs í Bláskógabyggð

ráðgjafi: Ágúst Hafsteinsson arkitekt

hormunastjóri: Ágúst Hafsteinsson arkitekt

verk: 06-76-01
 kvæði: 1:50
 etni: Útlit og snið.

dags: 15.04.2020 a: b: c: d: blað: 202

form

Ágúst Hafsteinsson kt: 220361-4979 arkitekt FAÍ

form ráðgjöf ehf. kt: 611206-0460 Kaupangi v/Mýrarvegi 600 Akureyri sími: 462 6099 gsm: 891 7970 - form@nett.is