


Umhverfis- og tæknisvið Uppsveita
Samþykkt
 06. maí 2020
David Björnsson
 Byggingarfulltrúi

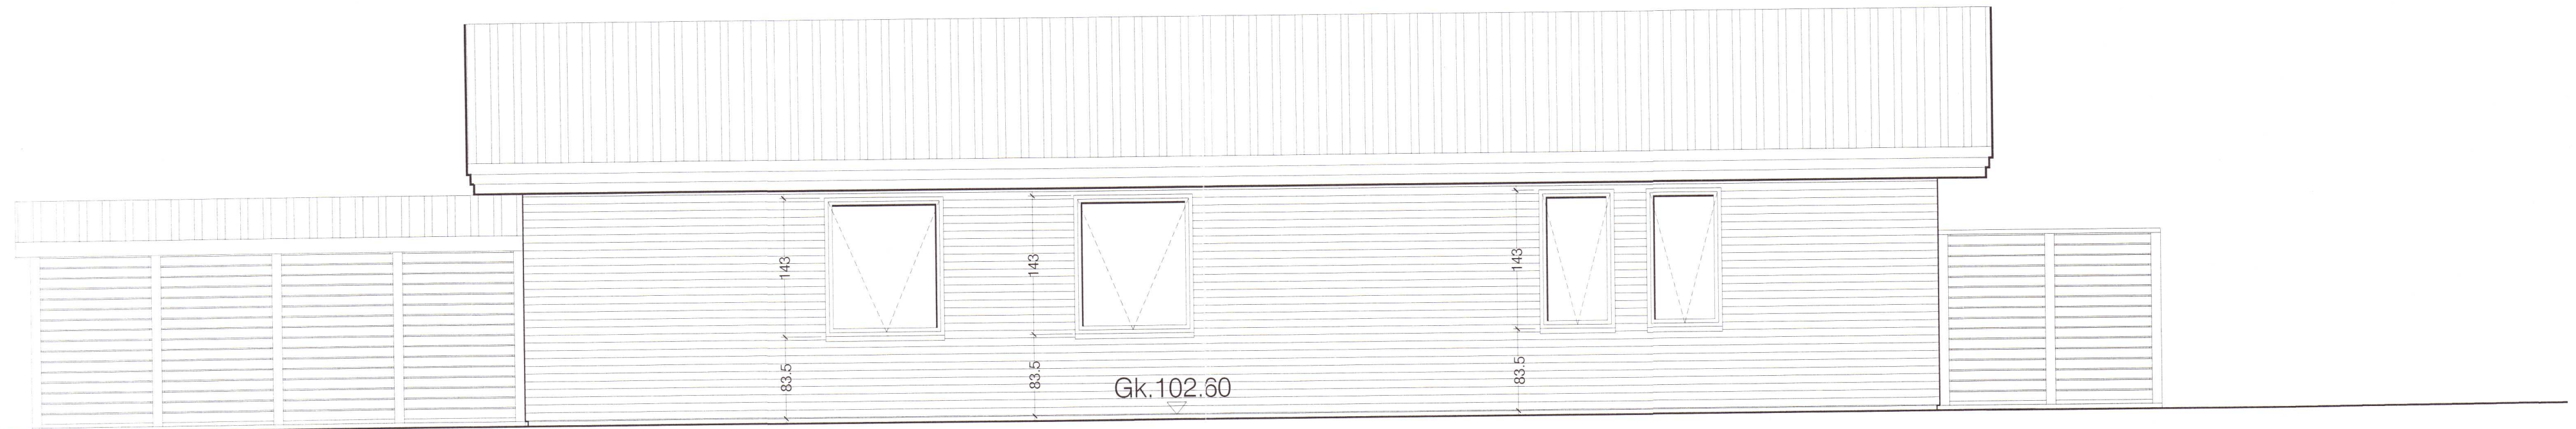

Norðurhlið - mkv. 1:50



Suðurhlið - mkv. 1:50

20202108

Mosar 13 einbýlishús í landi Stórafliðs í Bláskógabyggð

form
 verk: 06-16-01
 kvart: 1:50
 efni: Útlit.
 dags: 15.04.2020 a: b: c: d: blað: 203

form
 hönnuð af: Agúst Hafsteinnsson arkitekt
 hönnuð af: Agúst Hafsteinnsson arkitekt