



Umhverfis- og tæknisvið Uppsveita
Samþykkt
 06. maí 2020
Douglas Björnsdóttir
 Byggingarfulltrúi

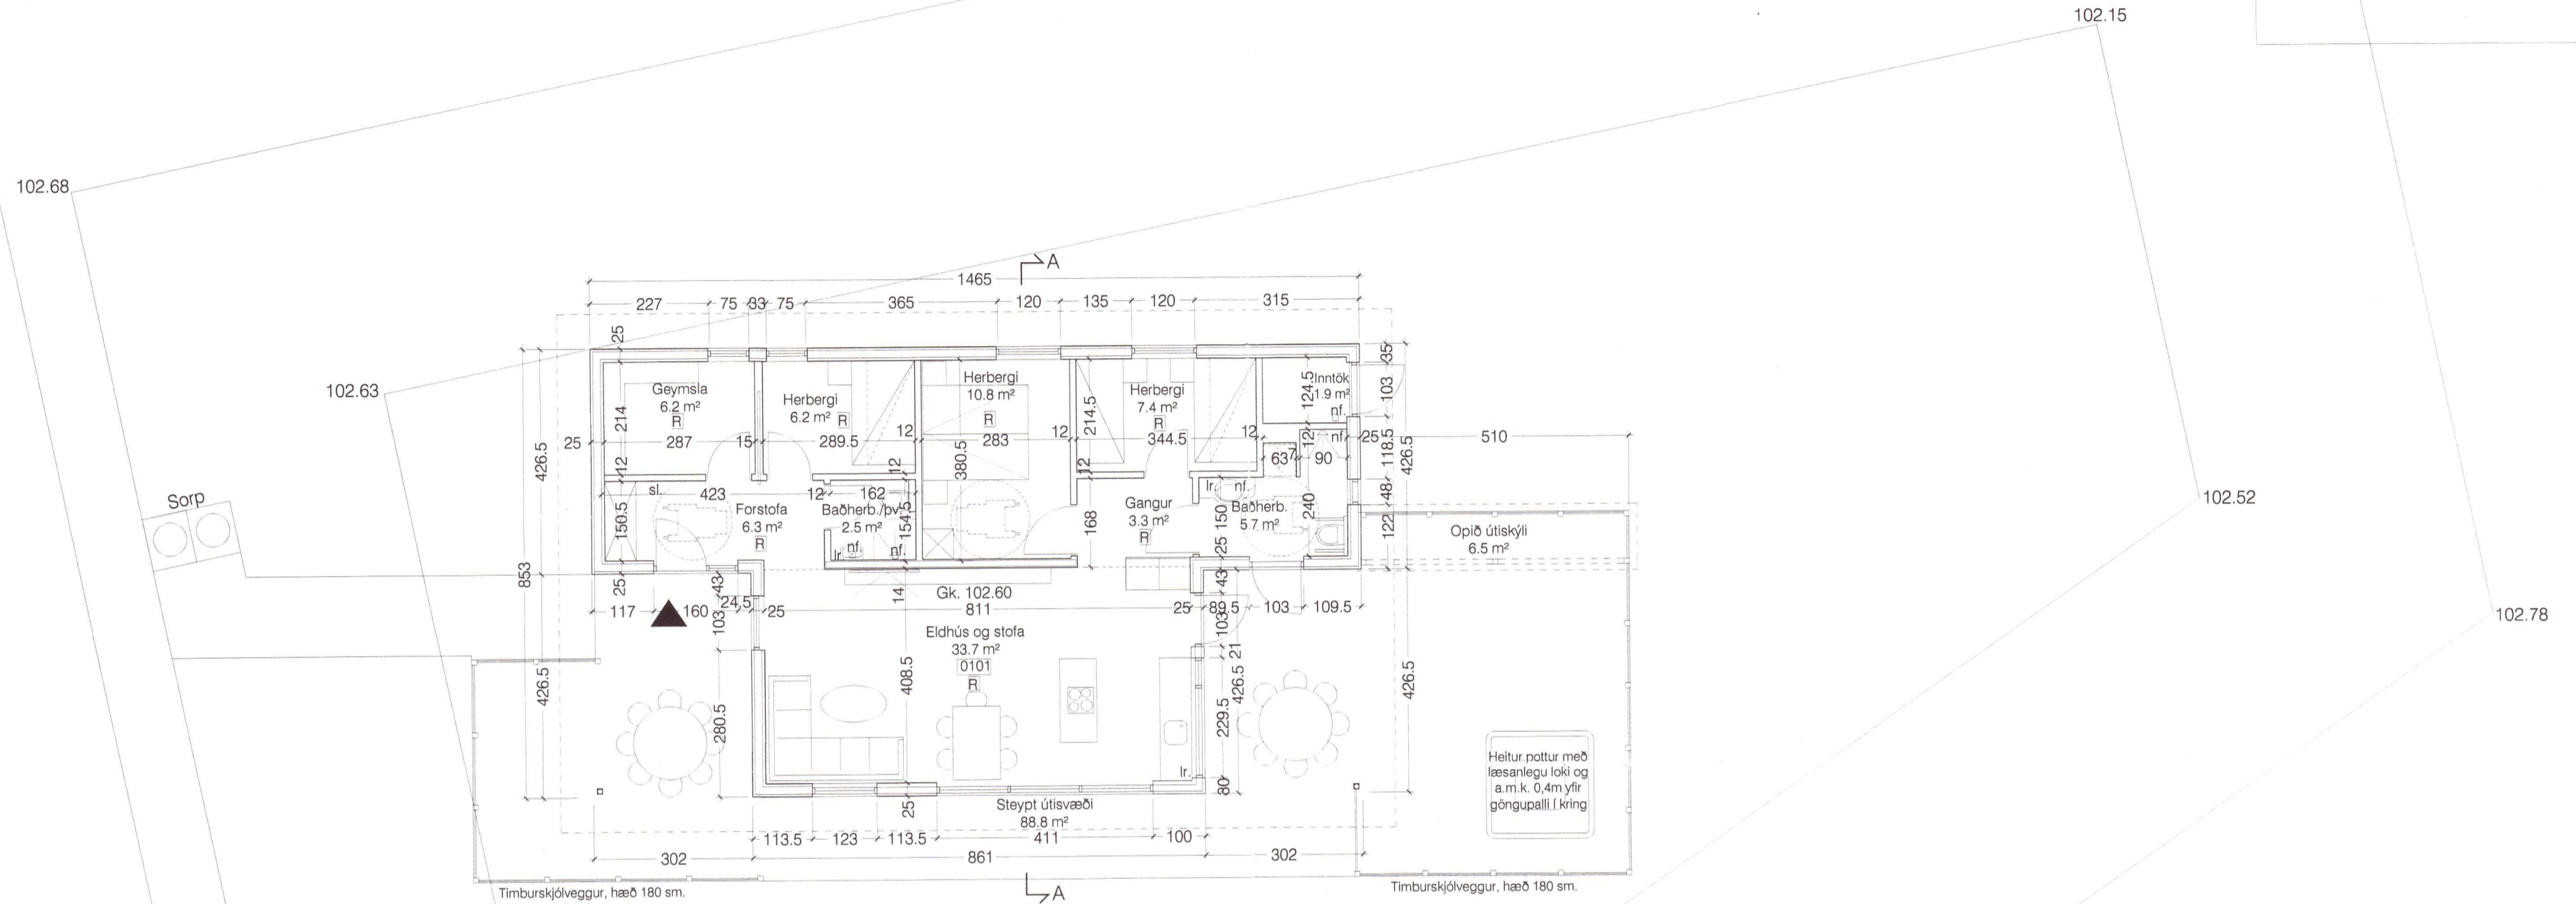

Grunnmynd - mkv. 1:100

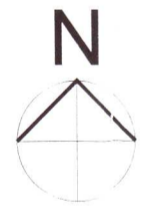

Sérmerkt bílastæði fyrir Mosa 13

20202113

Mosar 13
Ágúst Hafsteinsson

Bláskógarbyggð

aðalhönnuður og hönnuðarstjóri: Ágúst Hafsteinsson arkitekt
 verk: 08-16-01
 kvæði: 1:100
 efnit: Grunnmynd.
 dags: 15.04.2020 a: b: c: d:

blað: 102

form

Ágúst Hafsteinsson kt: 220361-4979 arkitekt FAÍ

form ráðgjöf ehf. kt: 611206-0460 Kaupangi v/Mýrarvegi 600 Akureyri sími: 462 6099 gsm: 891 7970 - form@nett.is