


Löðarmörk
102.60

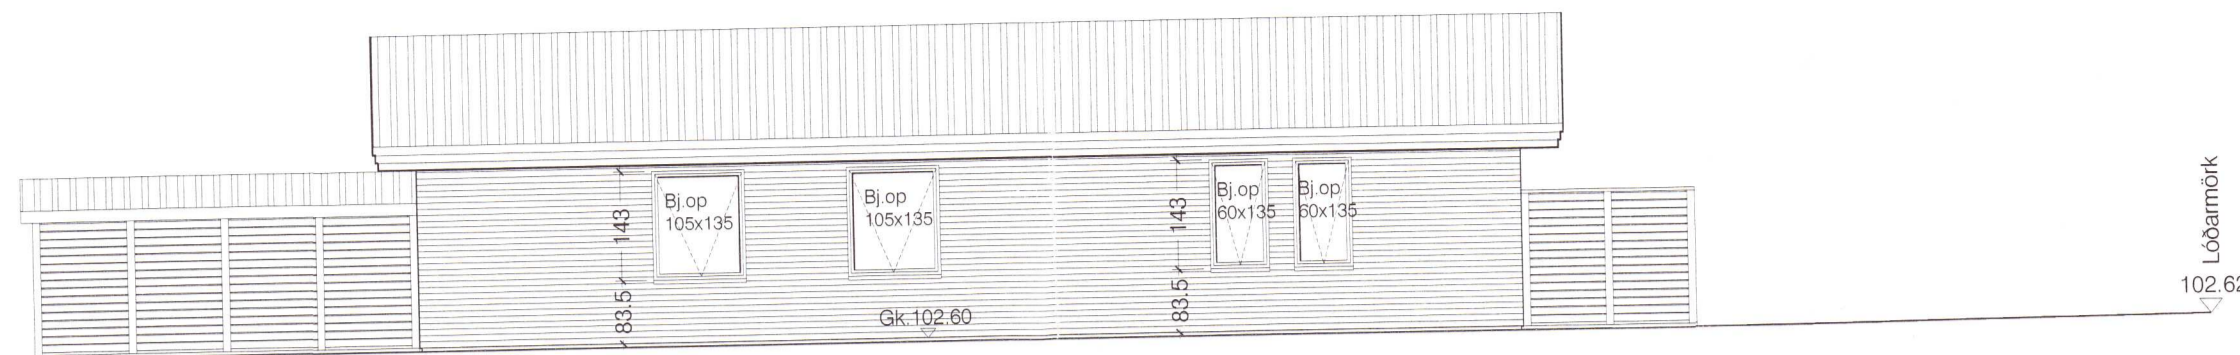


Norðurhlið

Löðarmörk
102.45




Suðurhlið

Löðarmörk
102.33

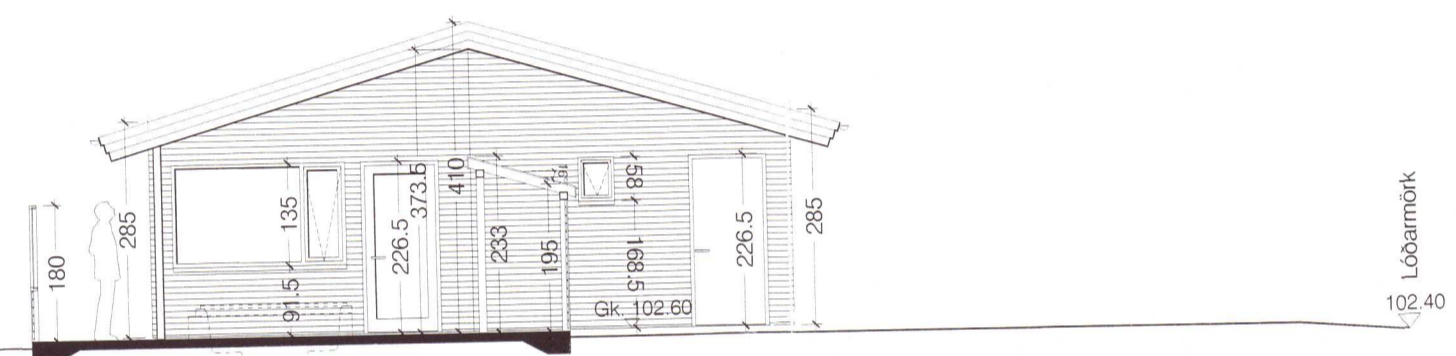


Austurhlið

Löðarmörk
102.57

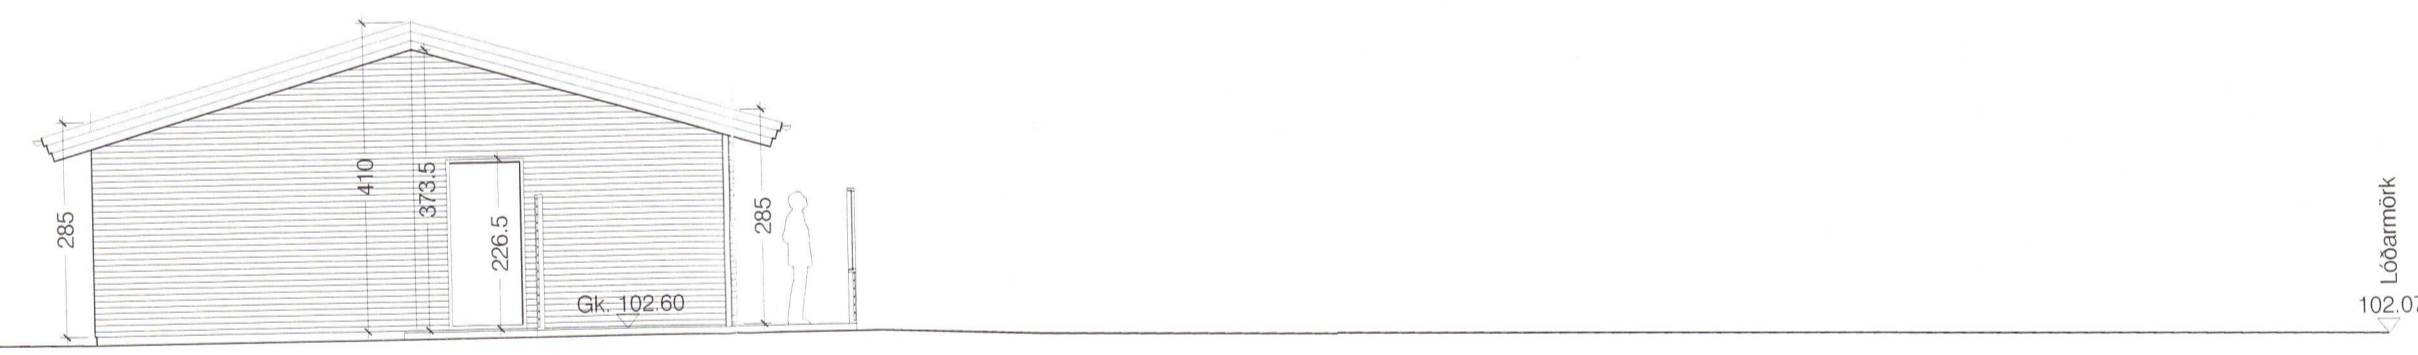

Vesturhlið

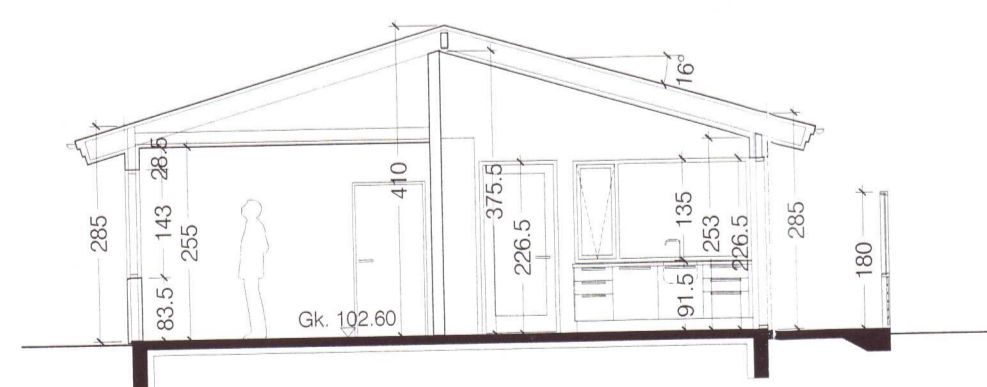

Snið A-A

20202114

Mosar 13

Bláskógabyggð

áðalfrennþúfur, Ágúst Halsteinnsson arkitekt
 verk: 06-16-01
 svar: 1:100
 efni: Útlit og snið
 dags: 15.04.2020 a: b: c: d:

hönnunarskipti, Ágúst Halsteinnsson arkitekt

bl. 103

form

Ágúst Halsteinnsson kt: 220361-4979 arkitekt FÁÍ