LÁGMARKS HALLI Á FRÁRENNSLI ER 20‰
NEMA ÞAR SEM LÖGN ER STÆKKUÐ UPP Í
150mm DÝPT FRÁ YFIRBORÐI NIÐUR Á LAGNIR
SKAL VERA A.M.K. 900mm. ENDANLEGUR HALLI
Á LÖGNUM ÁKVEÐIST Á STAÐNUM.

Umhverfis- og tæknisvið Uppsveita
Yfirfarið
15 SEP 2020
Fk. Byggingarfulltrúi

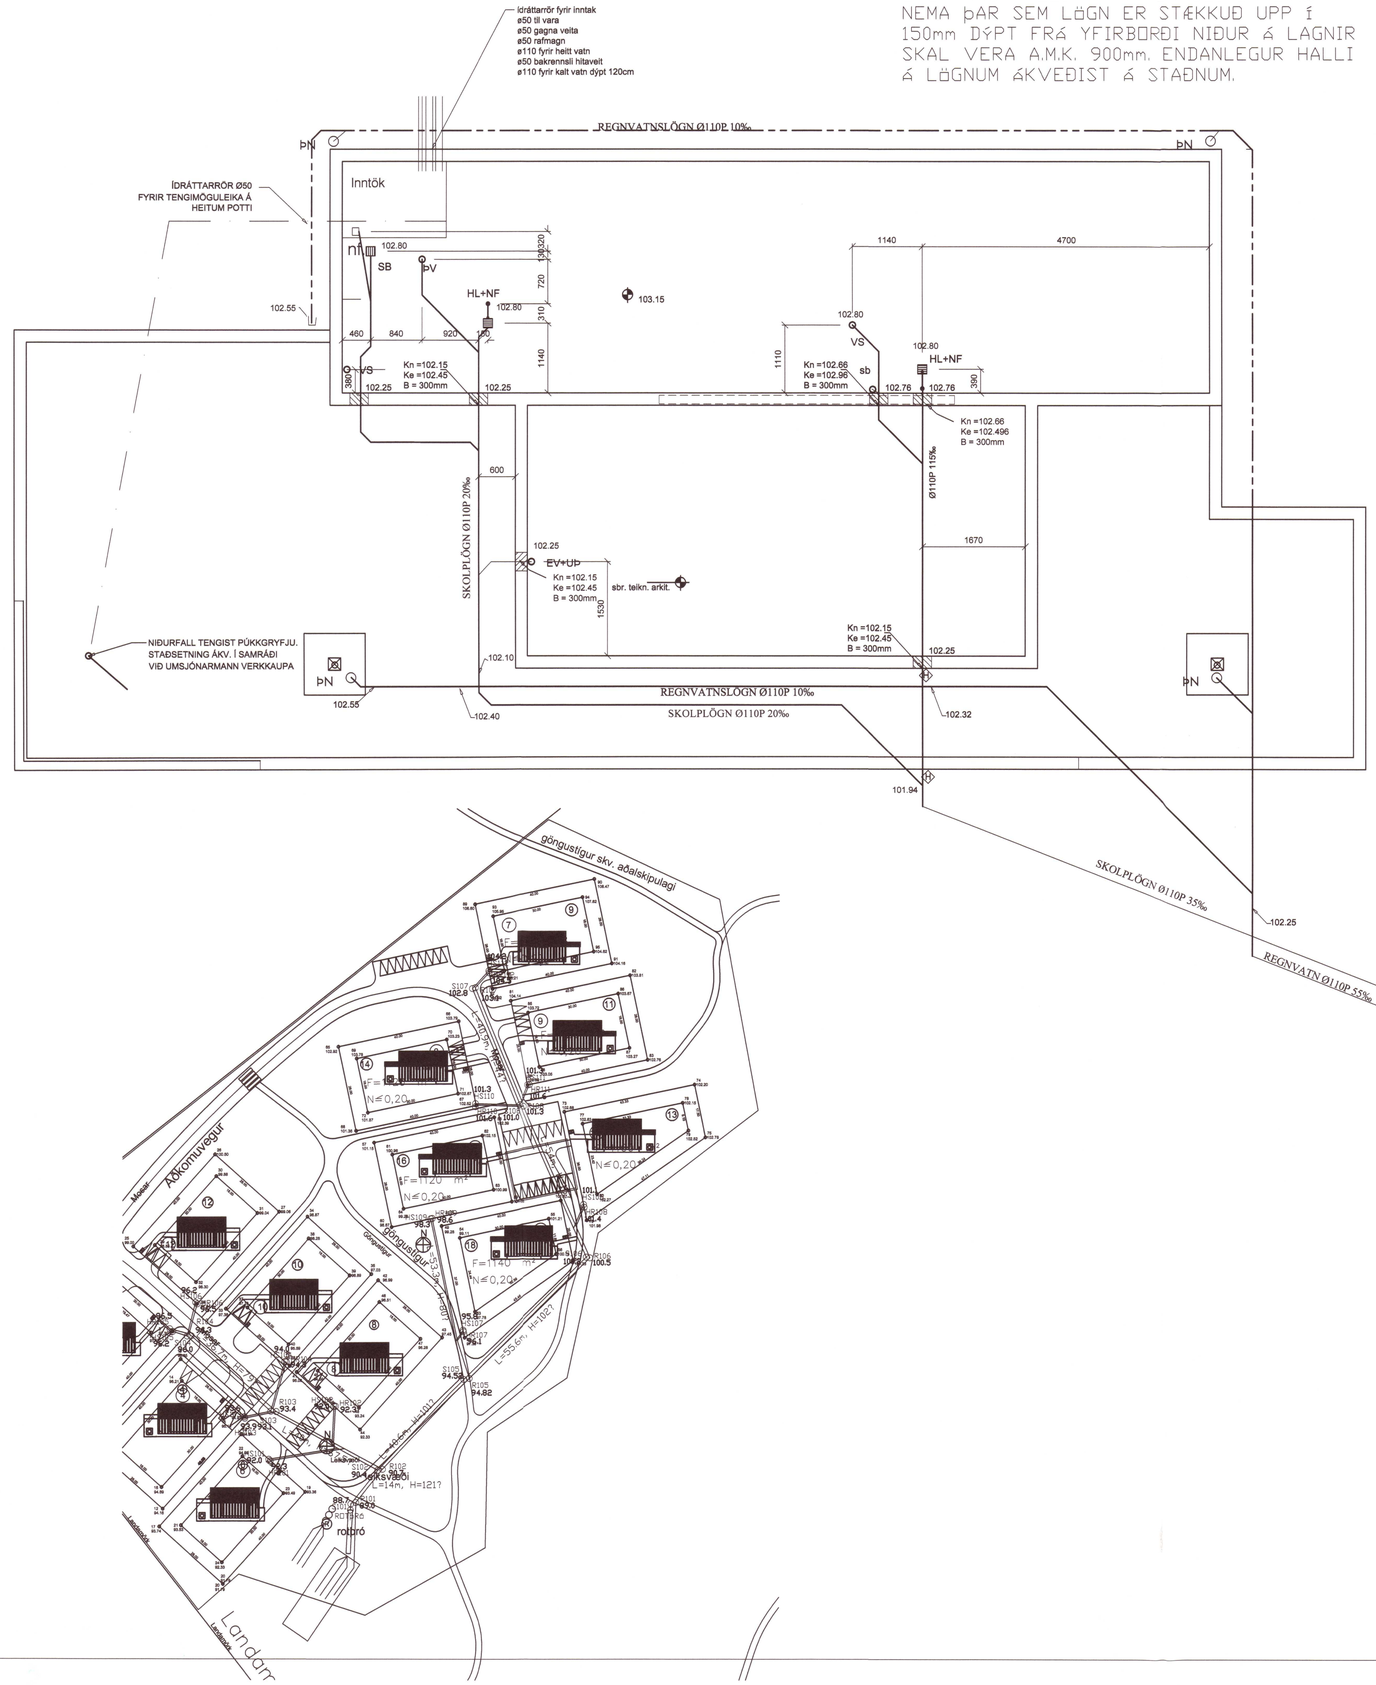


20202115

Verkfræðistofa Ívars Haukssonar ehf.
VÍH
Síðumúli 13, 108 Reykjavík
Sími: 695-4337
e-mail: ivar@vha.is
www.vha.is
Kennitala: 540212-2790

| Hannað | Teiknað | Samþykkt: | |
|---|---|---|---|
| Í.H. | Í.H. | Kennitala | 110383-5339 |

MOSAR 14 Í LANDI STÓRAFLJÓTS
BLÁSKÓGABYGGÐ

LAGNIR
GRUNNMYND LAGNA Í JÖRÐ
AFSTÖÐUMYND

| Mkv. | Teikn. nr. | Verk nr. |
|---|---|---|
| 1/50<br>1:500 | 3-0.1 | 1255 |

| Áritun samræmingaraðila/hönnunarstjóra: | Útgáfa | Dags. |
|---|---|---|
| | A | MAÍ '20 |