


MÁLSETNINGAR Á GLUGGUM OG HURÐUM ENDURSKOÐAST MIÐAÐ VIÐ TEIKNINGAR ARKITEKTS. MÁLSETT ER Í AÐRA BRUN TÍMBUR STÖÐAR

LÖFTUN VEGGJAGRINDAR sbr. TEIKNINGAR ARKITEKTS

VEGGREIM 2stk.45x145. VEGGREIMAR NEGLIST SAMAN MED 38/100 GALV. SAUM C150. VÍXLA SKAL NÖGLUM.

GRINDUR ERU FESTAR SAMAN Á HÖRNUM MED 4" GALV. C300 OG MED NEGLINGU Í KRÖSSVIÐ 2 1/2" GALV. C150
SJÁ TEIKNINGAR ARKITEKTS VARDANDI STAÐSETNINGU GLUGGA OG HURÐA
INN Í ALLA GLUGGA OG DYRADP KOMA VINKLAR BMF-90 ÁN STYRK. Í ÖLL HÖRN. NEGLING 2x4stk. 40/40 KAMBSAUMUR
GRIND 45x145 C600. GRIND FESTIST VIÐ UNDIR- OG YFIRSTYKKI MED BMF-90 M.STYRK. SITT HVORU MEGIN. NEGLING 2x4 stk. 40/40 KAMBS. HEILKLÆÐIST MED 9mm KRÖSSVIÐI.

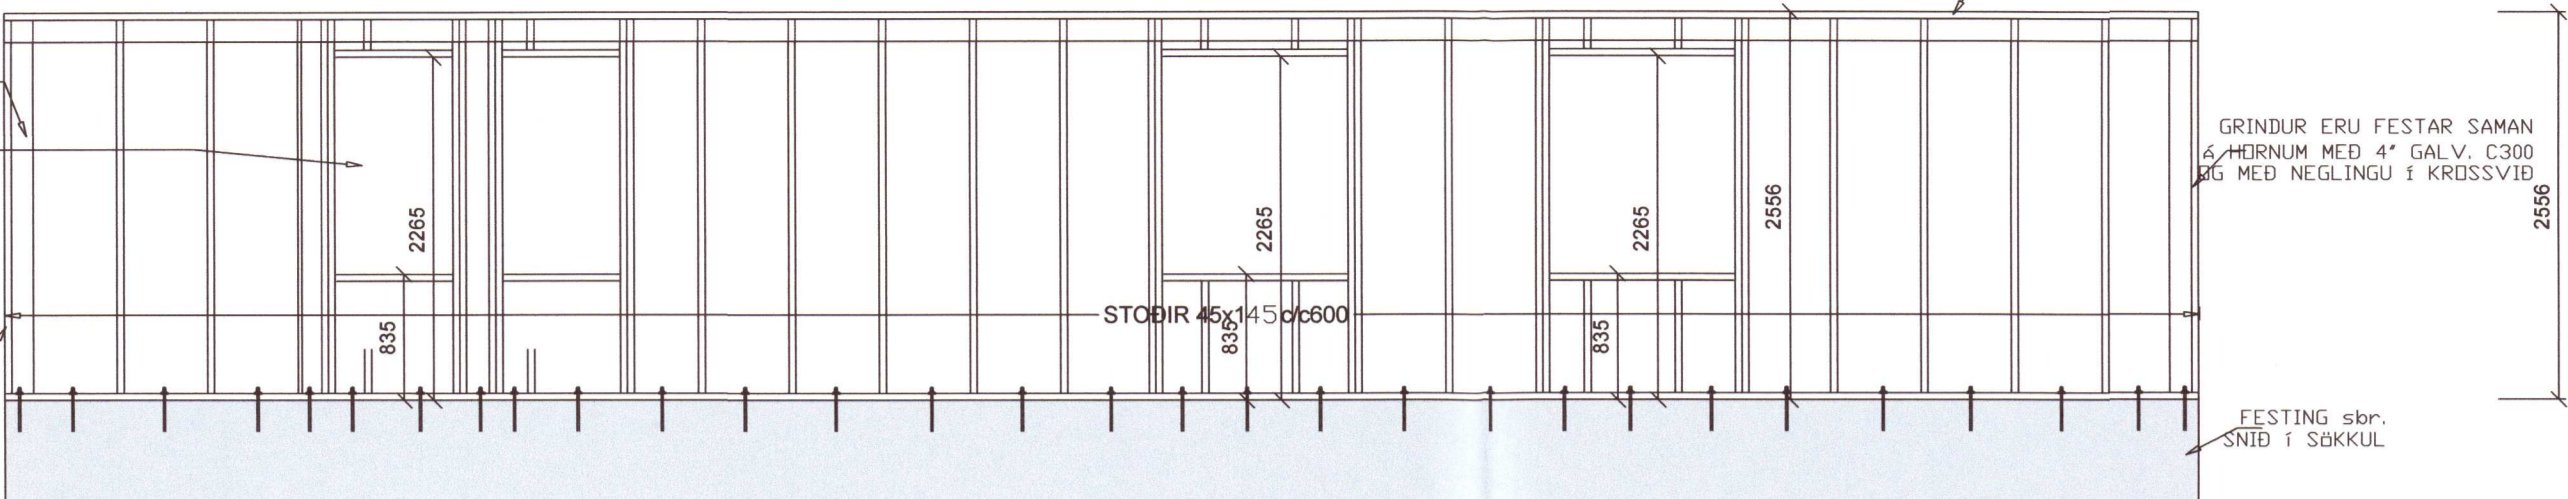


VEGGUR 1, 1:50

Umhverfis- og tæknisvið Uppsveita
Yfirfarið
15 SEP 2020
S.L. Sth
Fl. Byggingarfulltrúi

MÁLSETNINGAR ERU AÐEINS TIL VIÐMIÐUNAR, FARA SKAL EFTIR MÁLSETNINGUM Á TEIKNINGUM ARKITEKTS

VEGGREIM 2stk.45x145. VEGGREIMAR NEGLIST SAMAN MED 38/100 GALV. SAUM C150. VÍXLA SKAL NÖGLUM.

GRINDUR ERU FESTAR SAMAN Á HÖRNUM MED 4" GALV. C300 OG MED NEGLINGU Í KRÖSSVIÐ 2 1/2" GALV. C150
INN Í ALLA GLUGGA OG DYRADP KOMA VINKLAR BMF-90 ÁN STYRK. Í ÖLL HÖRN. NEGLING 2x4stk. 40/40 KAMBSAUMUR
GRIND 45x145 C400. GRIND FESTIST VIÐ UNDIR- OG YFIRSTYKKI MED BMF-90 M.STYRK. SITT HVORU MEGIN. NEGLING 2x4 stk. 40/40 KAMBS. HEILKLÆÐIST MED 9mm KRÖSSVIÐI.

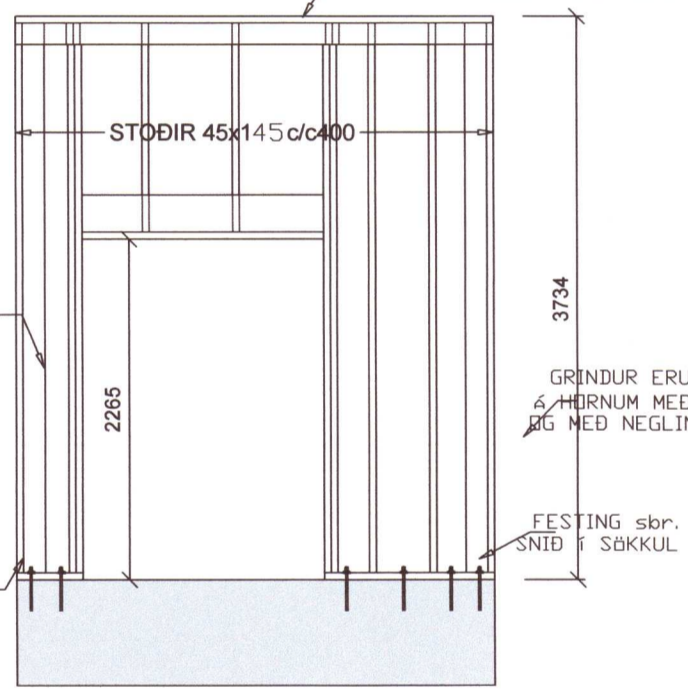


VEGGUR 3, 1:50

SPERRA 45X245 Á RÖND SKRÖFAST UTAN Á VEGGSTÖÐIR, MED 6/110 SKRÖFUM 3stk. Á SAMSKYEYTI.

GRINDUR ERU FESTAR SAMAN Á HÖRNUM MED 4" GALV. C300 OG MED NEGLINGU Í KRÖSSVIÐ 2 1/2" GALV. C150

INN Í ALLA GLUGGA OG DYRADP KOMA VINKLAR BMF-90 ÁN STYRK. Í ÖLL HÖRN. NEGLING 2x4stk. 40/40 KAMBSAUMUR

GRIND 45x145 C400. GRIND FESTIST VIÐ UNDIR- OG YFIRSTYKKI MED BMF-90 M.STYRK. SITT HVORU MEGIN. NEGLING 2x4 stk. 40/40 KAMBS. HEILKLÆÐIST MED 9mm KRÖSSVIÐI.

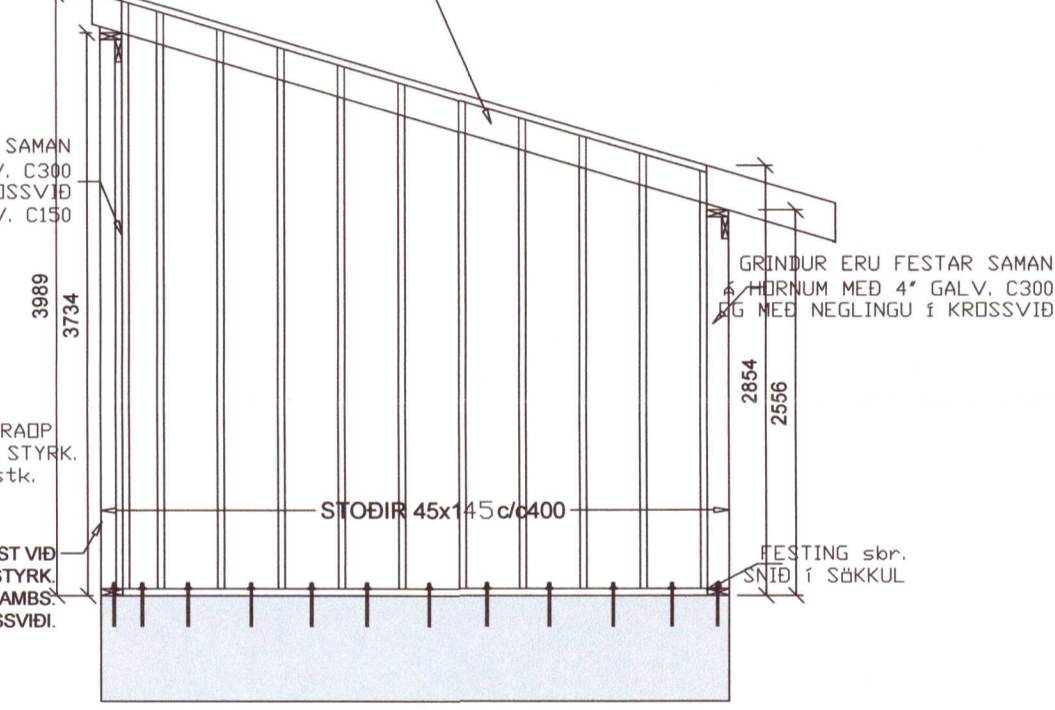


VEGGUR 2, 1:50

SPERRA 45X245 Á RÖND SKRÖFAST UTAN Á VEGGSTÖÐIR, MED 6/110 SKRÖFUM 3stk. Á SAMSKYEYTI.

GRINDUR ERU FESTAR SAMAN Á HÖRNUM MED 4" GALV. C300 OG MED NEGLINGU Í KRÖSSVIÐ 2 1/2" GALV. C150

INN Í ALLA GLUGGA OG DYRADP KOMA VINKLAR BMF-90 ÁN STYRK. Í ÖLL HÖRN. NEGLING 2x4stk. 40/40 KAMBSAUMUR

GRIND 45x145 C400-600. GRIND FESTIST VIÐ UNDIR- OG YFIRSTYKKI MED BMF-90 M.STYRK. SITT HVORU MEGIN. NEGLING 2x4 stk. 40/40 KAMBS. HEILKLÆÐIST MED 9mm KRÖSSVIÐI.

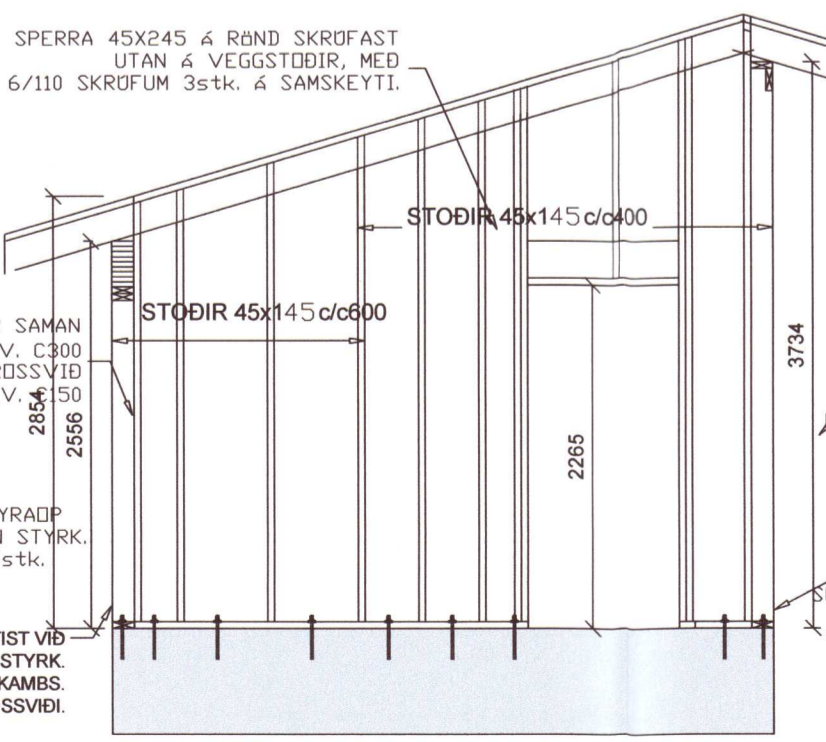

VEGGUR 4, 1:50

MÁLSETNINGAR ERU AÐEINS TIL VIÐMIÐUNAR, FARA SKAL EFTIR MÁLSETNINGUM Á TEIKNINGUM ARKITEKTS

20202123

Verkfræðistofa Ívars Haukssonar ehf.
Síðumúli 13, 108 Reykjavík
Sími: 695-4337
e-mail: ivar@vha.is
Heimasíða: www.vha.is
Kennitala: 540212-2790

Hannað Í.H. Teiknað Í.H. Samþykkt: Verðgættur Kennitala 110383-5339

MOSAR 14 Í LANDI STÓRAFLJÓTS BLÁSKÓGARBYGGÐ

BURÐARVIRKI VEGGJAGRINDUR

Mkv. 1:50 Teikn. nr. 2-13 Verk nr. 1554

Áritun samþættingarhönnuðar / hönnunarstjóra: Útgáfa A Dags. MAÍ '20