


Umhverfis- og tæknisvið Uppsveita
 Yfirfarið
 15 SEP 2020
Stu. St. St.
 FL Byggingarfulltrúi

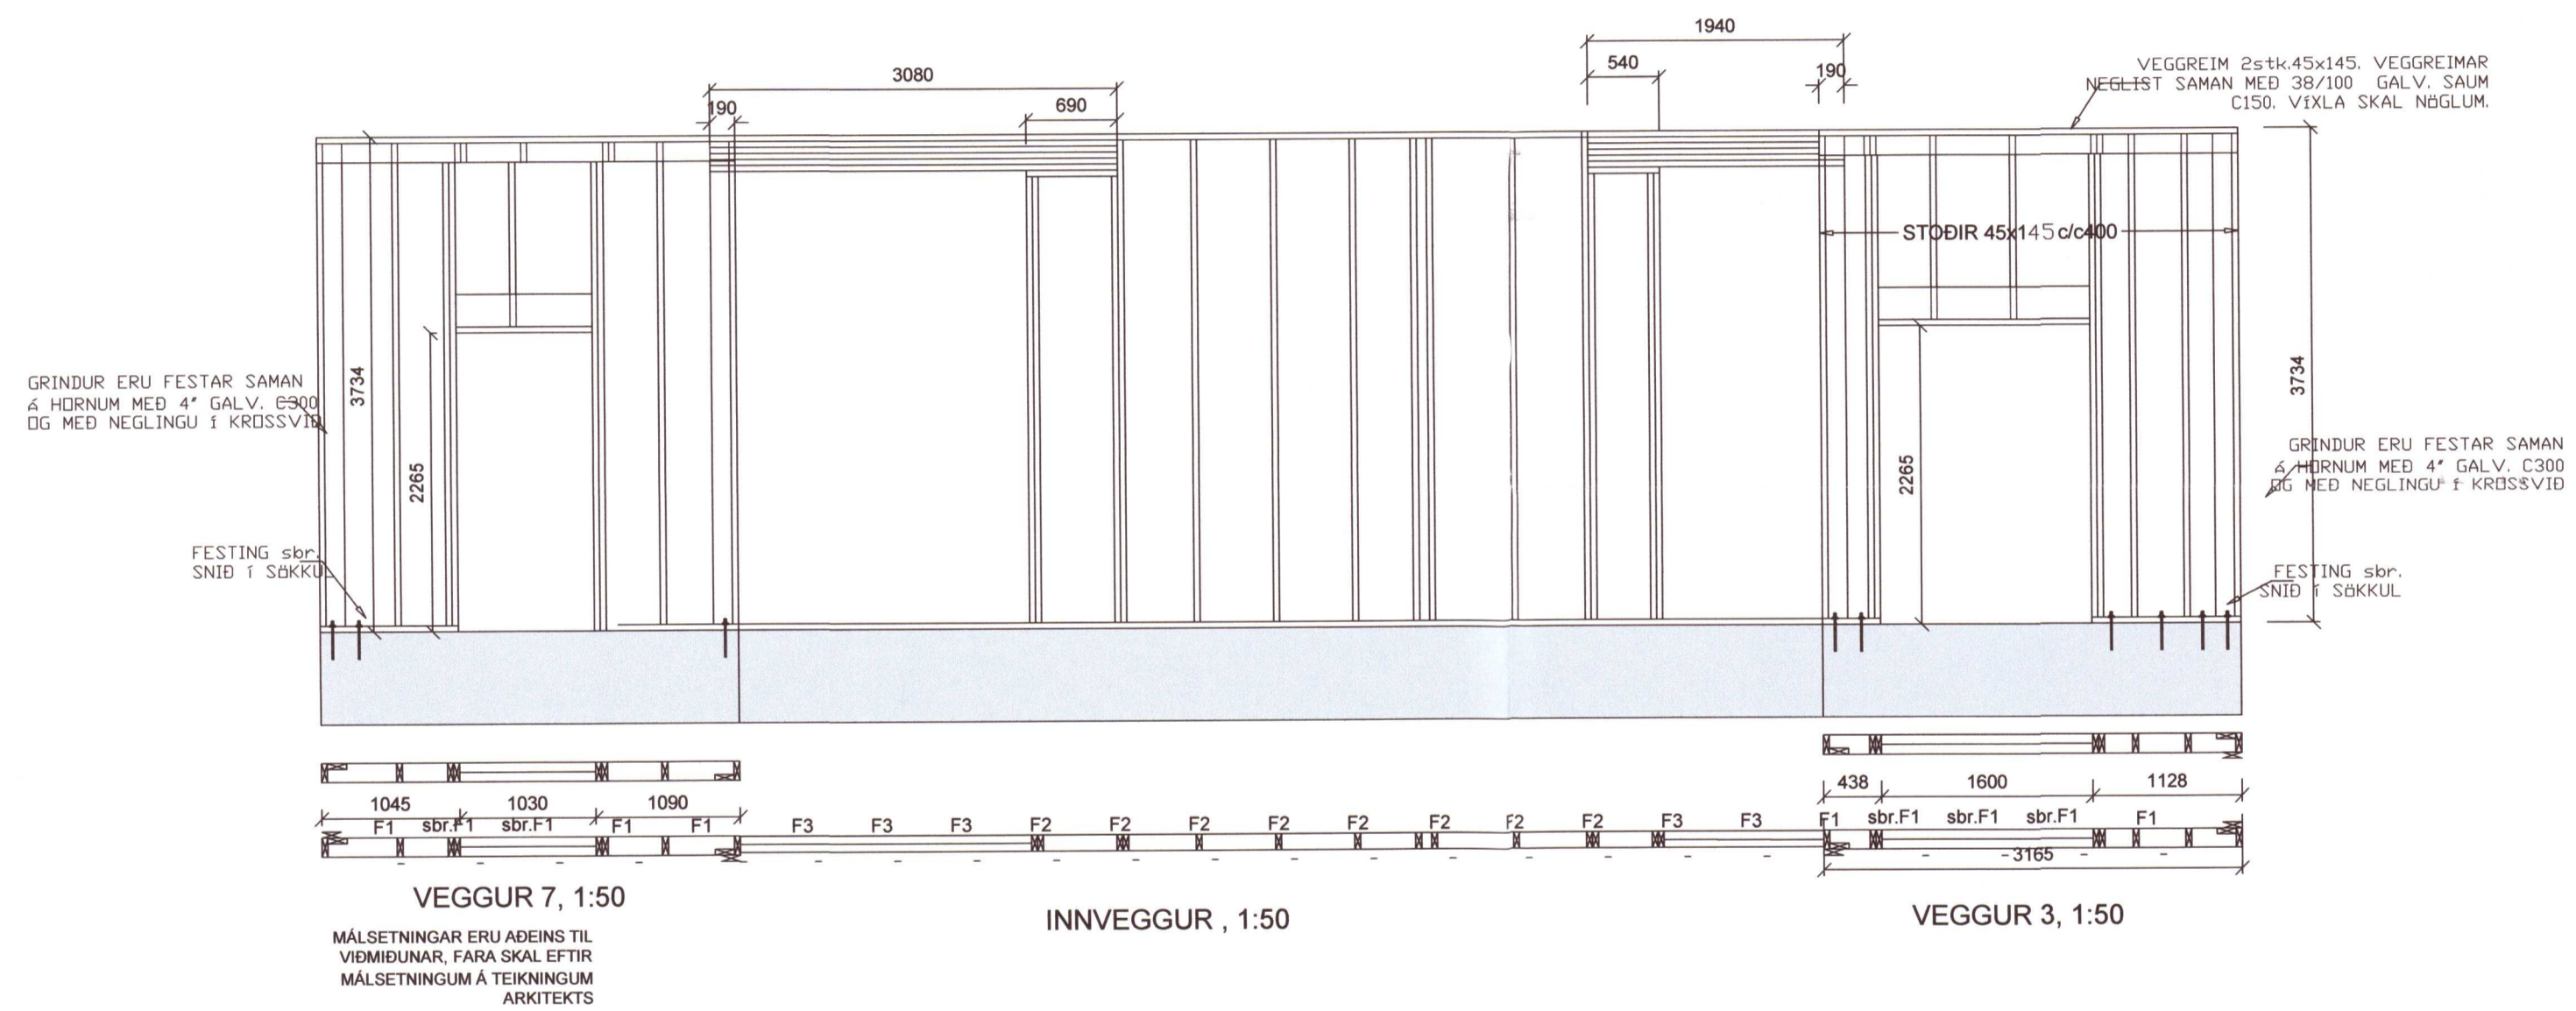

20202125

Verkfræðistofa Ívars Haukssonar ehf.
 Síðumúli 13, 108 Reykjavík
 Sími: 695-4337
 e-mail: ivar@vha.is
 Heimasíða: www.vha.is
 Kennitala: 540212-2790

Hannað Í.H.	Teiknað Í.H.	Samþykkt: Kennitala
		110383-5339

MOSAR 14 Í LANDI STÓRAFLJÓTS
 BLÁSKÓGARBYGGÐ

BURÐARVIRKI
 VEGGJAGRINDUR

Mkv. 1:50	Teikn. nr. 2-1.5	Verk nr. 1554
Áritun samráðgjafar/ hönnunarstjóra:		Útgáfa Dags. A MAI'20