




Umhverfis- og tæknisvið Uppsveita
Samþykkt
 06. maí 2020
David Sigurdsson
 Byggingarfulltrúi

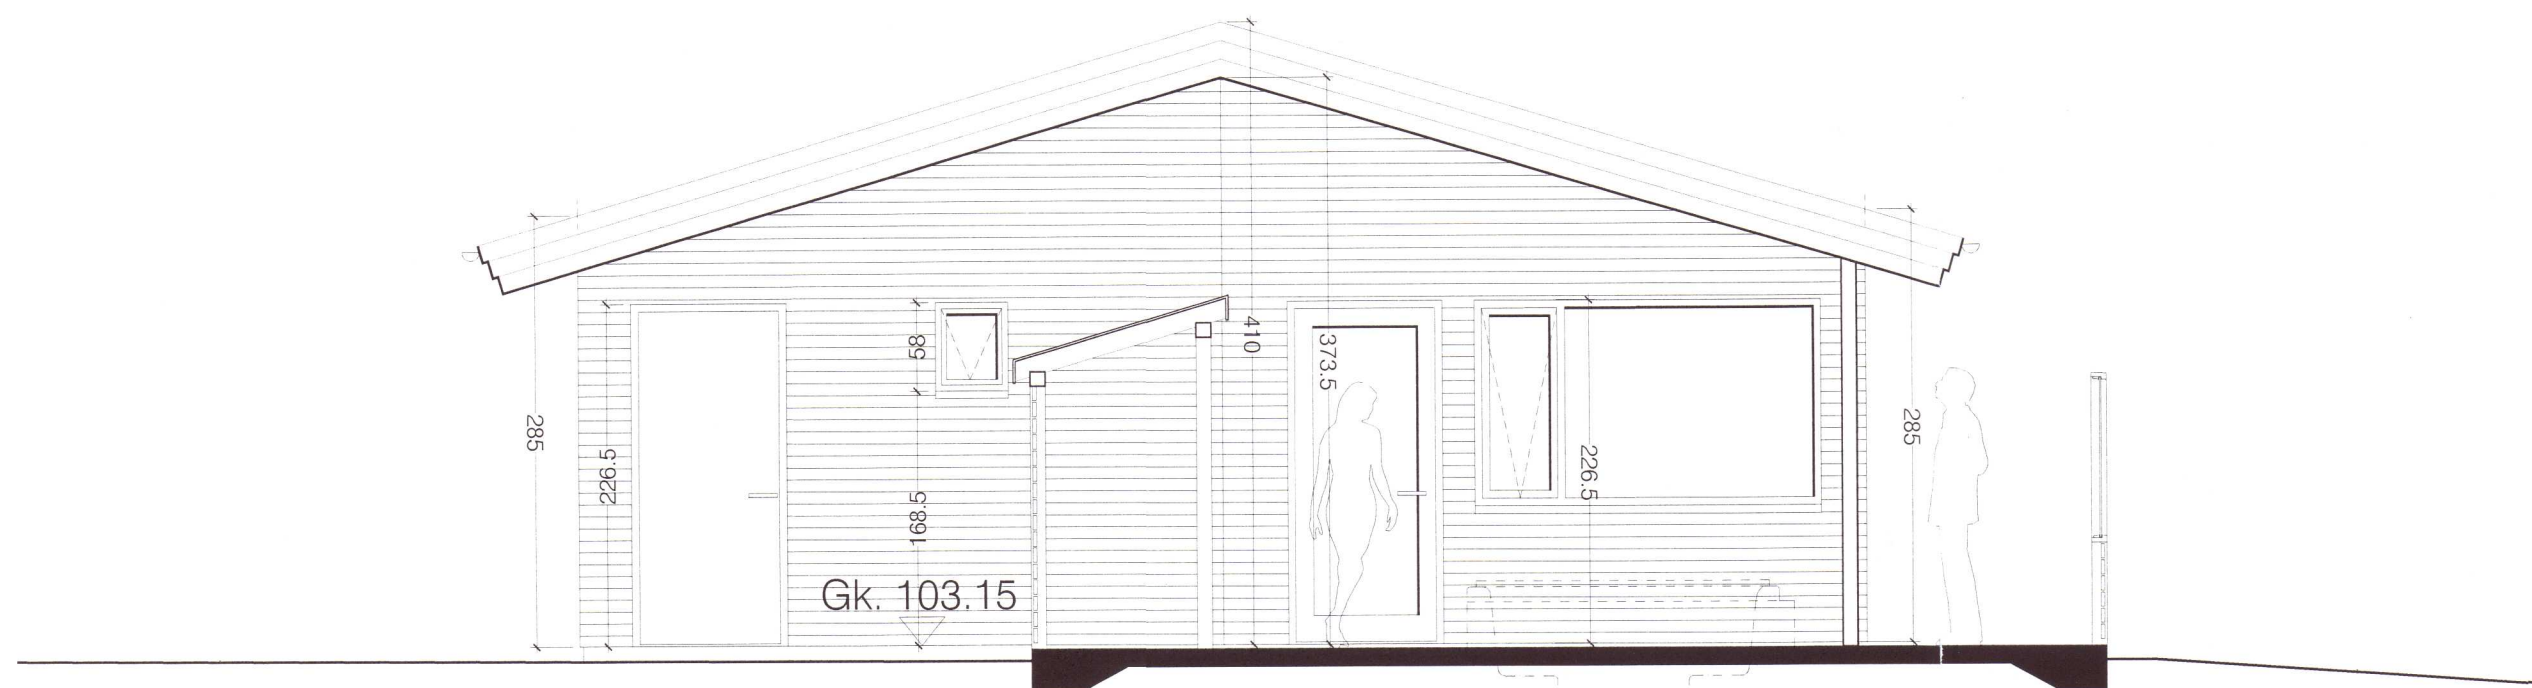

Vesturhlið - mkv. 1:50

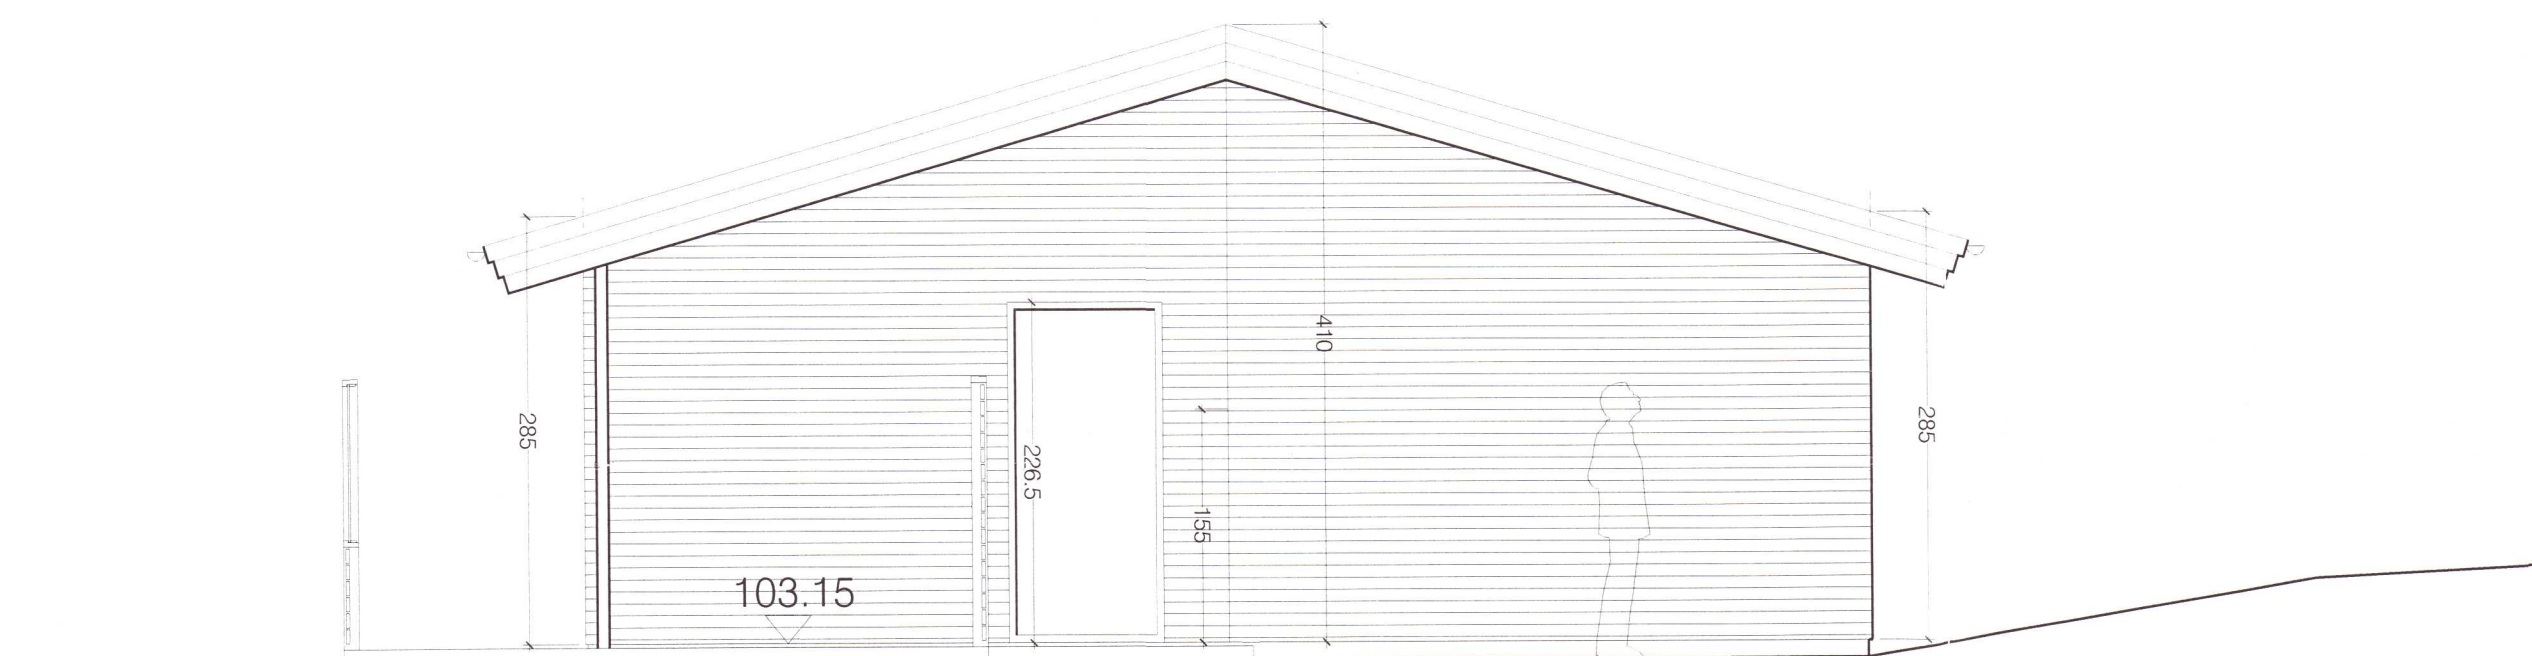

Austurhlið - mkv. 1:50

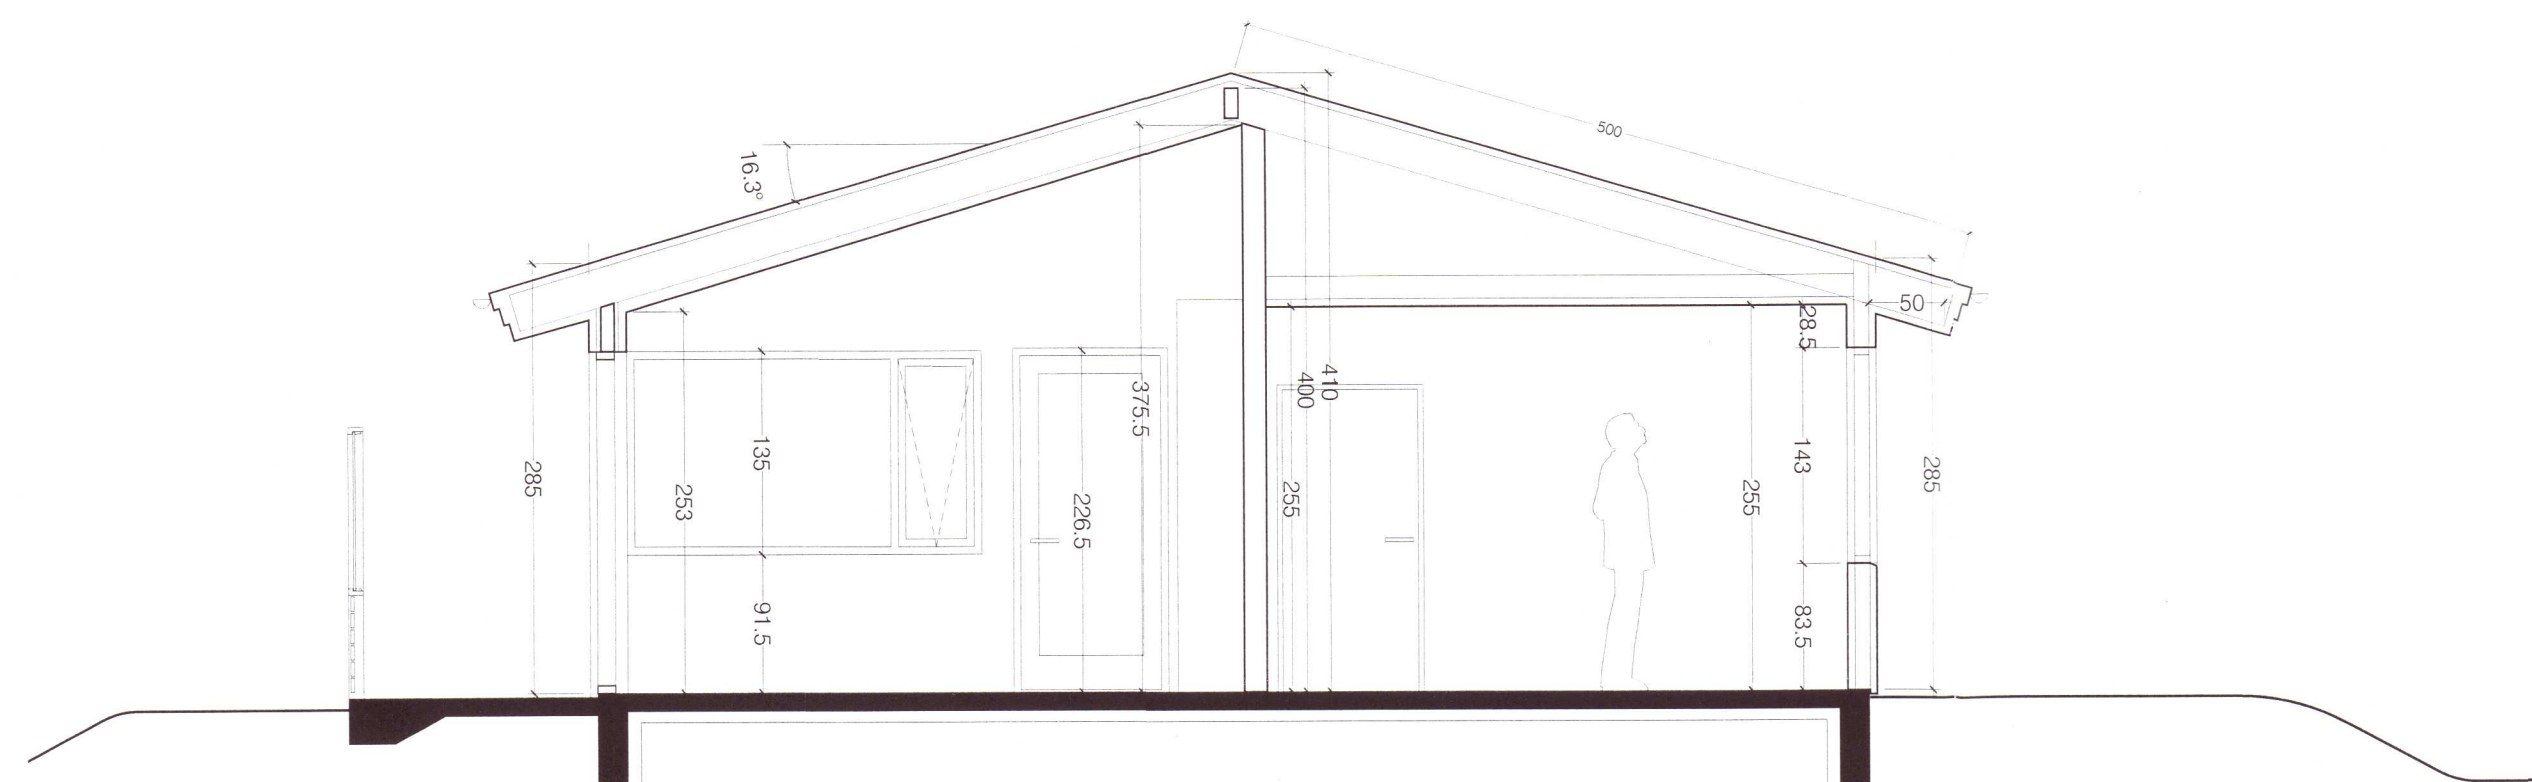

Snið A-A - mkv. 1:50

20202129

Mosar 14 einbýlishús í landi Stóraflióts í Bláskógabyggð

aðalhönnuður: Ágúst Hafsteinsson arkitekt
 verk: 06-16-01
 kvartál: 1:50
 efni: Útlit og snið
 dags: 15.04.2020 a: b: c: d:

hönnunarskýli: Ágúst Hafsteinsson arkitekt

blað: 202

form

Ágúst Hafsteinsson kt. 220361-4979 arkitekt FAÍ

form ráðgjöf ehf. kt: 611206-0460 Kaupangi v/Mýrarvegi 600 Akureyri sími: 462 6099 gsm: 891 7970 - form@nett.is