


Umhverfis- og tæknisvið Uppsveita
Samþykkt
 06. maí 2020
David S. Jónsson
 Byggingarfulltrúi

k



Norðurhlið - mkv. 1:50

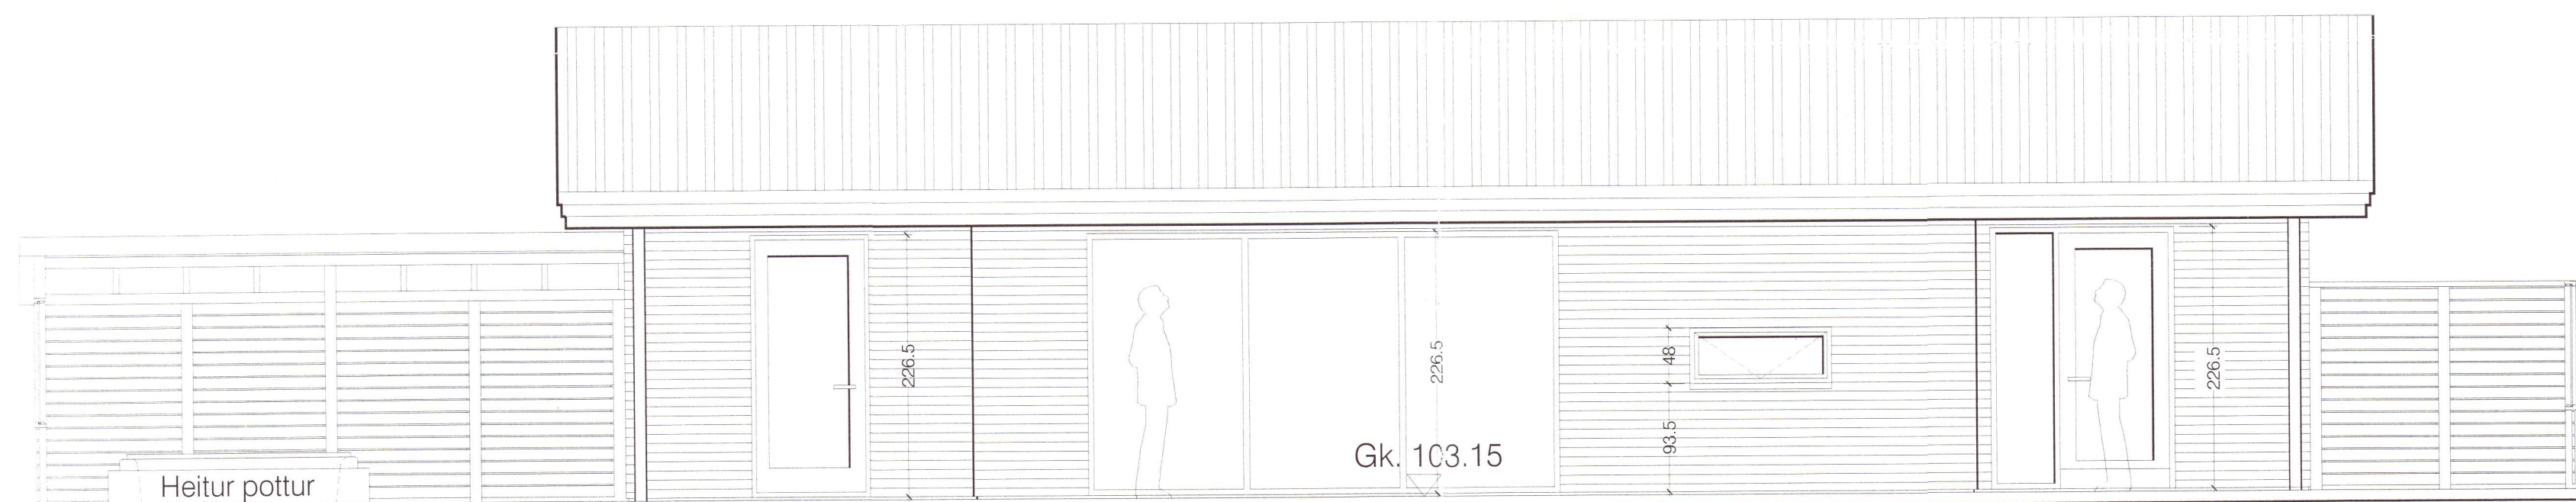

Suðurhlið - mkv. 1:50

20202130

Mosar 14 einbýlishús í landi Stórafliðs í Bláskógabyggð

Agúst Hafsteinsson
 aðalhönnuður: Ágúst Hafsteinsson arkitekt

Agúst Hafsteinsson
 hönnunarstjóri: Ágúst Hafsteinsson arkitekt

sk: 06-16-01
 mæði: 1:50
 efni: Útfl.
 dags: 15.04.2020 a: b: c: d: blað: 203

form
 form ráðgjöf ehf. kt. 611206-0460 Kaupangi v/Mýrarvegi 600 Akureyri sími: 462 6099 gsm: 891 7970 - form@nett.is
 Ágúst Hafsteinsson kt. 220361-4979 arkitekt FAÍ