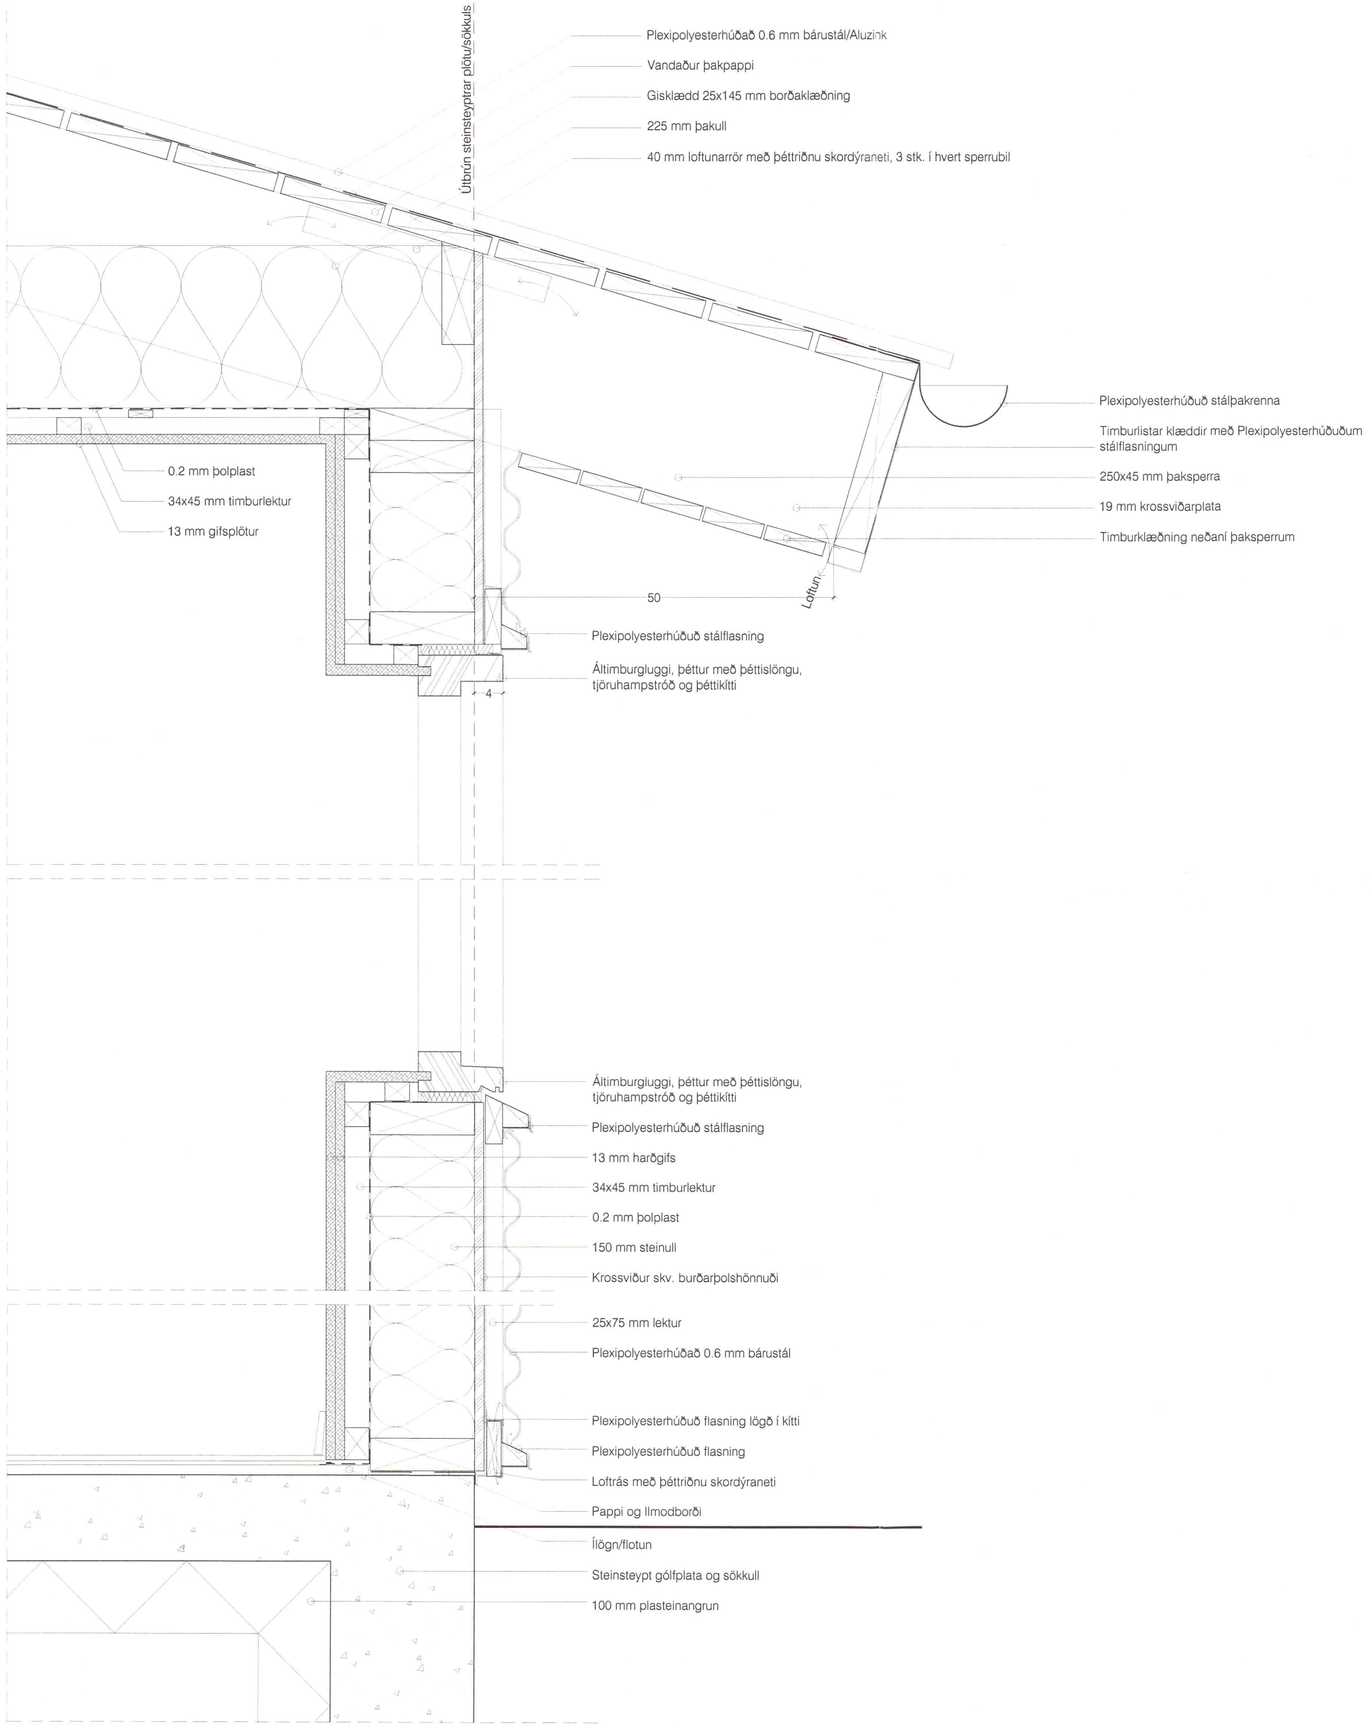

Lóðrétt deili í útvegg og þak í svefnherbergishluta húss - mkv. 1:5

Umhverfis- og tæknisvið Uppsveita
Samþykkt
06. maí 2020
Byggingarfulltrúi

20202131

Mosar 14 einbýlishús í landi Stórafljóts í Bláskógarbyggð

aðalhönnuður: Ágúst Hafsteinsson arkitekt
hönnunarstjóri: Ágúst Hafsteinsson arkitekt
verk: 06-16/01
kvarði: 1:5
efni: Lóðrétt deili.
dags: 15.04.2020 a: b: c: d:
blað: 301

form
Ágúst Hafsteinsson kt: 220361-4979 arkitekt FAÍ
form ráðgjöf ehf. kt: 611206-0460 Kaupangi v/Mýrarvegi 600 Akureyri sími: 462 6099 gsm: 891 7970 - form@nett.is