



Umhverfis- og tæknisvið Uppsveita
Samþykkt
 06. maí 2020
David Sigurðsson
 Byggingarfulltrúi

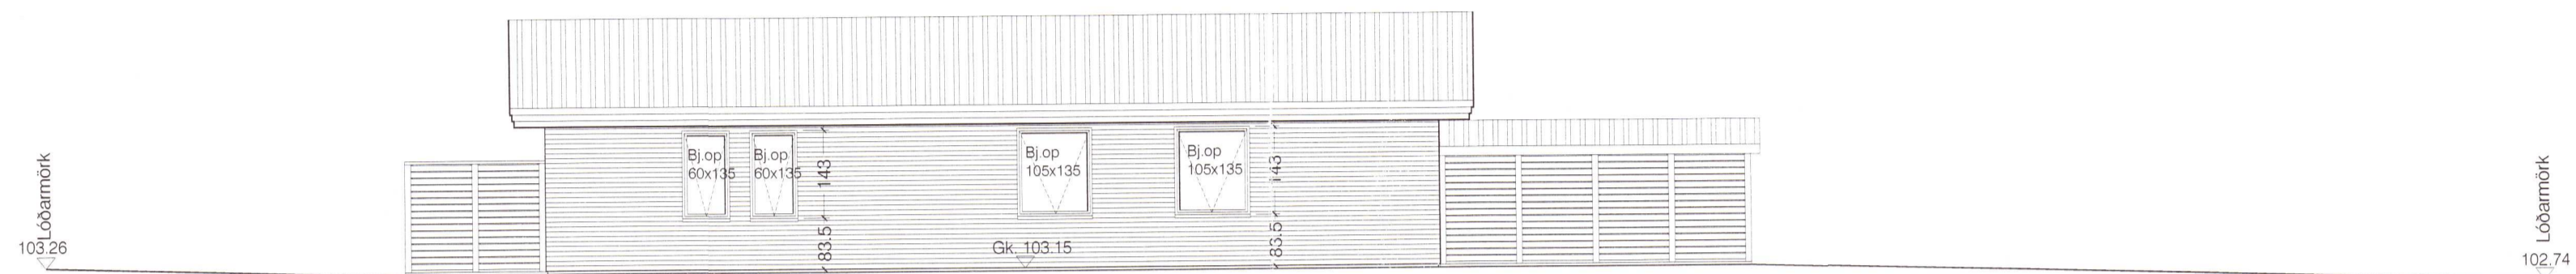


Suðurhlið




Norðurhlið

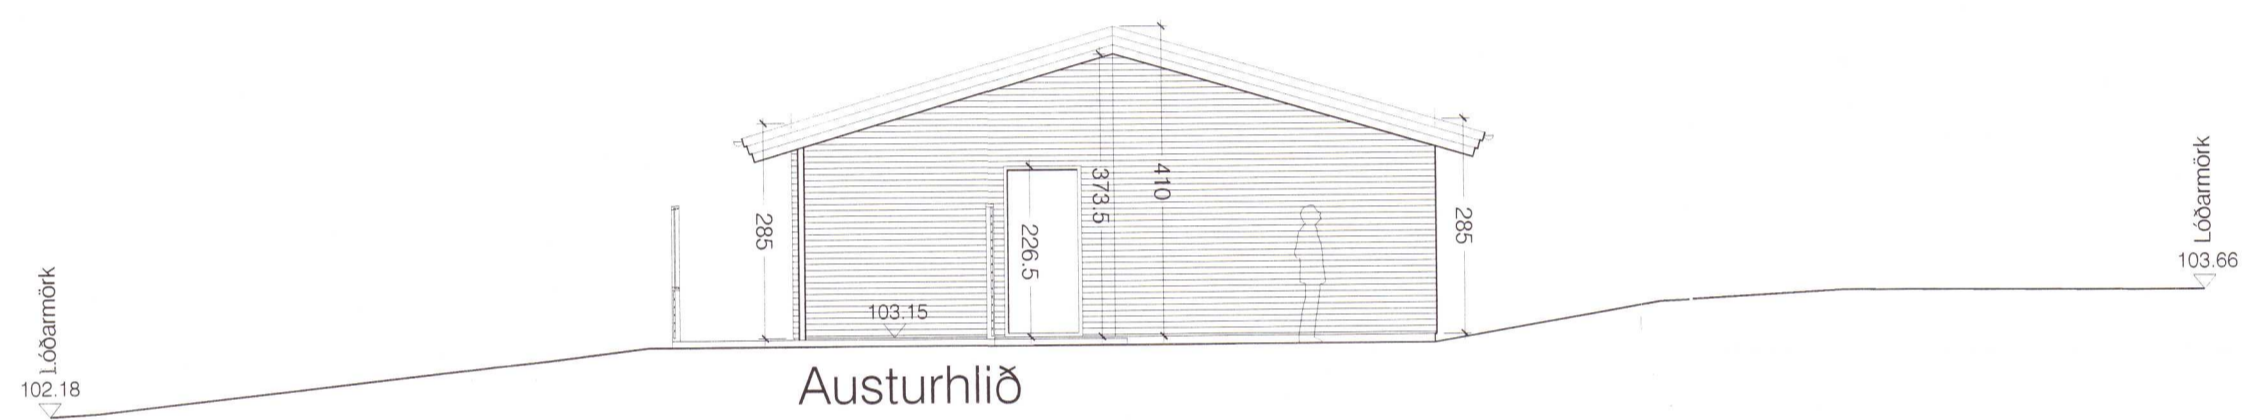

Austurhlið

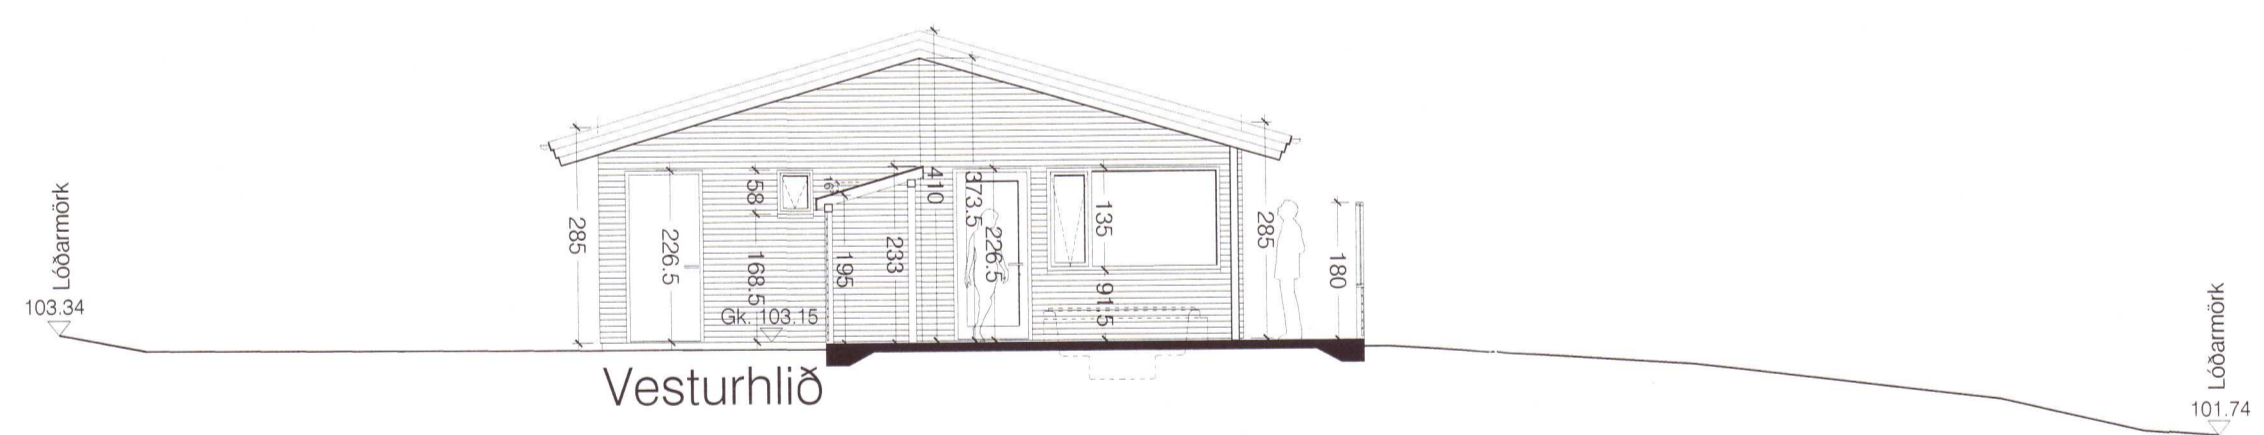

Vesturhlið

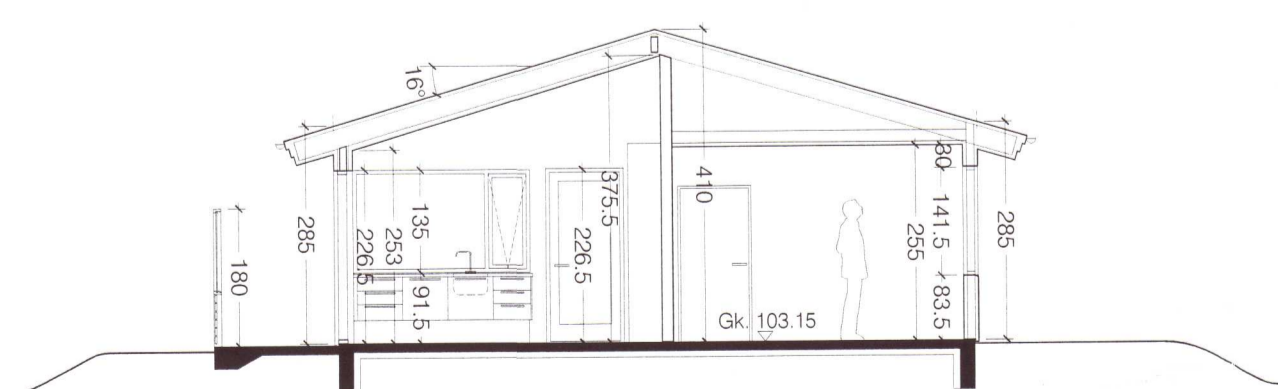

Snið A-A

20202136

Mosar 14
Ágúst Hafsteinsson

Bláskógarbyggð

áskilningur og hönnunarskipti Ágúst Hafsteinsson arkitekt
 verk: 0616-01
 kvæði: 1:100
 efni: Útlit og snið
 dags: 15.04.2020 a: b: c: d:

blað: 103

form

Ágúst Hafsteinsson kt: 220361-4979 arkitekt FAÍ

form ráðgjöf ehf. kt: 611206-0460 Kaupangi v/Mýrarvegi 600 Akureyri sími: 462 6099 gsm: 891 7970 - form@nett.is