


Umhverfis- og tæknisvið Uppsveita
Yfirfarið
 15 SEP 2020
S. L. Stefánsson
 Byggingarfulltrúi

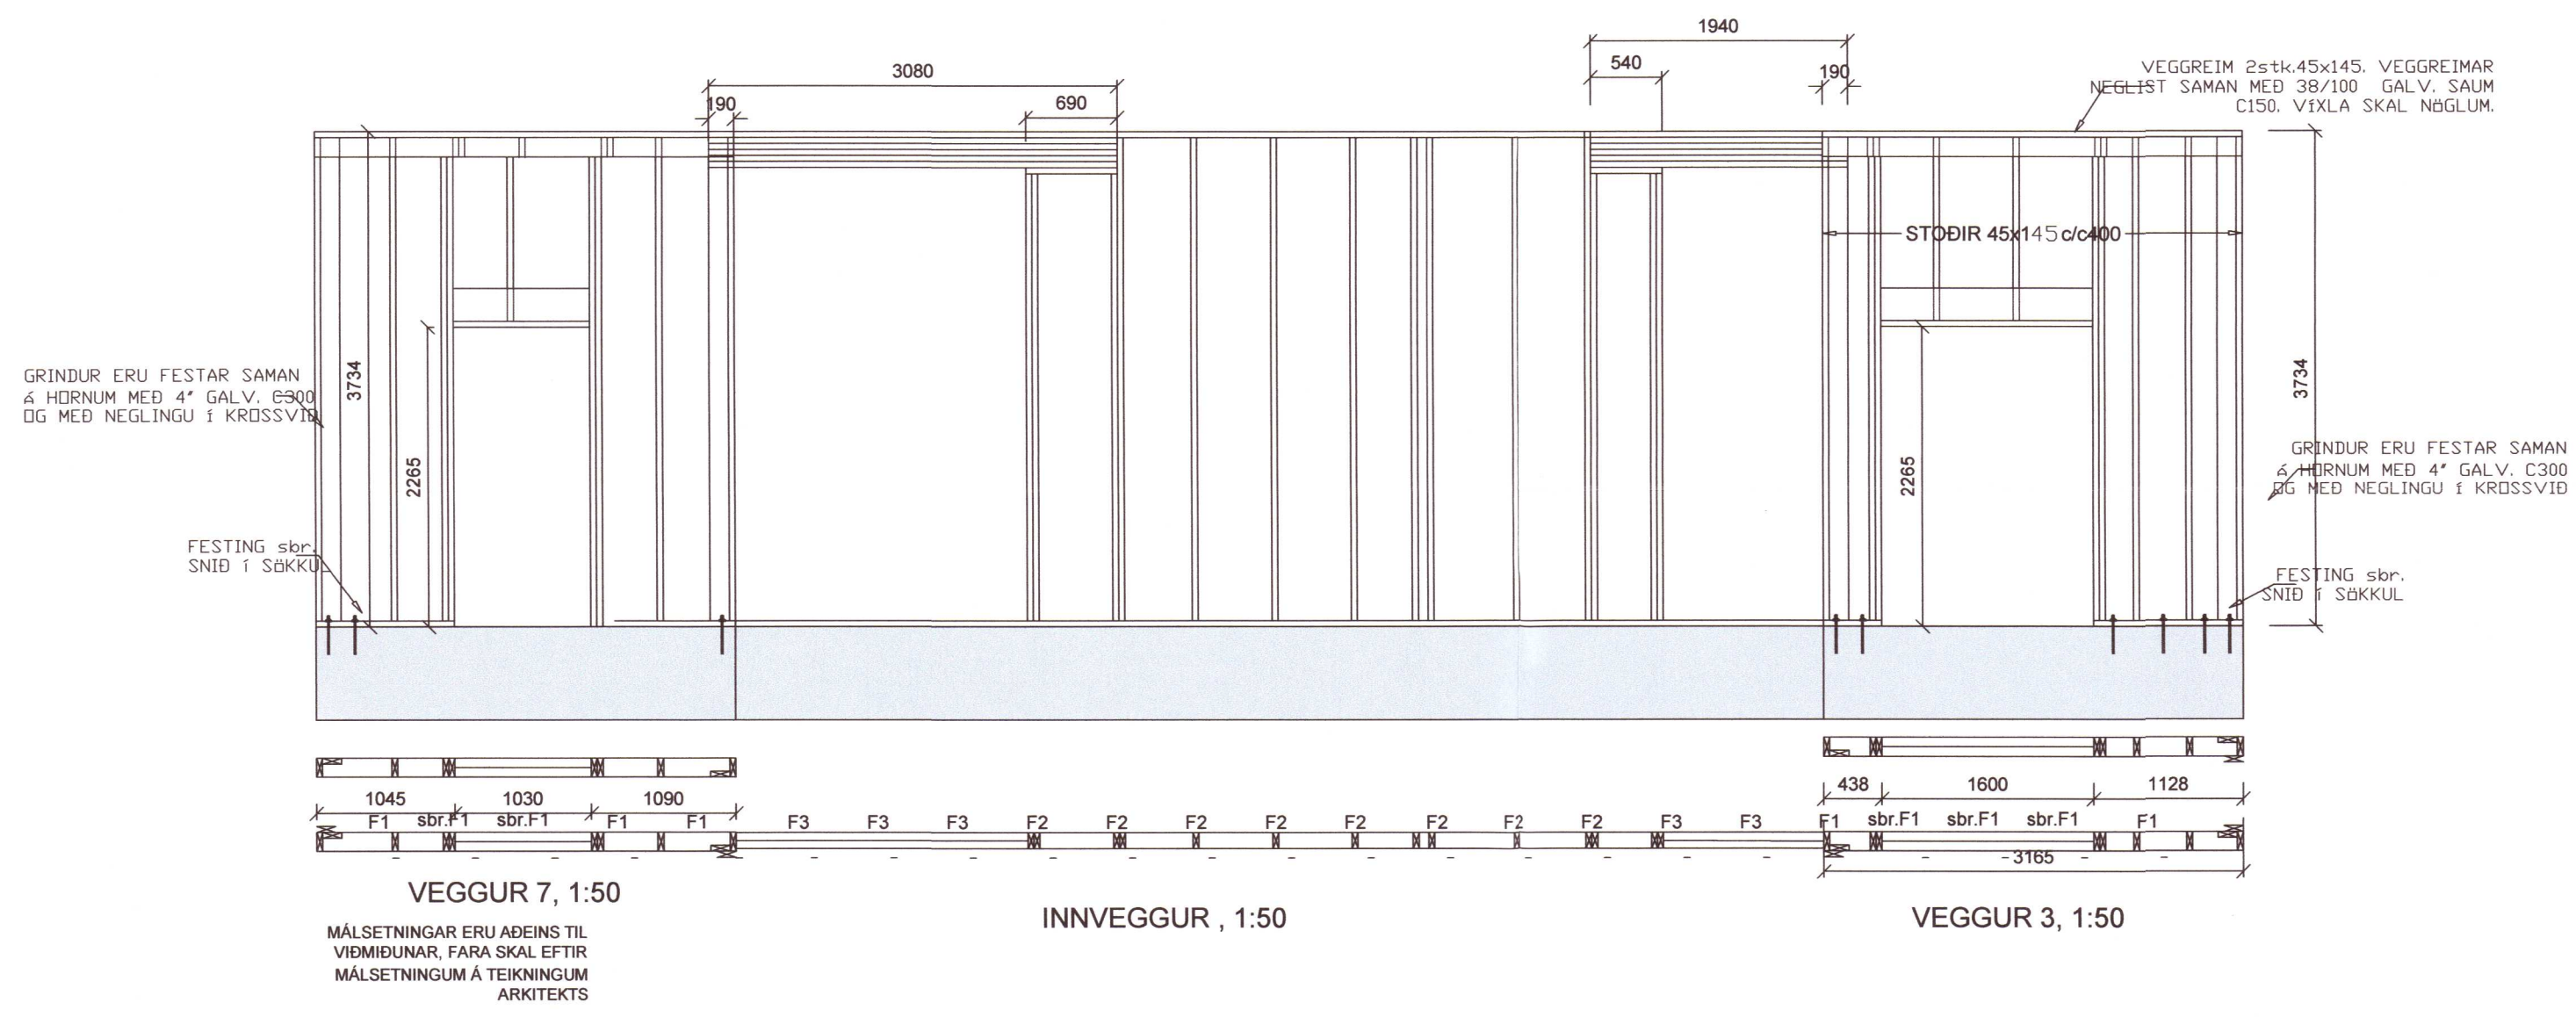

20202137

Verkfræðistofa Ívars Haukssonar ehf.
VÍH
 Síðumúli 13, 108 Reykjavík
 Sími: 695-4337
 e-mail: ivar@vha.is
 Heimasíða: www.vha.is
 Kennitala: 540212-2790

Hannað í.H. Teiknað í.H. Samþykkt: *Ólafur Hauksson* Kennitala 110383-5339

MOSAR 16 Í LANDI STÓRAFLJÓTS
 BLÁSKÓGARBYGGÐ

BURÐARVIRKI
 VEGGJAGRINDUR

Mkv. 1:50 Teikn. nr. 2-1.5 Verk nr. 1554

Áritun samþráttar hönnuðar / hönnunarstjóra: *[Signature]* Útgáfa Dags. A MAI'20