
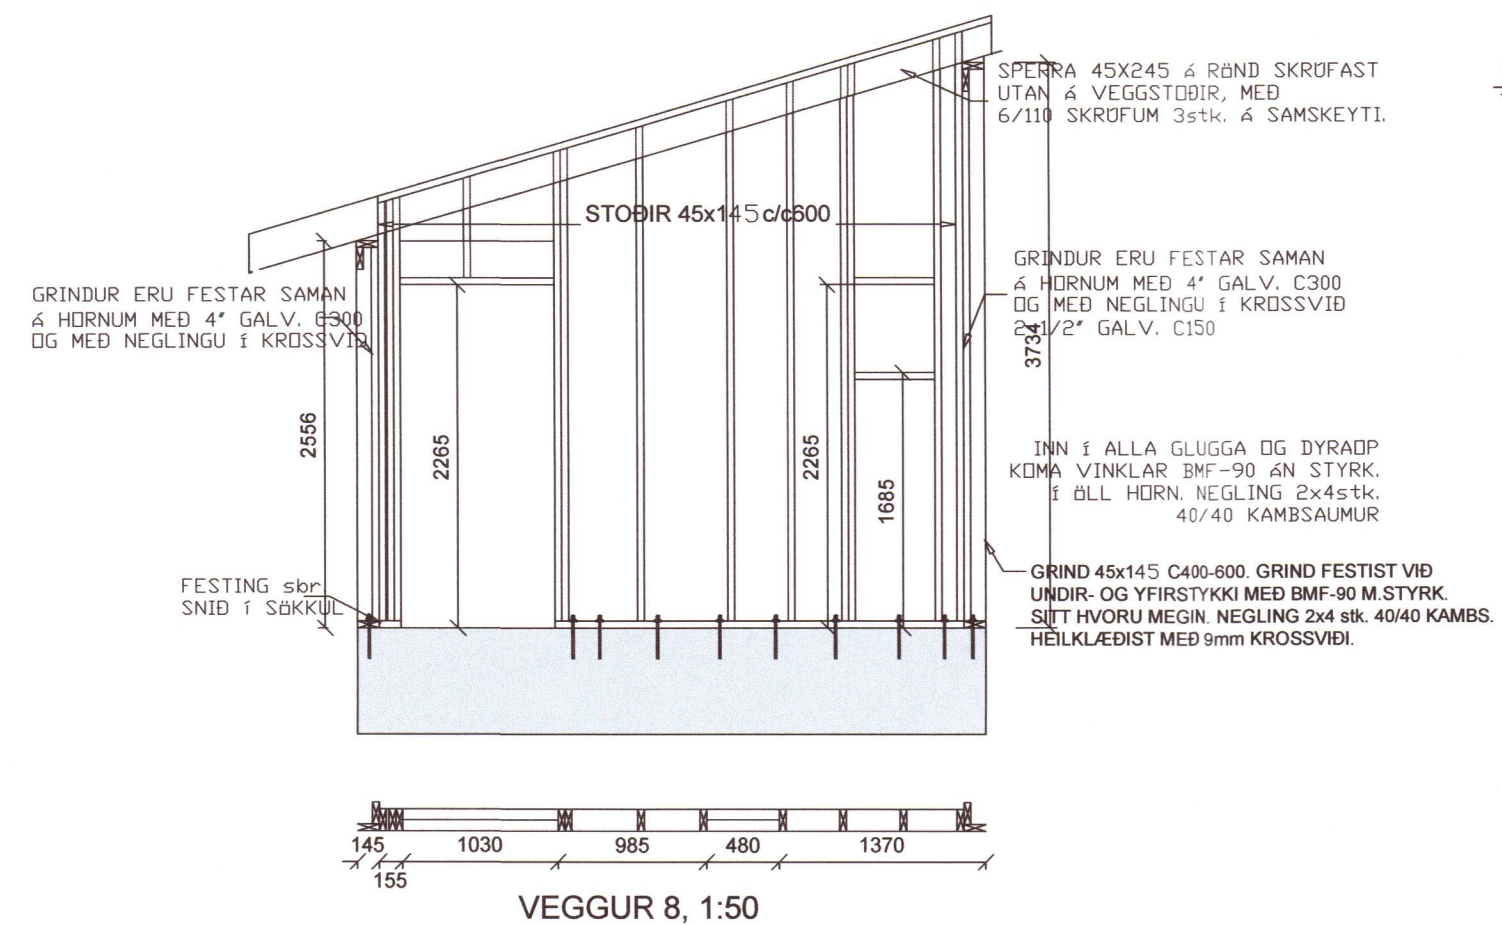
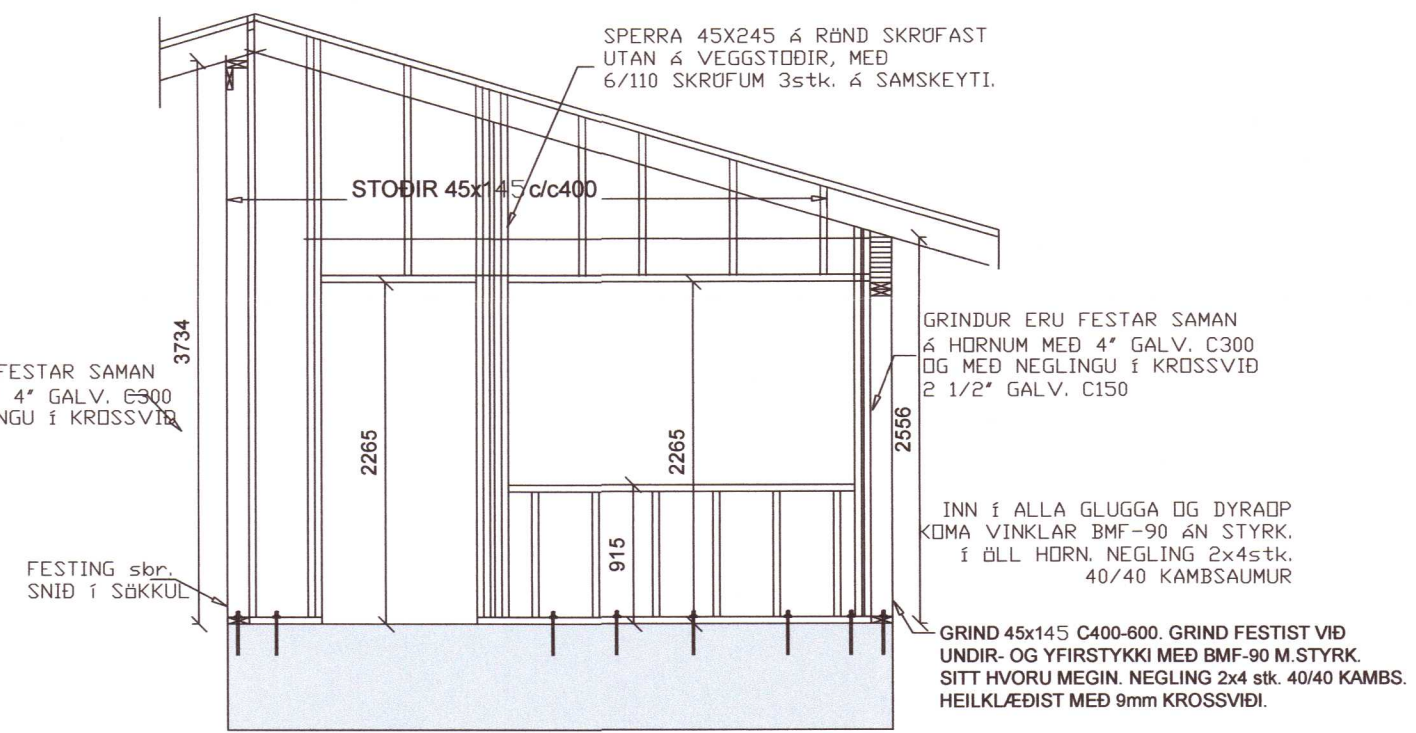
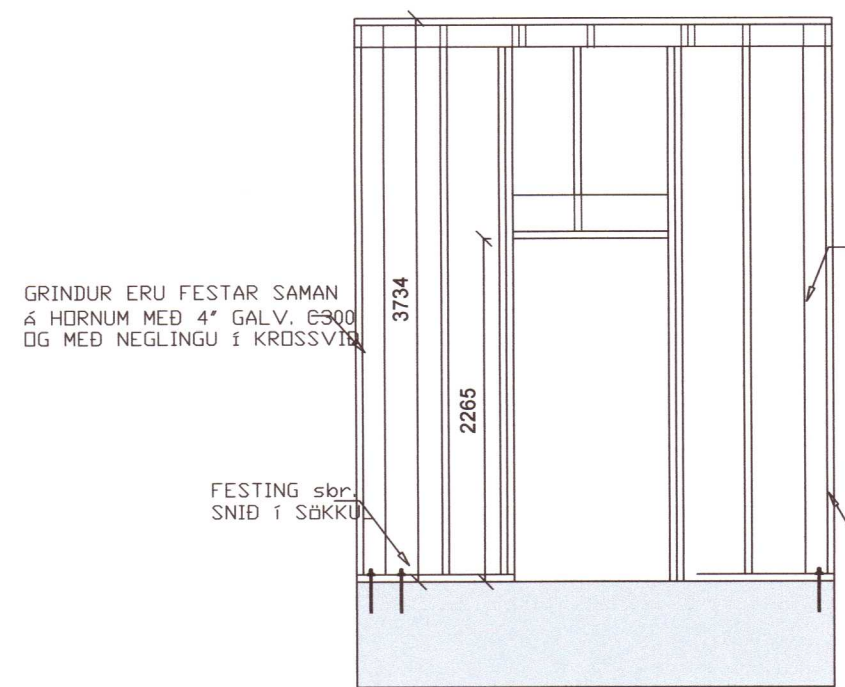


Umhverfis- og tæknisvið Uppsveita  
**Yfirfarið**  
**15 SEP 2020**  
*S. L. Sturla*  
 F. Byggingarfulltrúi

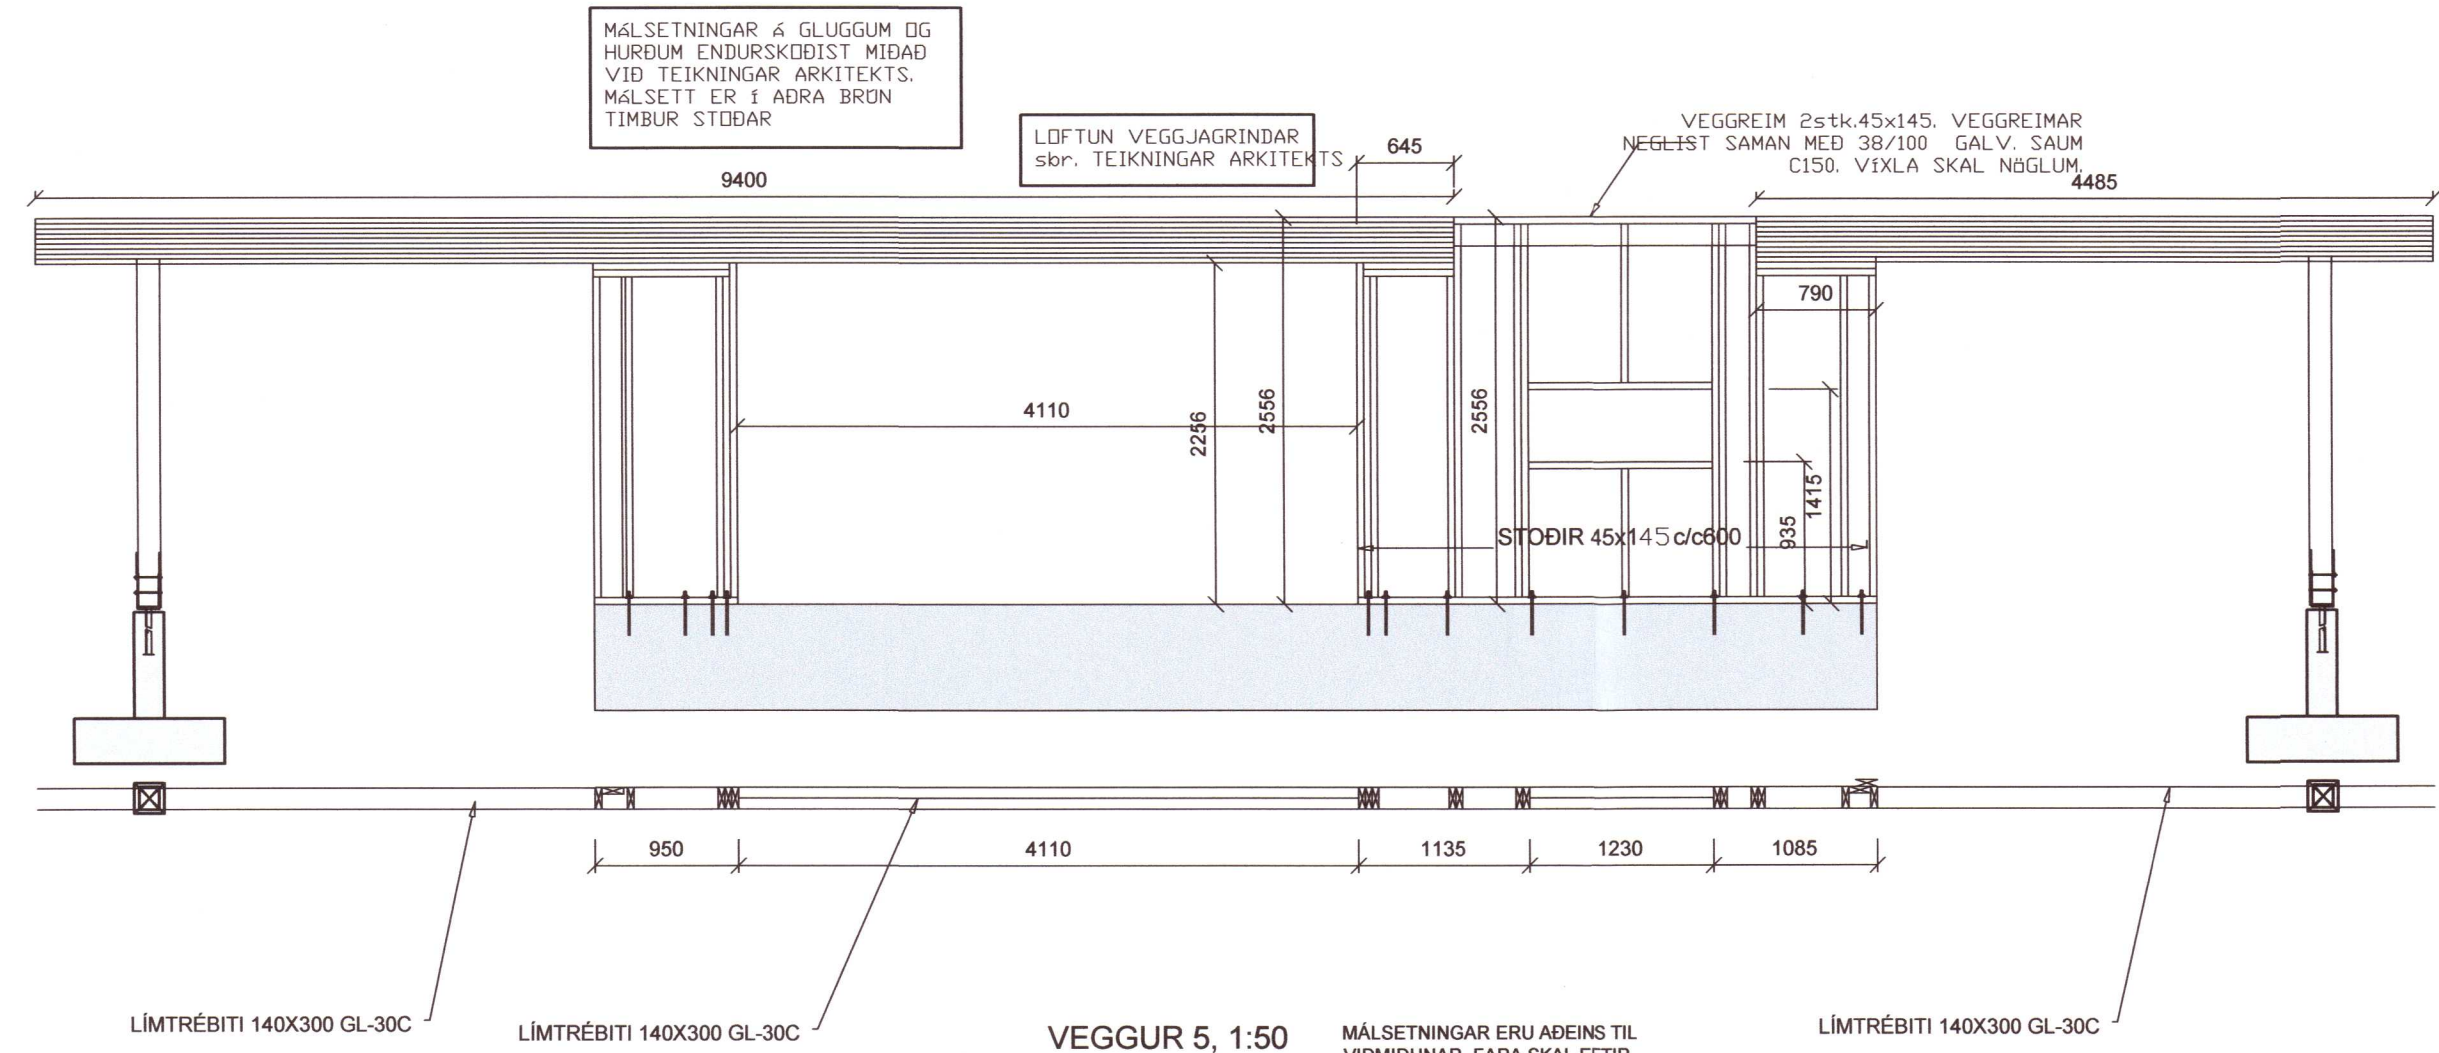

20202138

Verkfræðistofa Ívars Haukssonar ehf.  
 Síðumúli 13, 108 Reykjavík  
 Sími: 695-4337  
 e-mail: ivar@vha.is  
 Heimasíða: www.vha.is  
 Kennitala: 540212-2790

**VÍH**

Hannað í.H. Teiknað í.H. Samþykkt: *Ivar Hauksson* Kennitala 110383-5339

**MOSAR 16 Í LANDI STÓRAFLJÓTS BLÁSKÓGARBYGGÐ**  
**BURÐARVIRKI**  
**VEGGJAGRINDUR**

Mkv. 1:50 Teikn. nr. 2-1.4 Verk nr. 1554

Aritun samráðingarnanna / hönnunarstjóra: *Ivar Hauksson* Útgáfa A Dags. MAÍ'20