



Umhverfis- og tæknisvið Uppsveita
Yfirfarið
15 SEP 2020
Stefán Stefánsson
 F.A. Byggingarfulltrúi

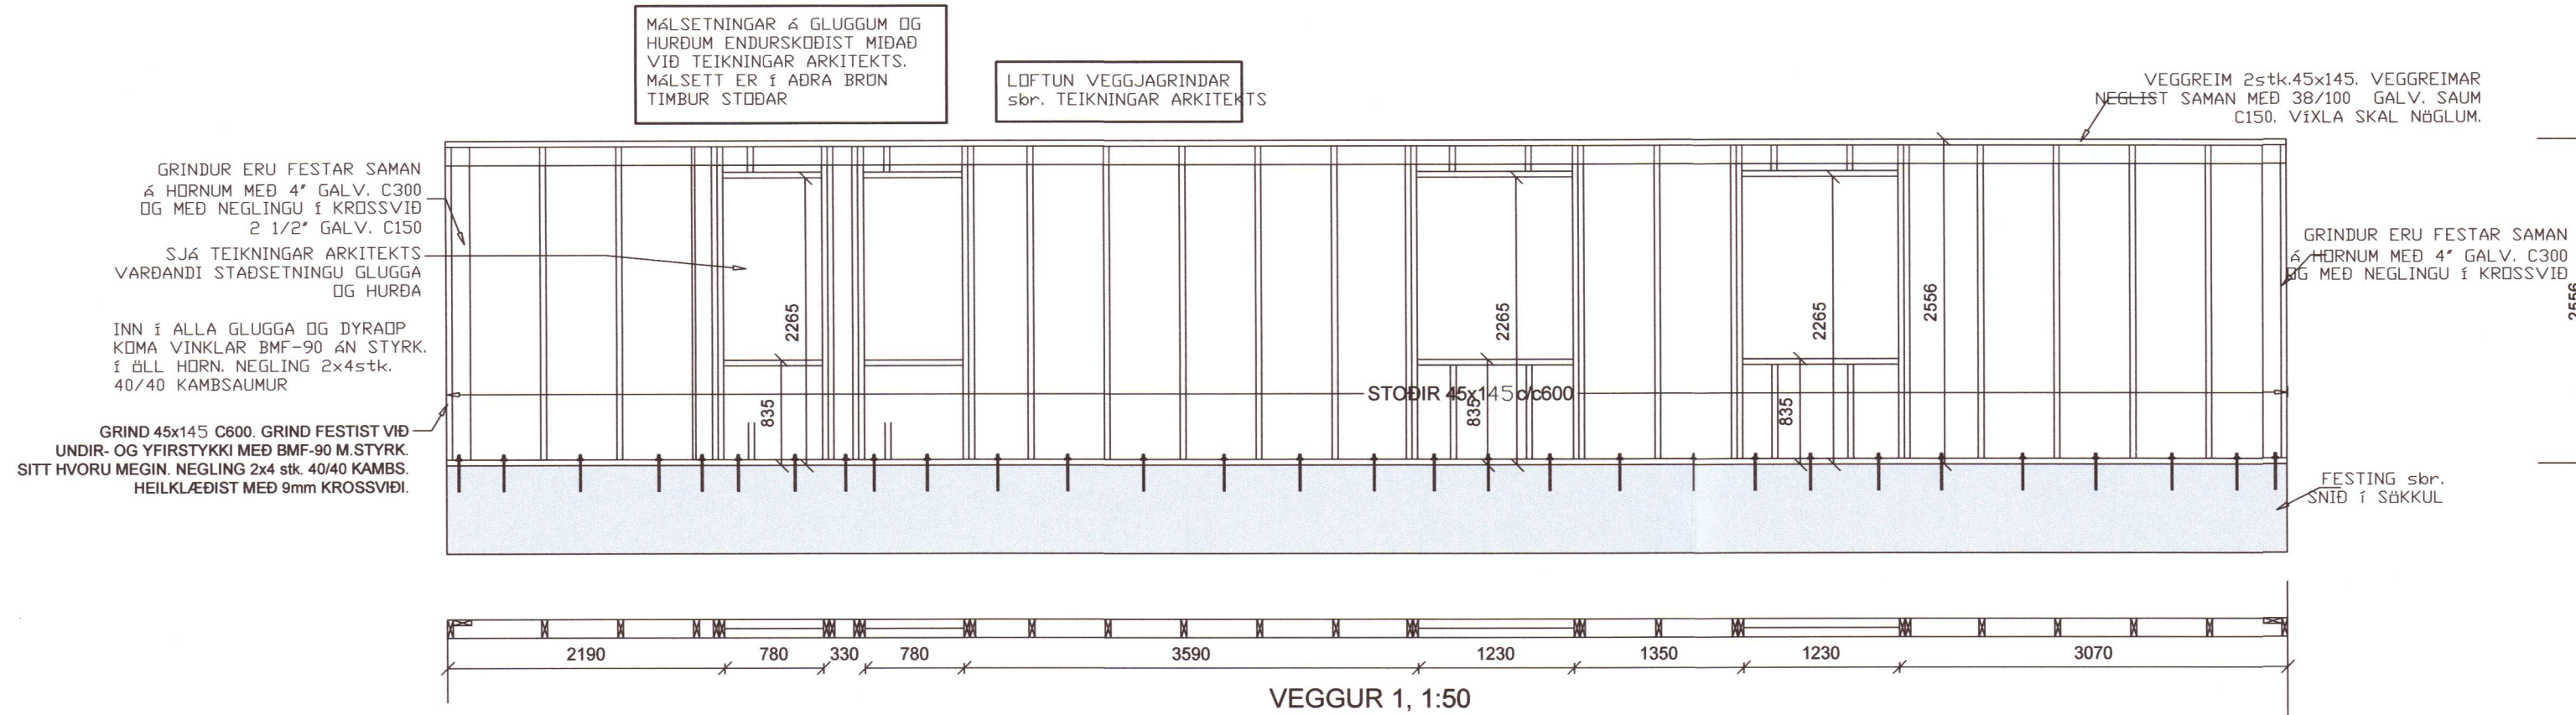


VEGGUR 1, 1:50

MÁLSETNINGAR ERU AÐEINS TIL
 VIÐMIÐUNAR, FARA SKAL EFTIR
 MÁLSETNINGUM Á TEIKNINGUM
 ARKITEKTS

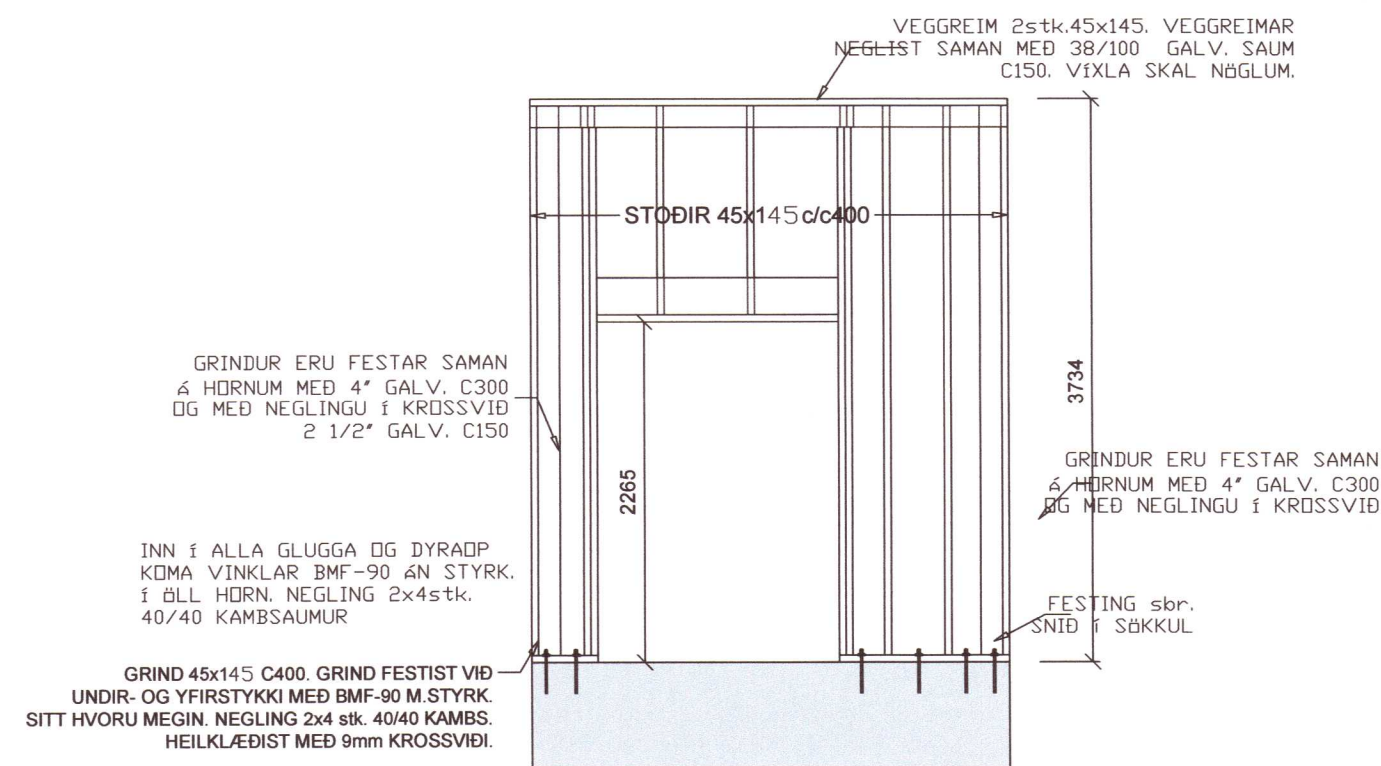


VEGGUR 3, 1:50

MÁLSETNINGAR ERU AÐEINS TIL
 VIÐMIÐUNAR, FARA SKAL EFTIR
 MÁLSETNINGUM Á TEIKNINGUM
 ARKITEKTS

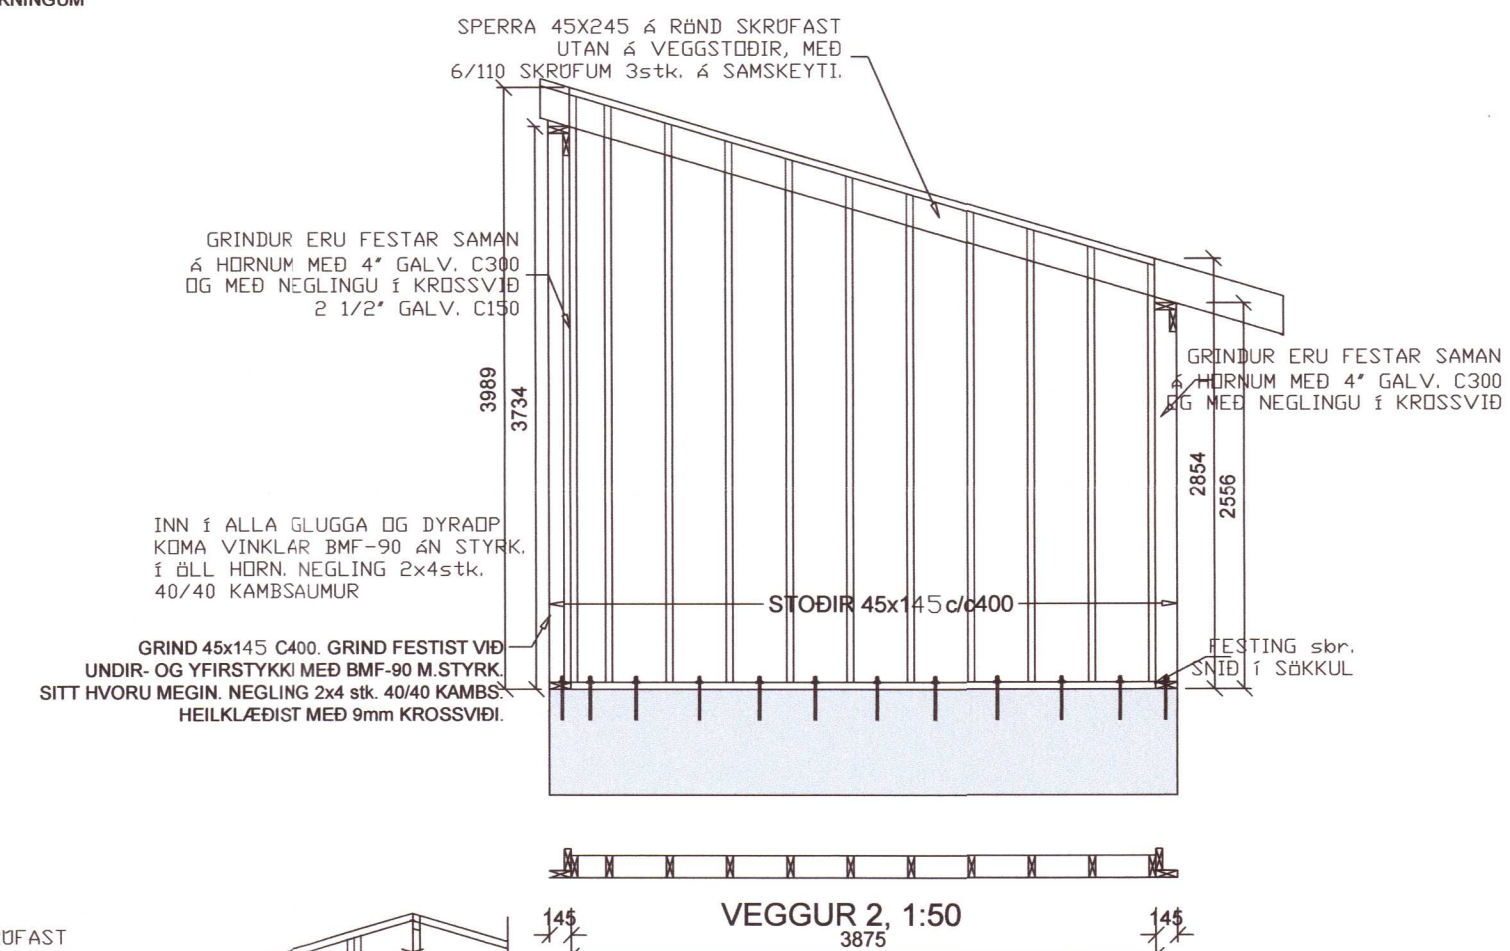

VEGGUR 2, 1:50

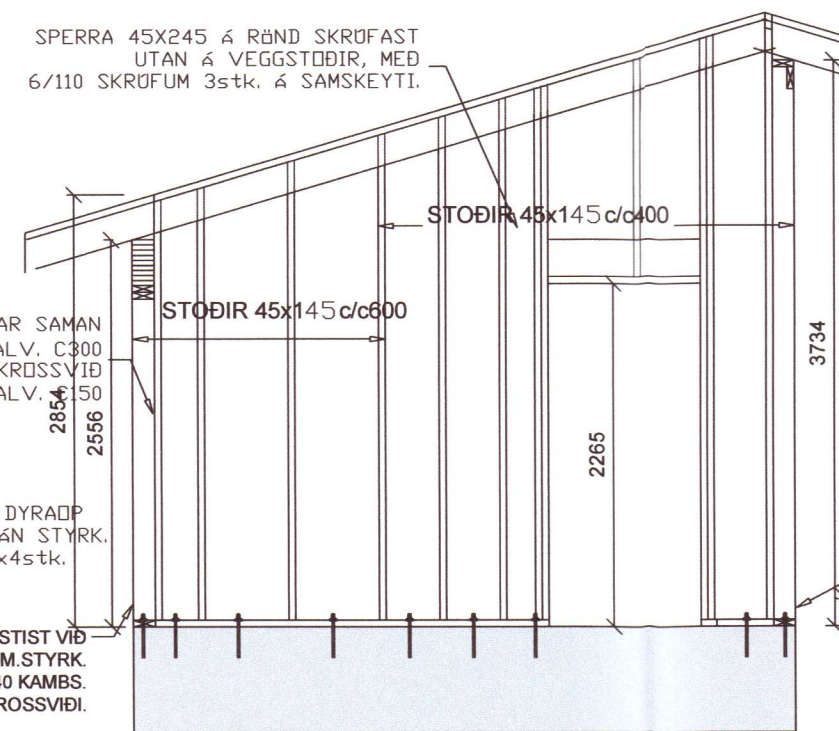

VEGGUR 4, 1:50

MÁLSETNINGAR ERU AÐEINS TIL
 VIÐMIÐUNAR, FARA SKAL EFTIR
 MÁLSETNINGUM Á TEIKNINGUM
 ARKITEKTS

20202139

Verkfræðistofa Ívars Haukssonar ehf.

VÍH

Síðumúli 13, 108 Reykjavík
 Sími: 695-4337
 e-mail: ivar@vha.is
 Heimasíða: www.vha.is
 Kennitala: 540212-2790

Hannað í.H. Teiknað í.H. Samþykkt: *Ivar Hauksson* Verknúmer: Kennitala 110383-5339

MOSAR 16 Í LANDI STÓRAFLJÓTS
 BLÁSKÓGARBYGGÐ

BURÐARVIRKI
 VEGGJAGRINDUR

Mkv. 1:50 Teikn. nr. 2-13 Verknúmer 1554

Aritun samráðgjafarhönnuðar / hönnunarstjóra: Útgáfa Dags. A MAI'20