




Umhverfis- og tæknisvið Uppsveita
Samþykkt
 06. maí 2020
David Sigurdsson
 Byggingarfulltrúi

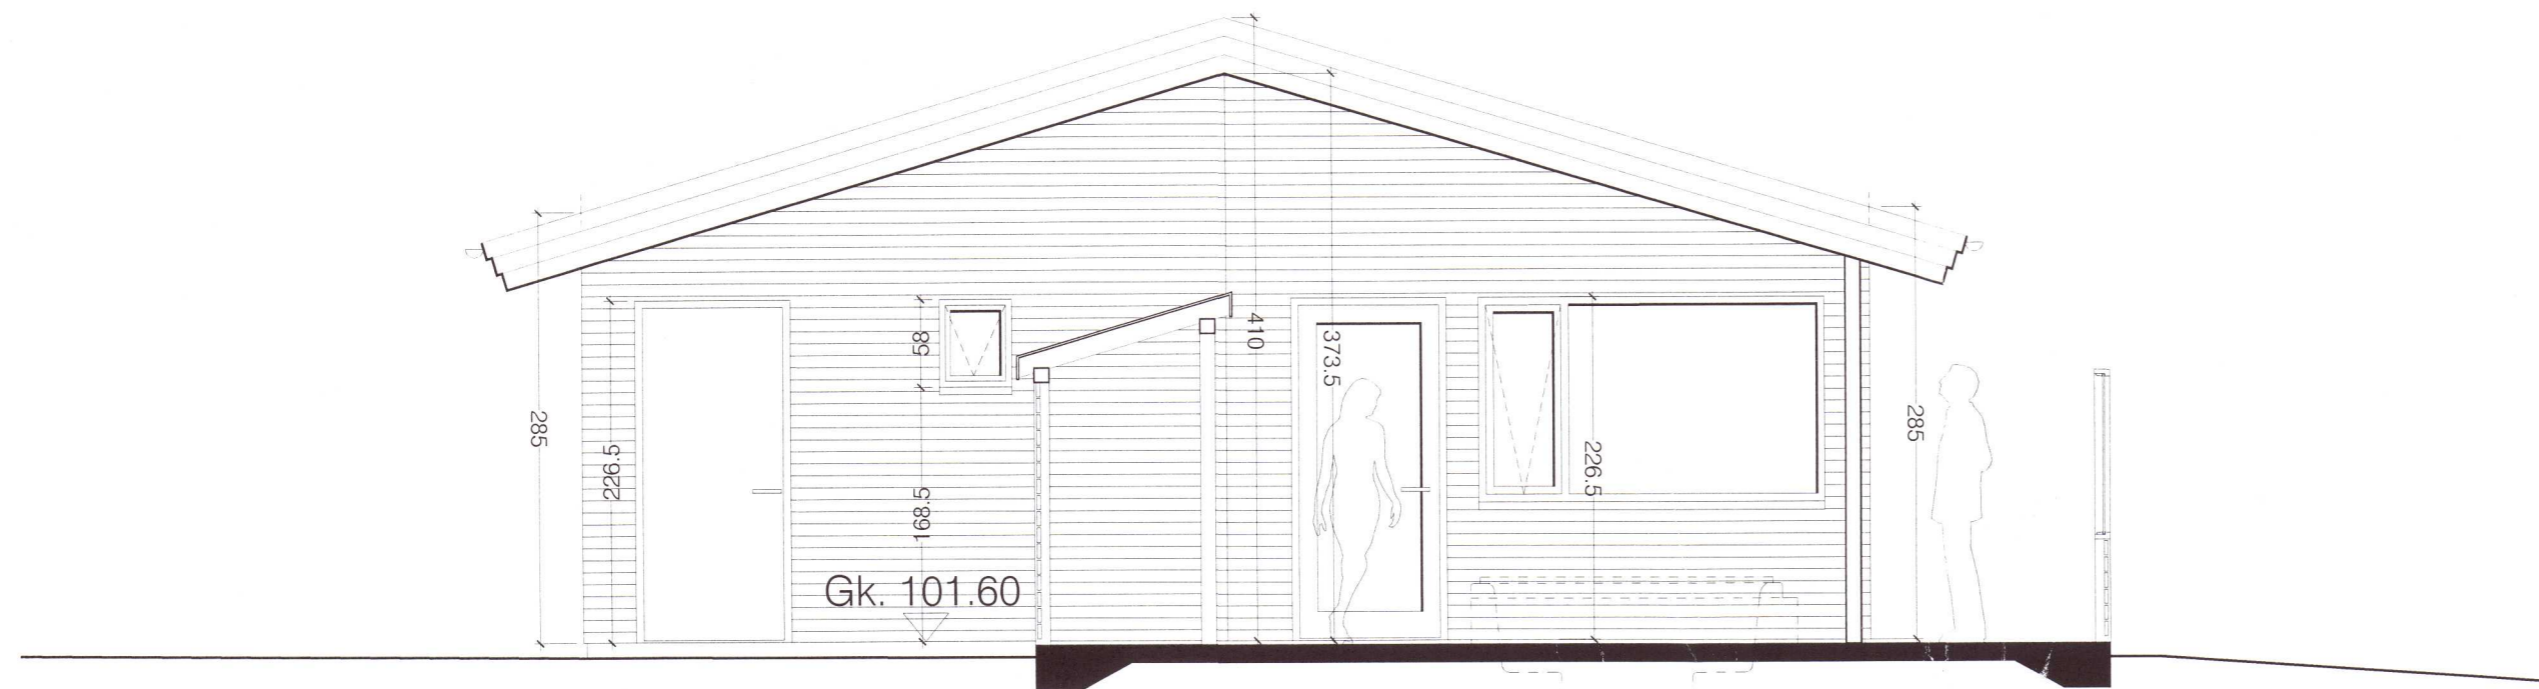

Vesturhlið - mkv. 1:50

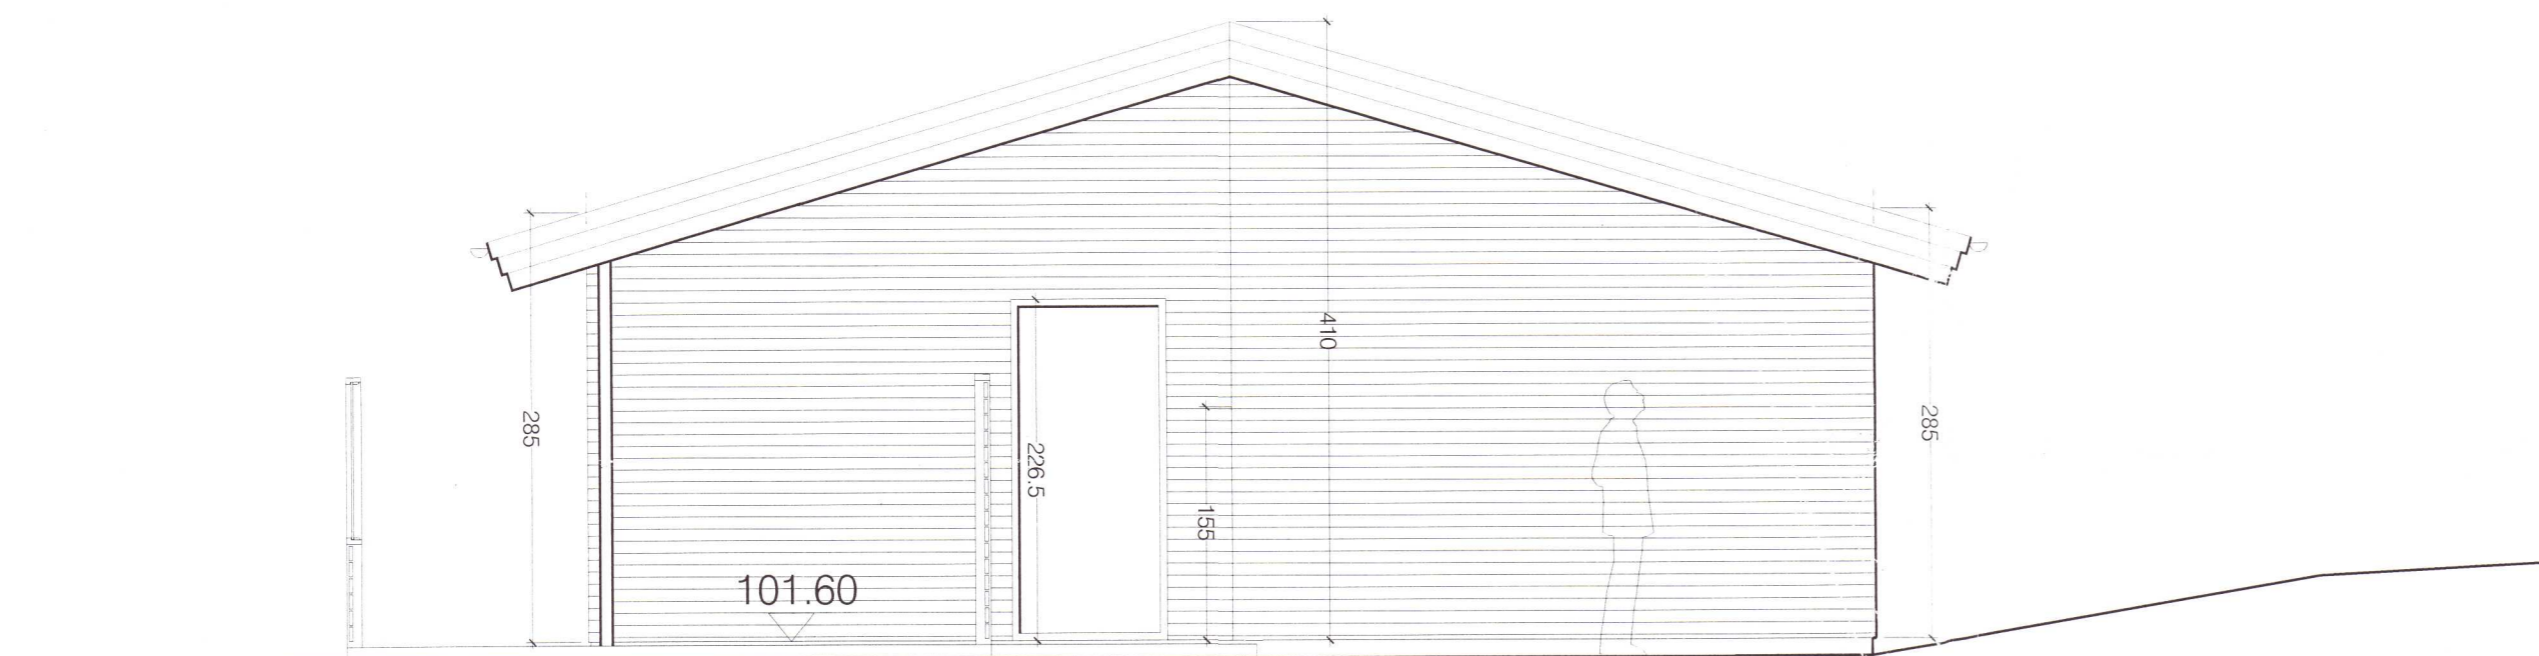

Austurhlið - mkv. 1:50

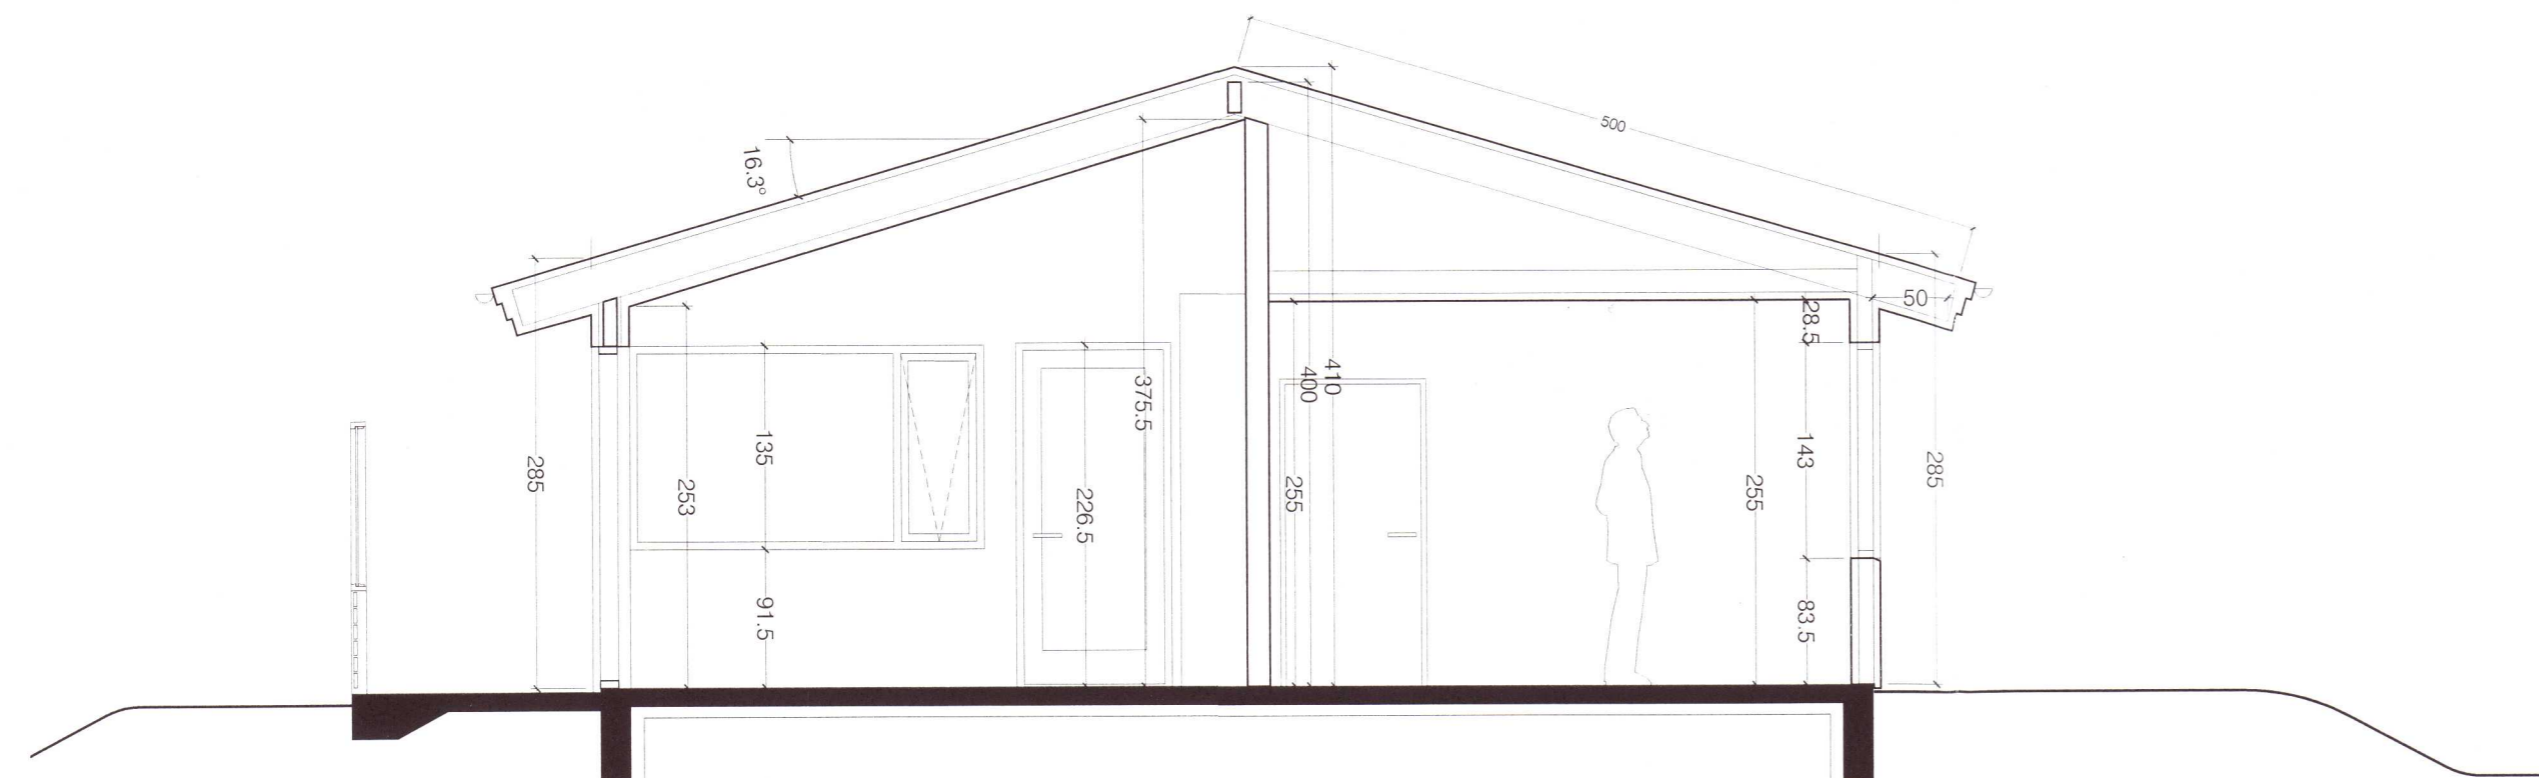

Snið A-A - mkv. 1:50

20202151

Mosar 16 einbýlishús í landi Stórafljóts í Bláskógarbyggð

aðalmannúður: Ágúst Hafsteinnsson arkitekt

þerfræðingur: Ágúst Hafsteinnsson arkitekt

verk: 06-16-01

kvæði: 1:50

efni: Útlit og snið

dags: 15.04.2020 a: b: c: d:

blað: 202

form

Ágúst Hafsteinnsson kt: 220361-4979

arkitekt FAÍ

form ráðgjöf ehf. kt: 611206-0460 Kaupangi v/Mýrarvegi 600 Akureyri sími: 462 6099 gsm: 891 7970 - form@nett.is