


Umhverfis- og tæknisvið Uppsveita
Samþykkt
06. maí 2020
David Þ. Jónsson
Byggingarfulltrúi

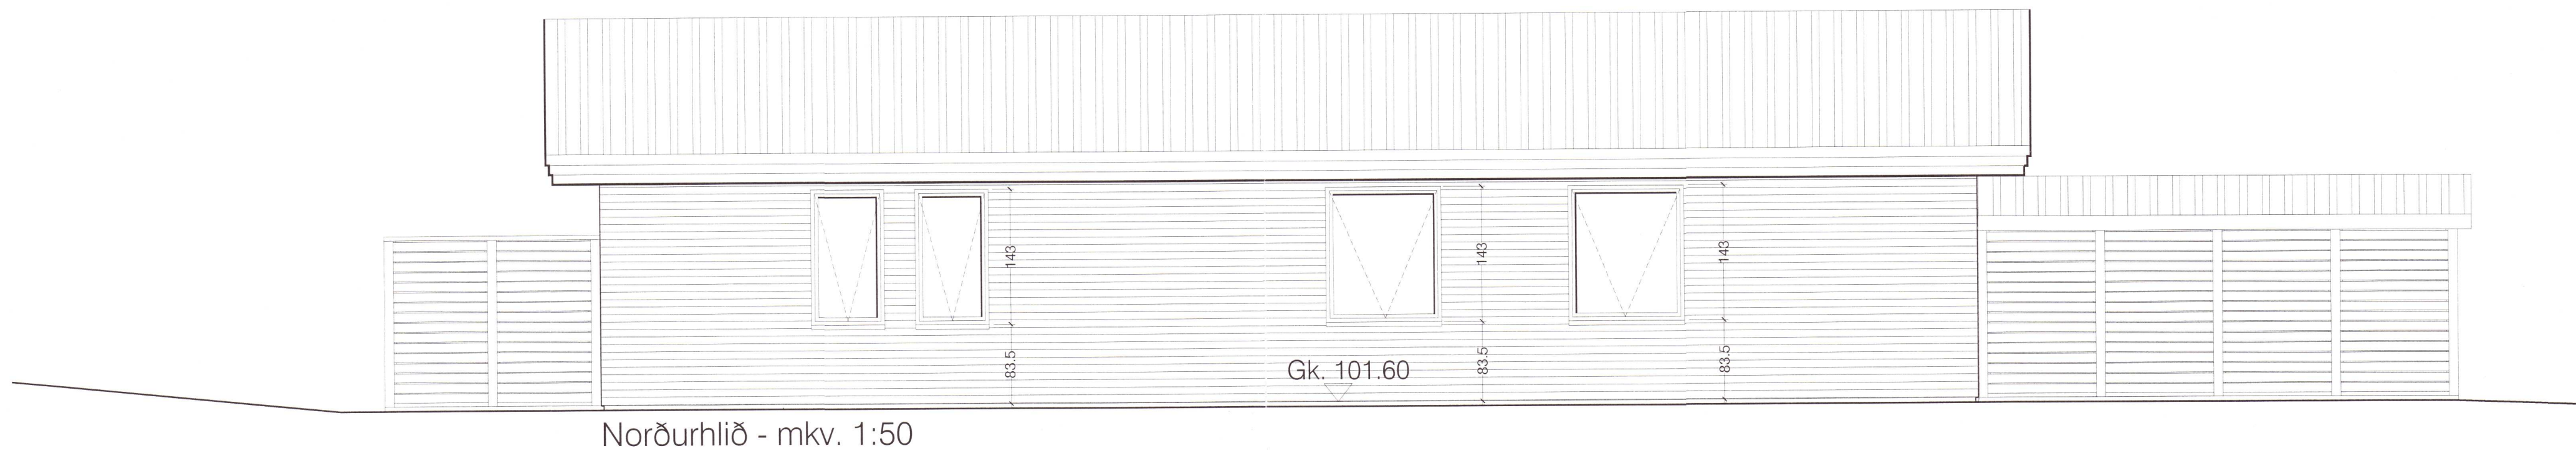

Norðurhlið - mkv. 1:50



Suðurhlið - mkv. 1:50

20202152

Mosar 16 einbýlishús í landi Stórafliðs í Bláskógabyggð

áðalhönnuður: Ágúst Halsteinnsson arkitekt

verk: 06-16-01

kvæði: 1:50

efni: Útlit.

dags: 15.04.2020 a:

b:

c:

d:

blað:

203

form

Ágúst Halsteinnsson kt. 220361-4979

arkitekt FAl

form ráðgjöf ehf. kt: 611206-0460 Kaupangi v/Mýranvegi 600 Akureyri sími: 462 6099 gsm: 891 7970 - form@nett.is