


Umhverfis- og tæknisvið Uppsveita
Samþykkt
 06. maí 2020
David Sigurdsson
 Byggingarfulltrúi

Löðarmörk
100,28

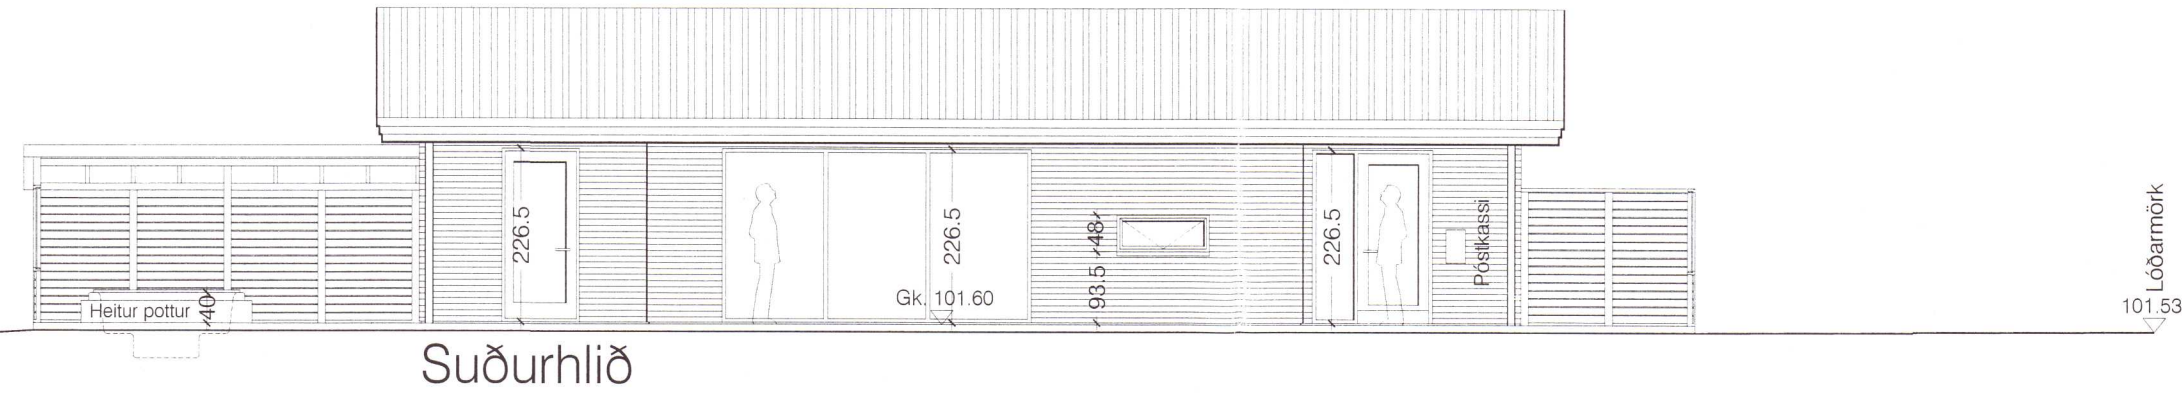


Suðurhlið

Löðarmörk
101,94



Norðurhlið

Löðarmörk
100,42

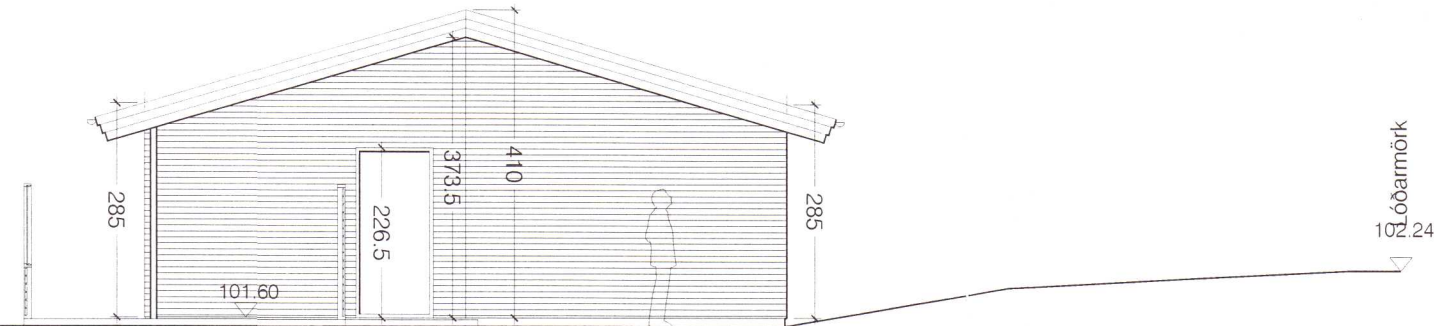


Austurhlið

Löðarmörk
101,77



Vesturhlið

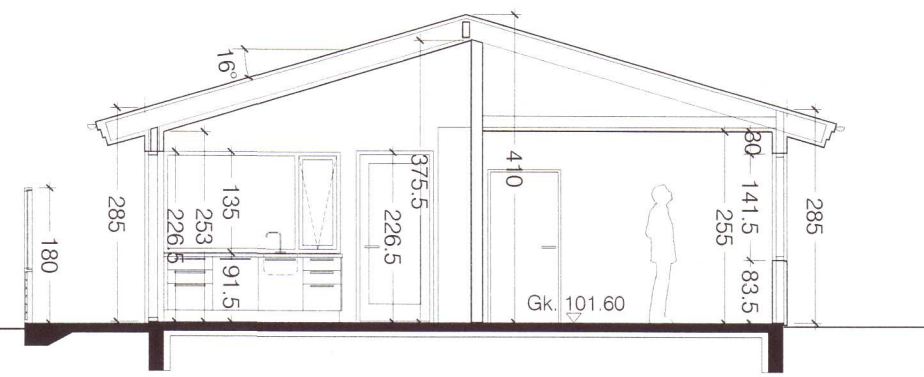

Snið A-A

20202158

Mosar 16

Bláskógarbyggð

adarkonniubur og hönnuðarstjóri: Ágúst Hafsteinsson arkitekt
 vork: 06-16-01
 kvæði: 1:100
 efni: Útlit og snið.
 dags: 15.04.2020 a: b: c: d:

blað: 103

form

Ágúst Hafsteinsson kt. 220361-4979 arkitekt FAÍ

form ráðgjöf ehf. kt. 611206-0460 Kaupangi v/Mýrarvegi 600 Akureyri sími: 462 6099 gsm: 891 7970 - form@nett.is