
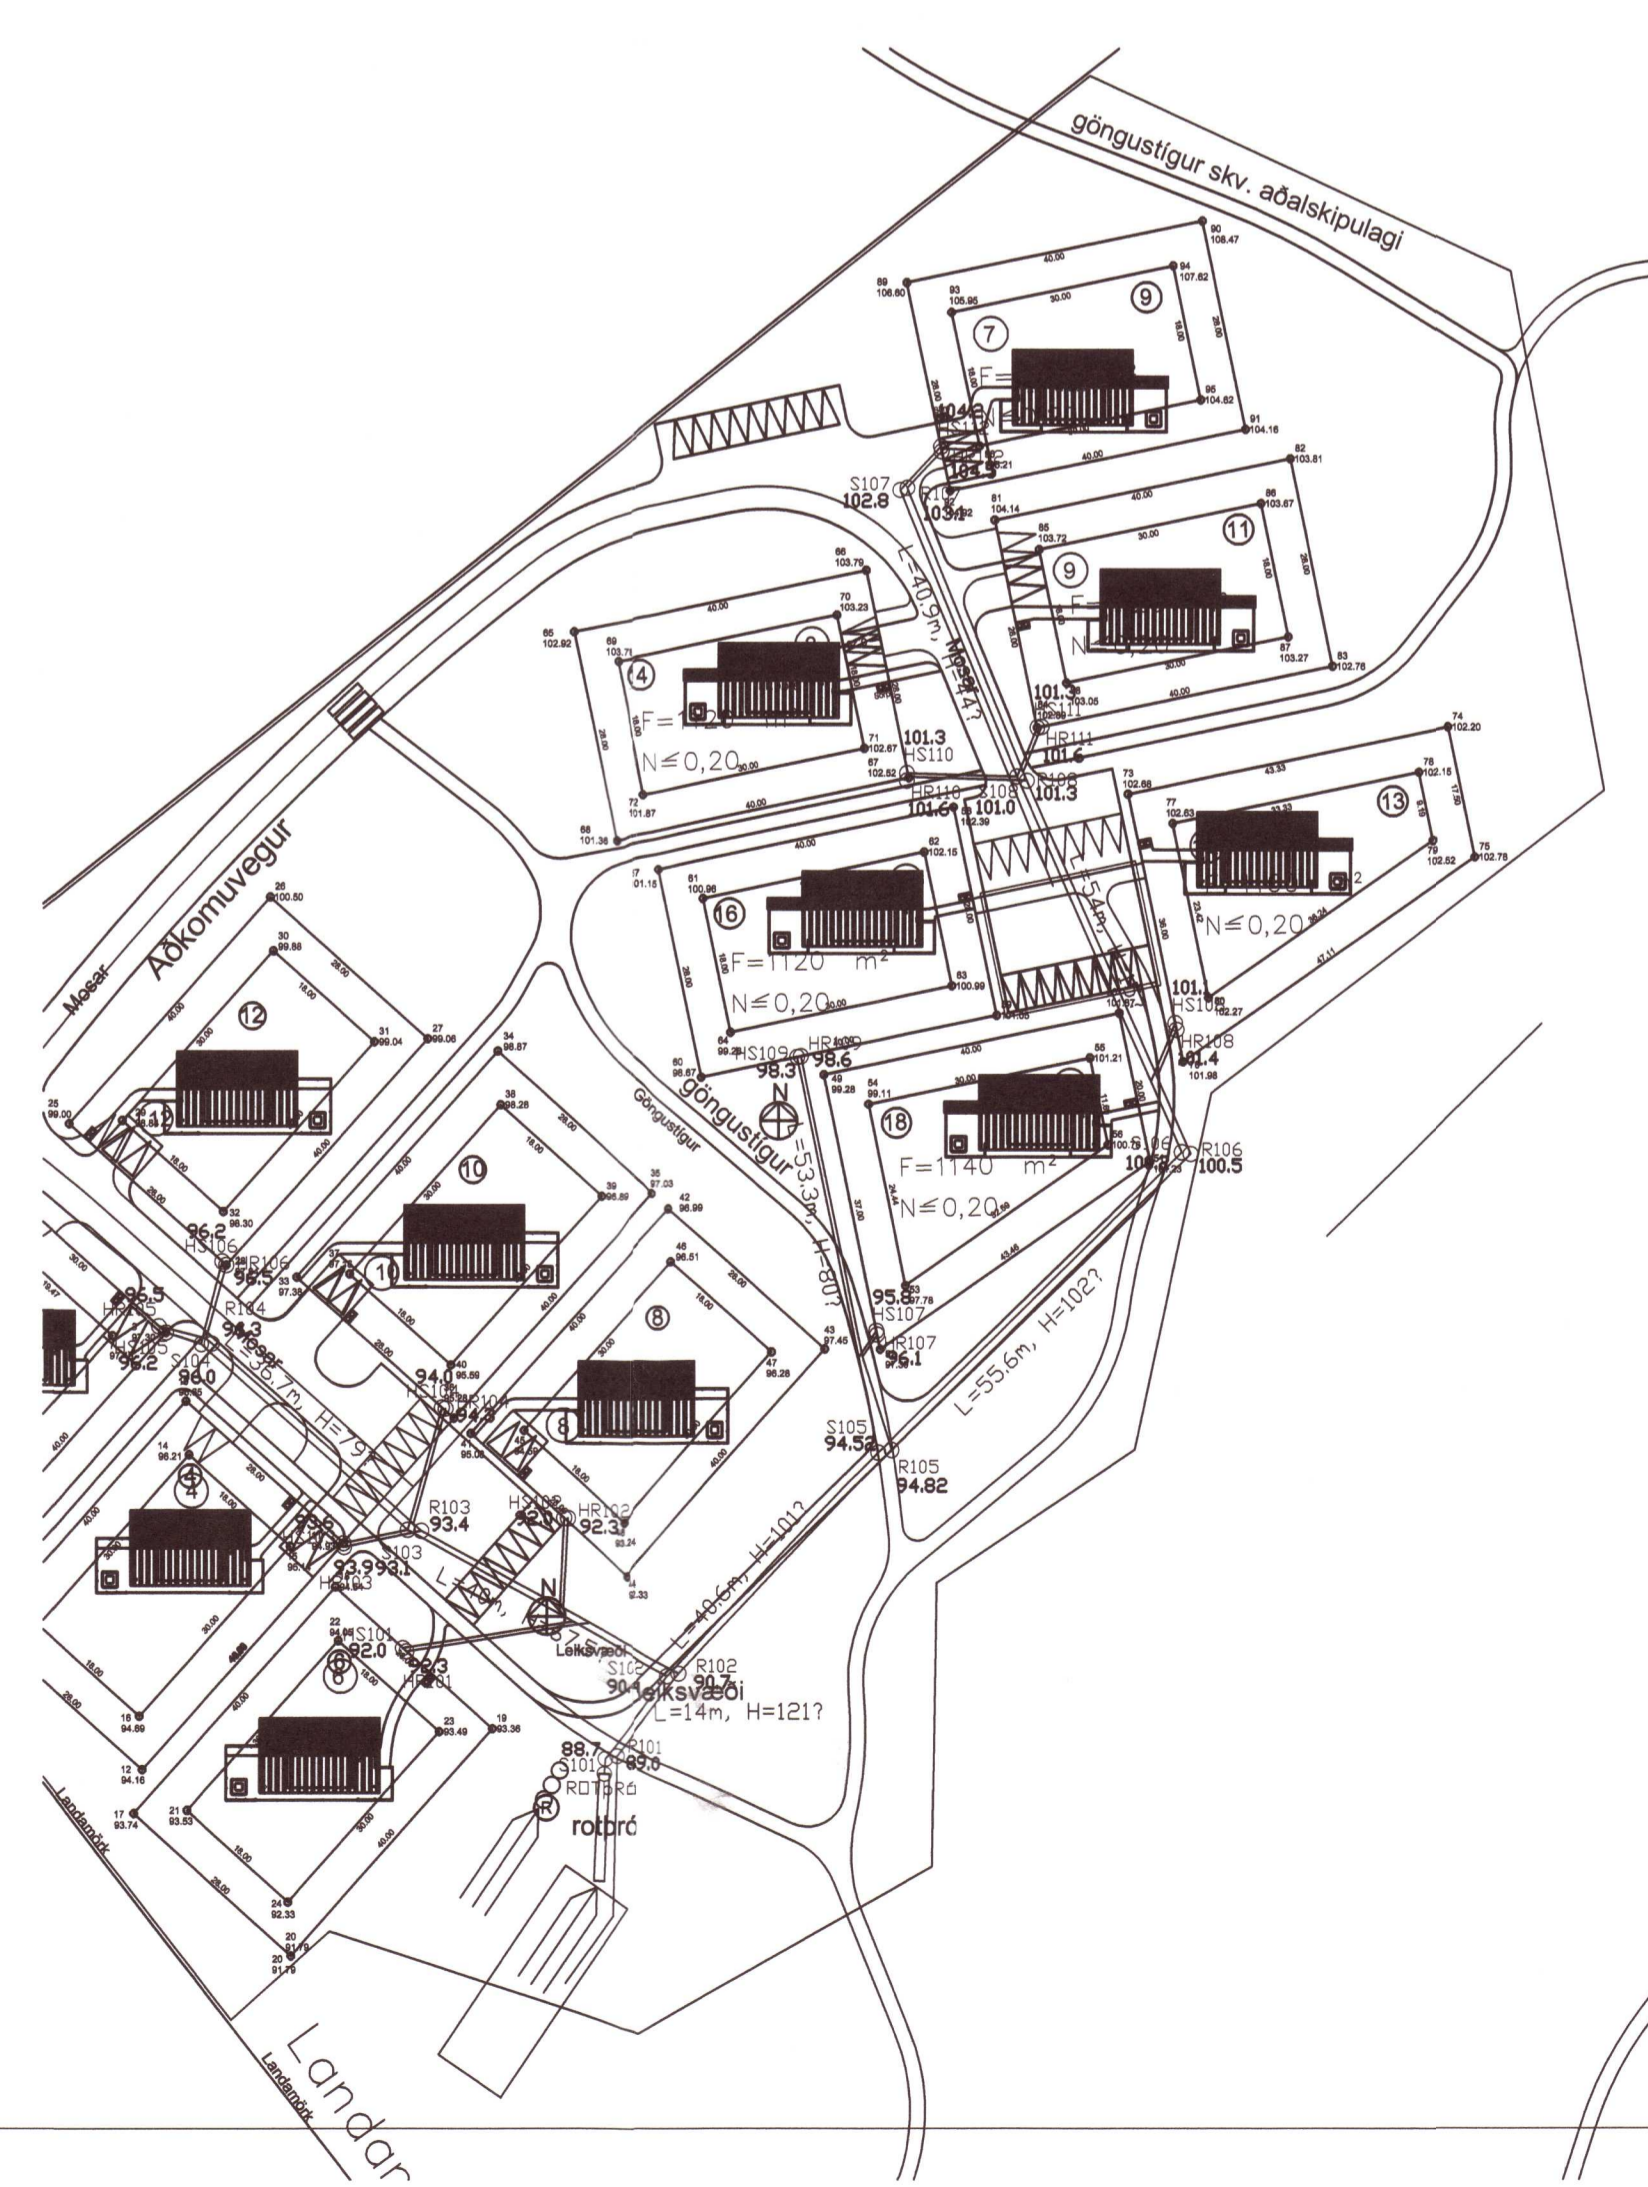


LÁGMARKS HALLI Á FRÆRENSLI ER 20%
 NEMA ÞAR SEM LÖGN ER STÆKKUÐ UPP Í
 150mm DÝPT FRÁ YFIRBORÐI NIÐUR Á LAGNIR
 SKÁL VERA A.M.K. 900mm. ENDANLEGUR HALLI
 Á LÖGNUM ÁKVEÐIST Á STAÐNUM.

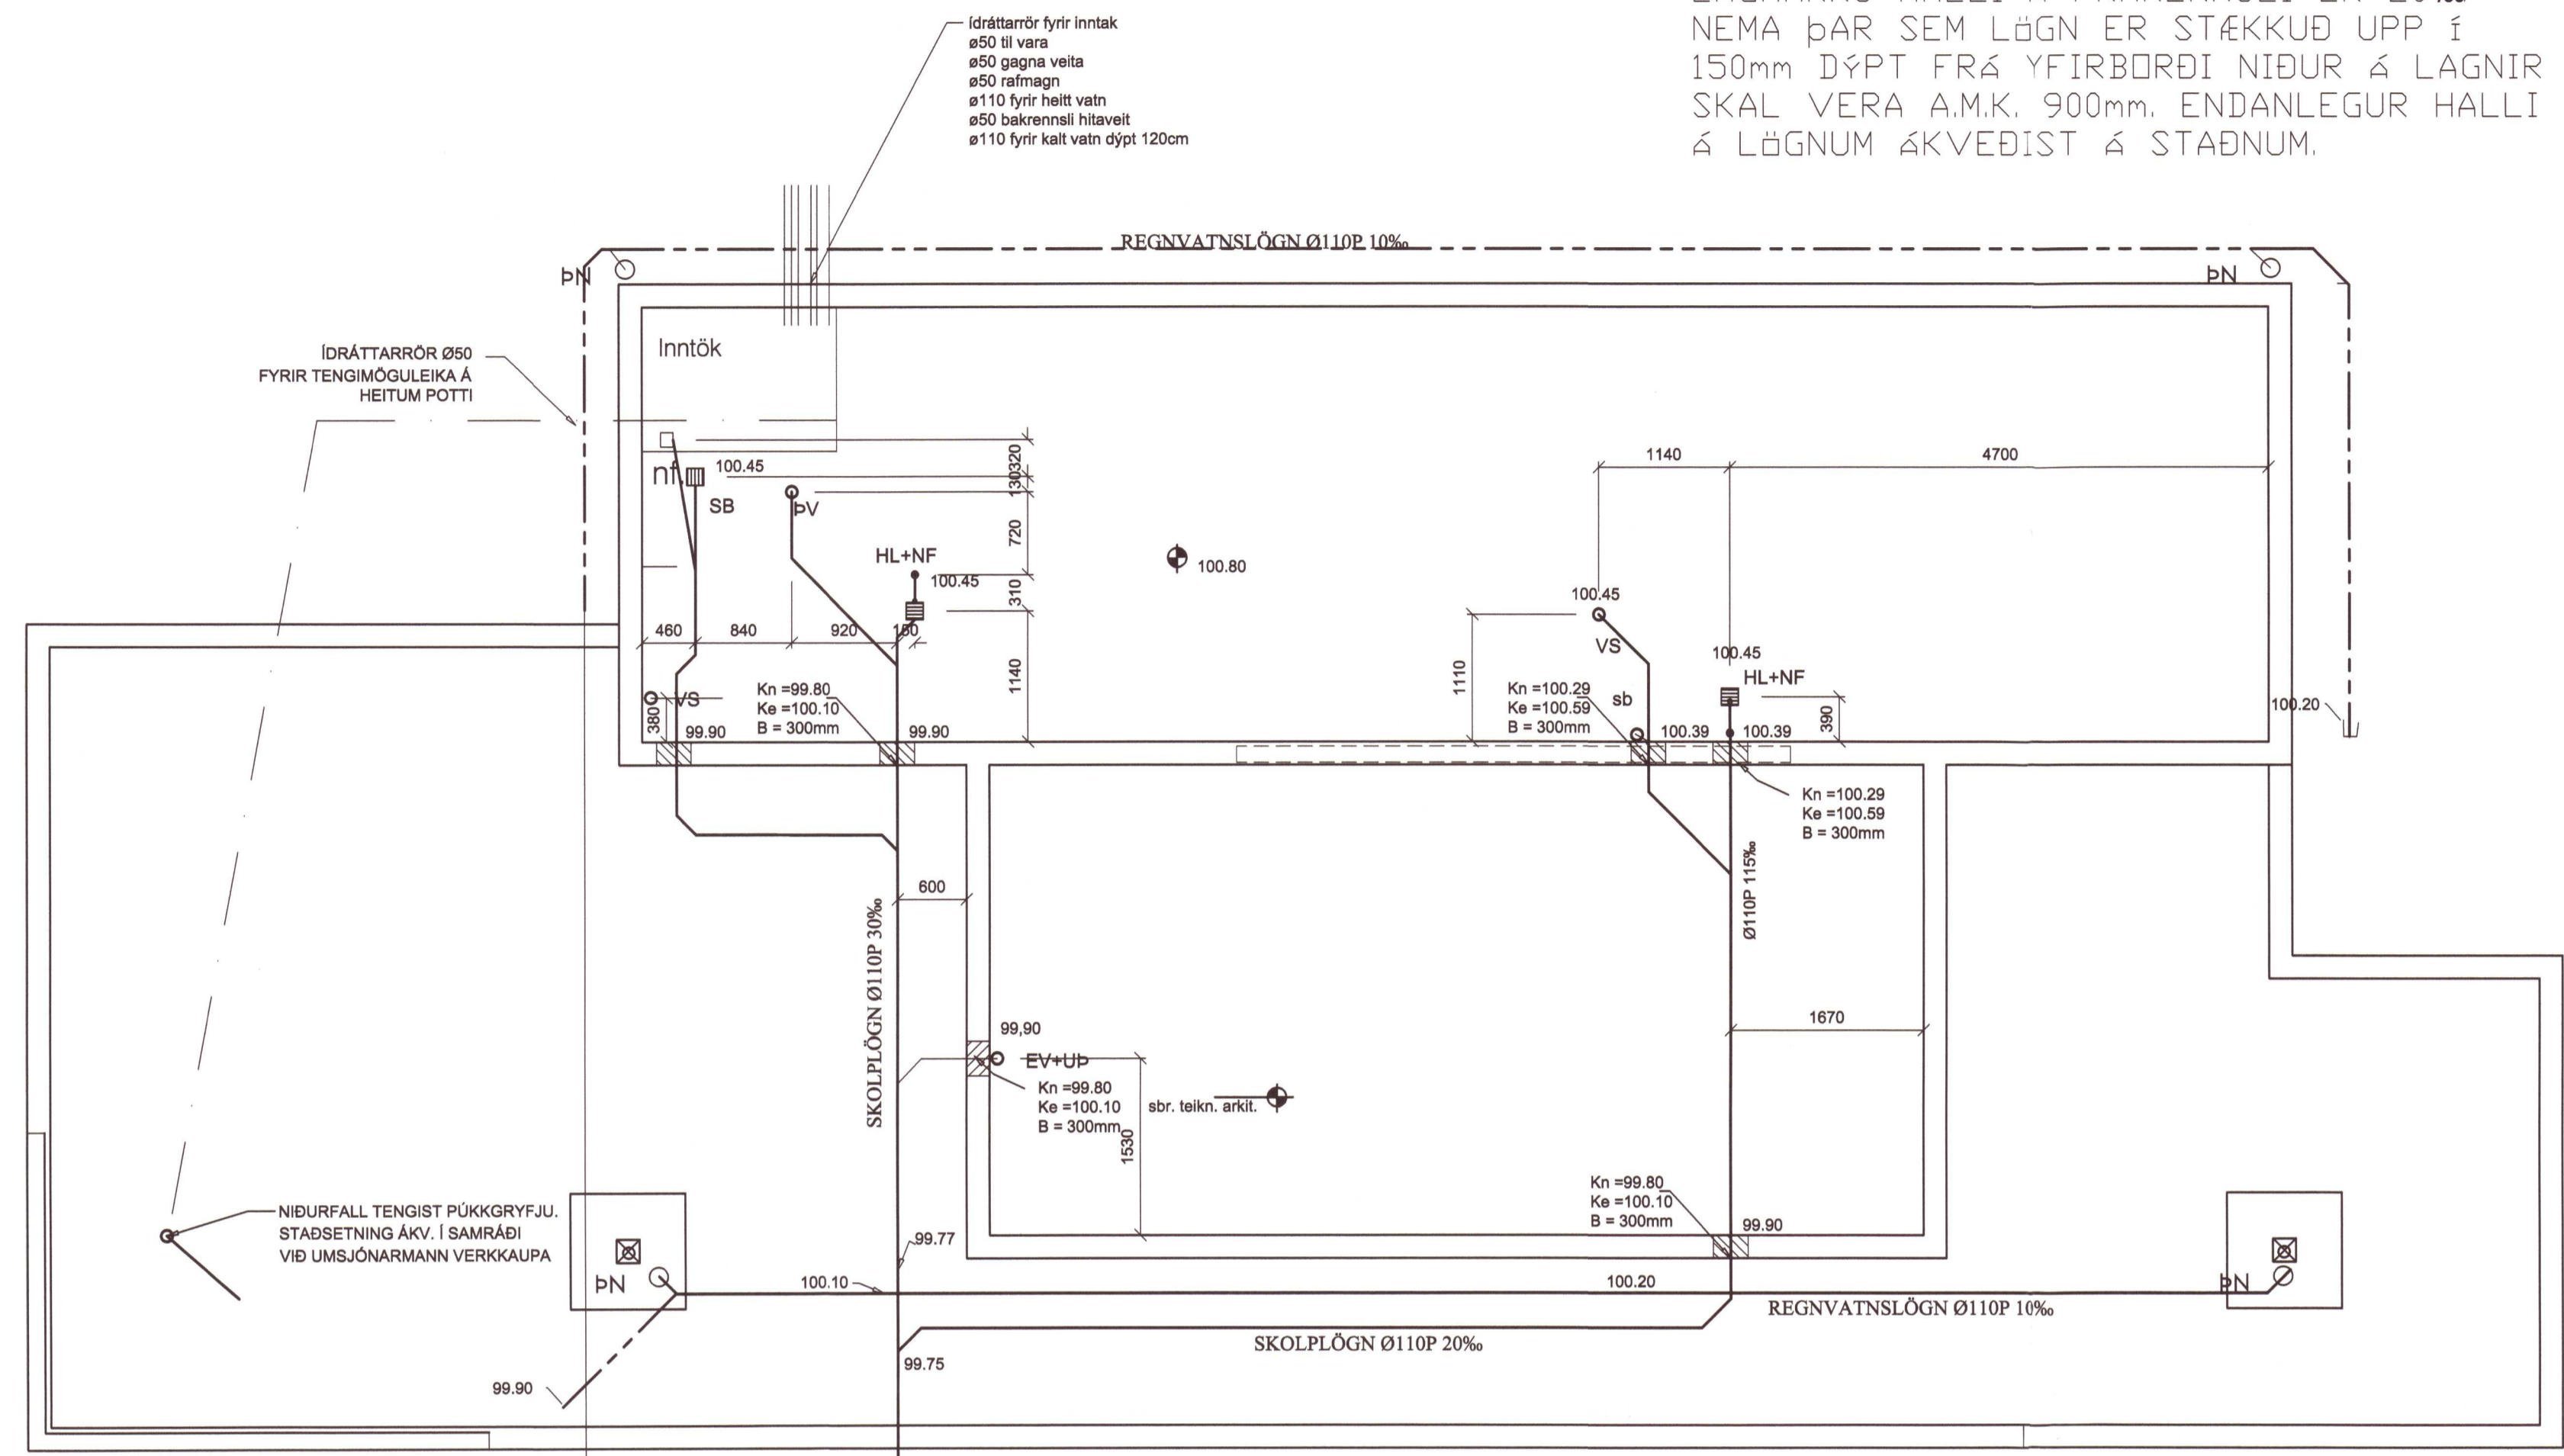

REGNVATNSLÖGN Ø110P min10%
 SKOLPLÖGN Ø110P min20%

20202160

Verkfræðistofa Ívars Haukssonar ehf. Síðumúli 13, 108 Reykjavík Sími: 695-4337 e-mail: ivar@vha.is www.vha.is Kennitala: 540212-2790			
Hannað Í.H.	Teknað Í.H.	Samþykkt: Kennitala	<i>Ivar Hauksson</i> 110383-5339
MOSAR 18 Í LANDI STÓRAFLJÓTS BLÁSKÓGABYGGÐ LAGNIR GRUNNMYND LAGNA Í JÖRD AFSTÖÐUMYND			
Mkv. 1/50 1:500	Tekn. nr. 3-0/1	Verk nr. 1255	
Árkt. samþingaráhrif / hönnunarlýsing			Útgáfa A Dags. JÚN '19