



VEGGUR 1, 1:50

MÁLSETNINGAR ERU ADEINS TIL VÍÐMIÐUNAR, FARA SKAL EFTIR MÁLSETNINGUM Á TEIKNINGUM ARKITEKTS

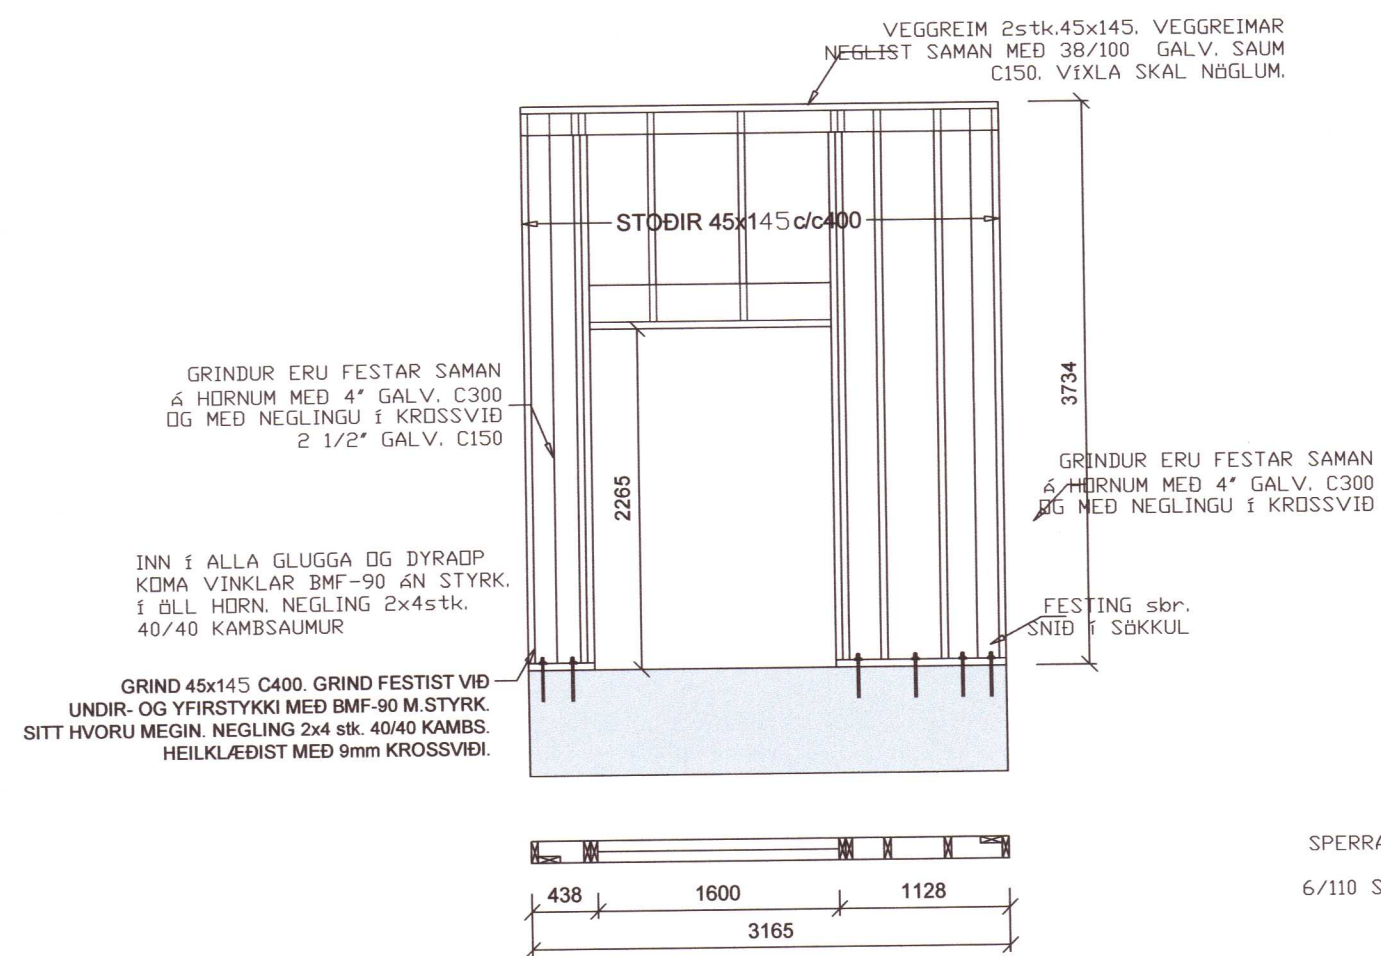


VEGGUR 3, 1:50

MÁLSETNINGAR ERU ADEINS TIL VÍÐMIÐUNAR, FARA SKAL EFTIR MÁLSETNINGUM Á TEIKNINGUM ARKITEKTS

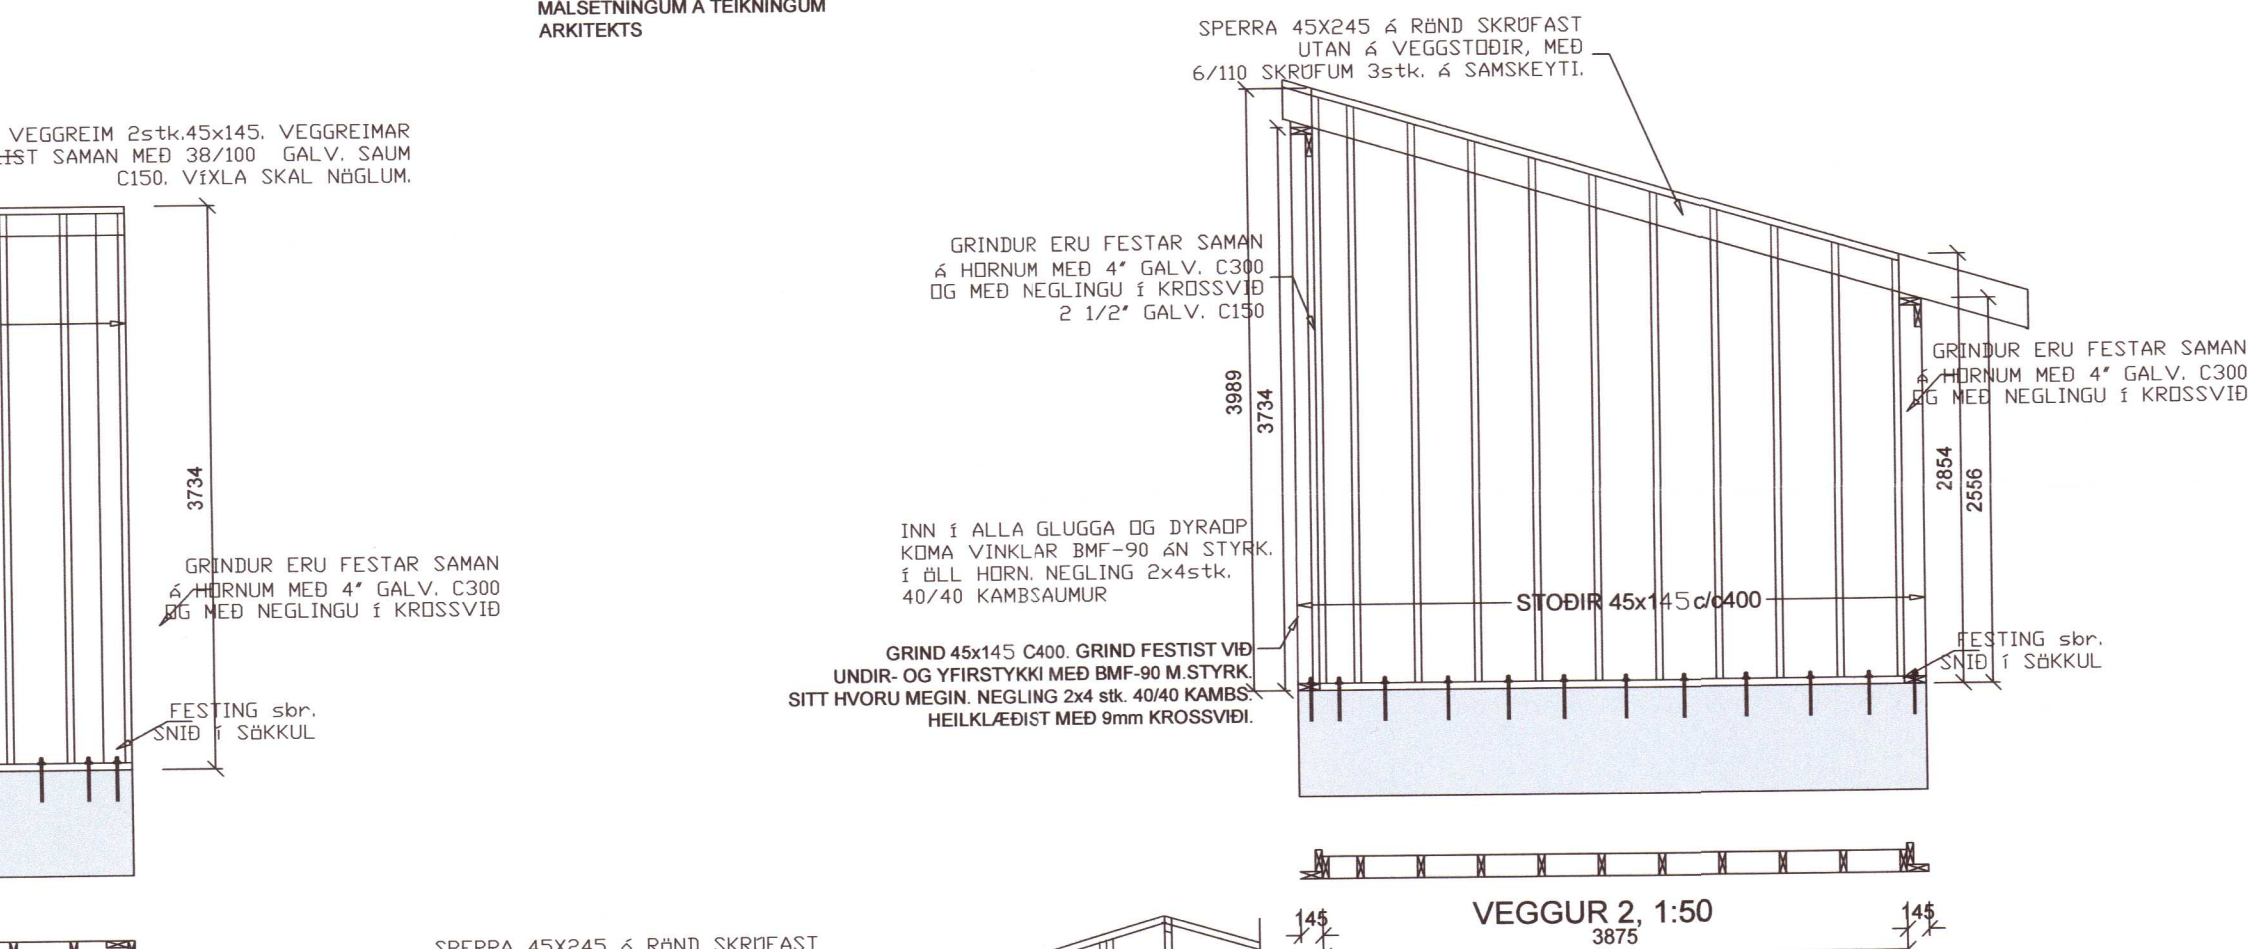

VEGGUR 2, 1:50

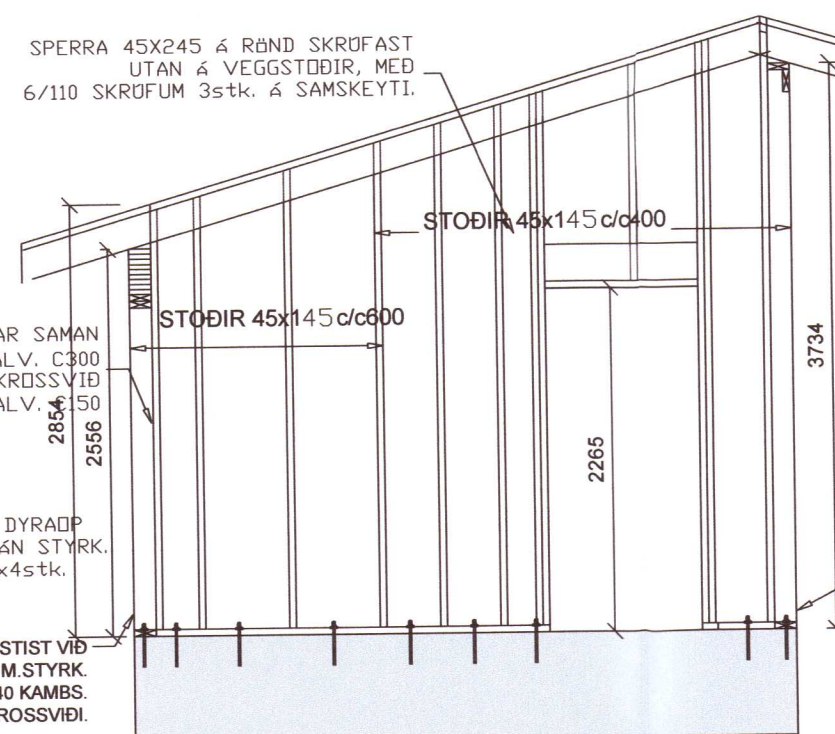

VEGGUR 4, 1:50

MÁLSETNINGAR ERU ADEINS TIL VÍÐMIÐUNAR, FARA SKAL EFTIR MÁLSETNINGUM Á TEIKNINGUM ARKITEKTS

20202167

Verkfræðistofa Ívars Haukssonar ehf.
 Síðumúli 13, 108 Reykjavík
 Sími: 695-4337
 e-mail: ivar@vha.is
 Heimasíða: www.vha.is
 Kennitala: 540212-2790

Hannað í.H. Teiknað í.H. Samþykkt: *Yvar Hauksson* Kennitala 110383-5339

MOSAR 18 Í LANDI STÓRAFLJÓTS
 BLÁSKÓGARBYGGÐ
 BURÐARVIRKI
 VEGGJAGRINDUR

Mkv. 1:50 Teikn. nr. 2-1.3 Verk nr. 1554

Áritun samráðingarmönnum / hönnunarstjóra: *Stefni Stef* Útgáfa Dags. A MAÍ'20