


MÁLSETNINGAR & GLUGGUM OG HURDUM ENDURSKOÐIST MIÐAD VIÐ TEIKNINGAR ARKITEKTS. MÁLSETT ER Í ADRA BRUN TIMBUR STÖÐAR

LÖFTUN VEGGJAGRINDAR sbr. TEIKNINGAR ARKITEKTS

VEGGREIM 2stk.45x145. VEGGREIMAR NEGLTST SAMAN MED 38/100 GALV. SAUM C150. VÍXLA SKAL NÖGLUM

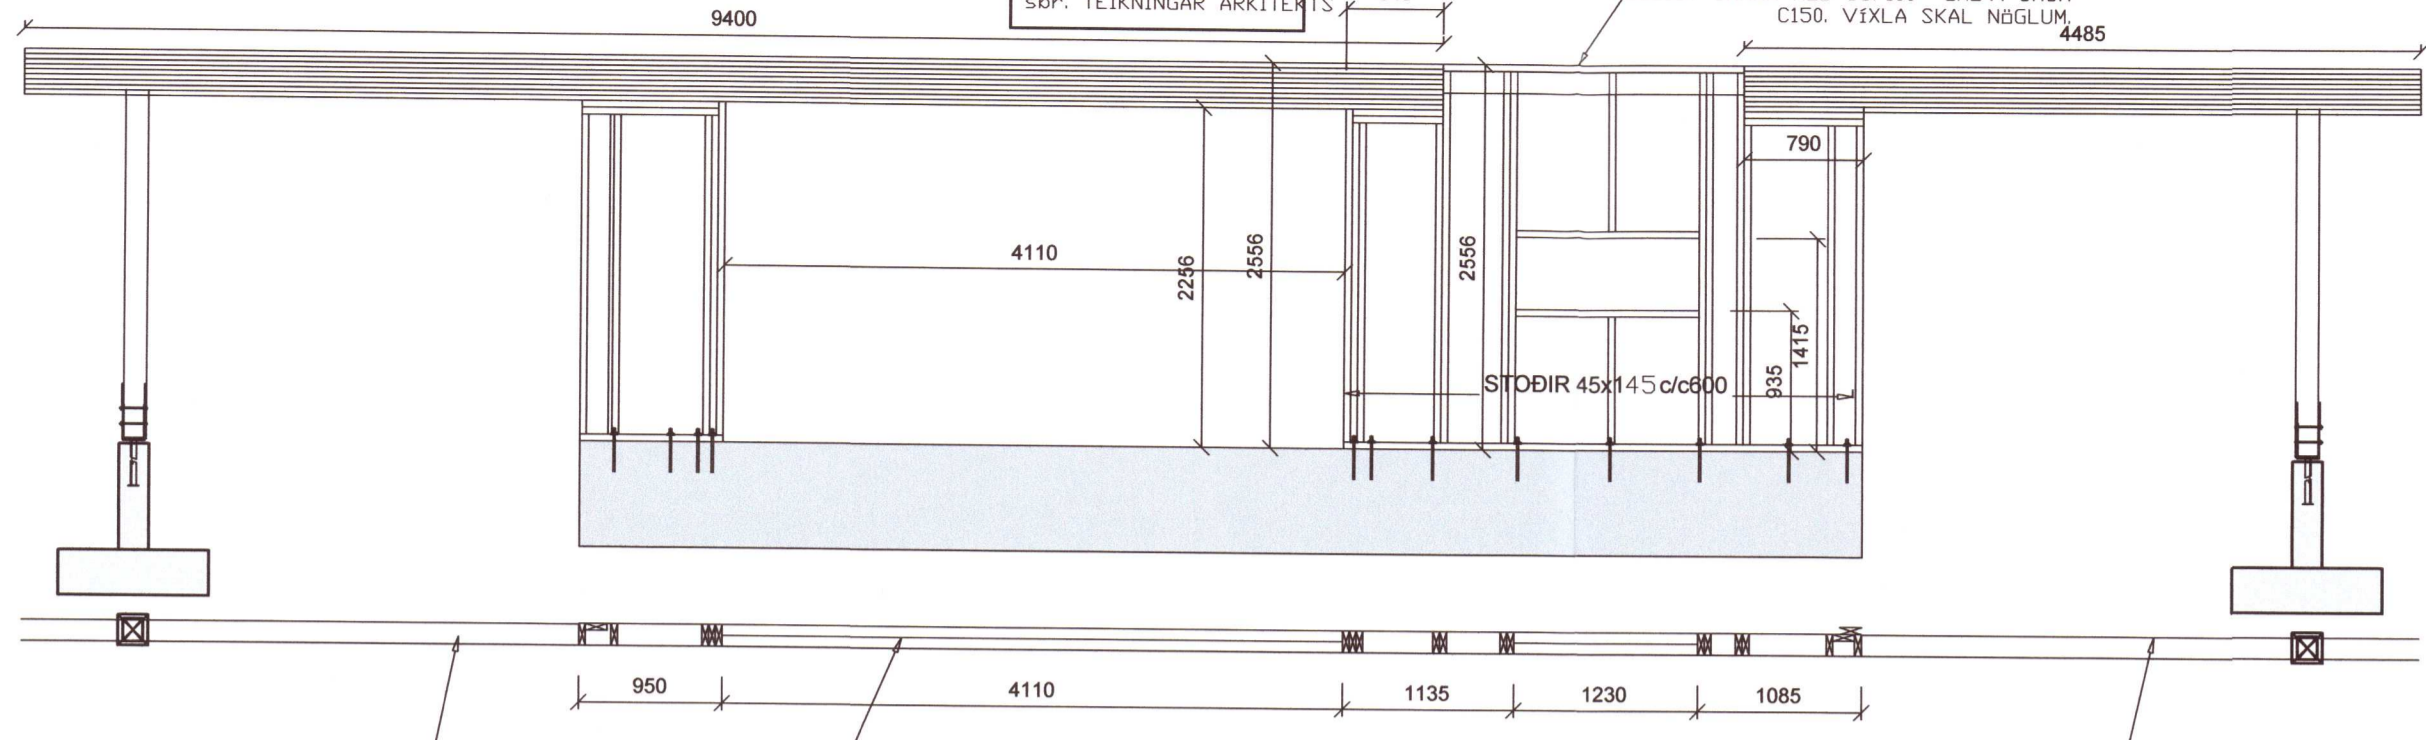

LÍMTRÉBITI 140X300 GL-30C LÍMTRÉBITI 140X300 GL-30C VEGGUR 5, 1:50 MÁLSETNINGAR ERU AÐEINS TIL VIÐMIÐUNAR, FARA SKAL EFTIR MÁLSETNINGUM Á TEIKNINGUM ARKITEKTS LÍMTRÉBITI 140X300 GL-30C

Umhverfis- og tæknisvið Uppsveita
Yfirfarið
15 SEP 2020
i.h. Byggingarfulltrúi



VEGGUR 7, 1:50


GRINDUR ERU FESTAR SAMAN Á HÖRNUM MED 4" GALV. C300 OG MED NEGLINGU Í KRÖSSVIÐ

GRINDUR ERU FESTAR SAMAN Á HÖRNUM MED 4" GALV. C300 OG MED NEGLINGU Í KRÖSSVIÐ 2 1/2" GALV. C150

INN Í ALLA GLUGGA OG DYRAÐP KOMA VINKLAR BMF-90 ÁN STYRK. Í ÖLL HÖRN. NEGLING 2x4stk. 40/40 KAMBSAUMUR

GRIND 45x145 C400-600. GRIND FESTIST VIÐ UNDIR- OG YFIRSTYKKI MED BMF-90 M.STYRK. SITT HVORU MEGIN. NEGLING 2x4 stk. 40/40 KAMBS. HEILKLÆÐIST MED 9mm KRÖSSVIÐ.

FESTING sbr. SNID Í SÖKKUL

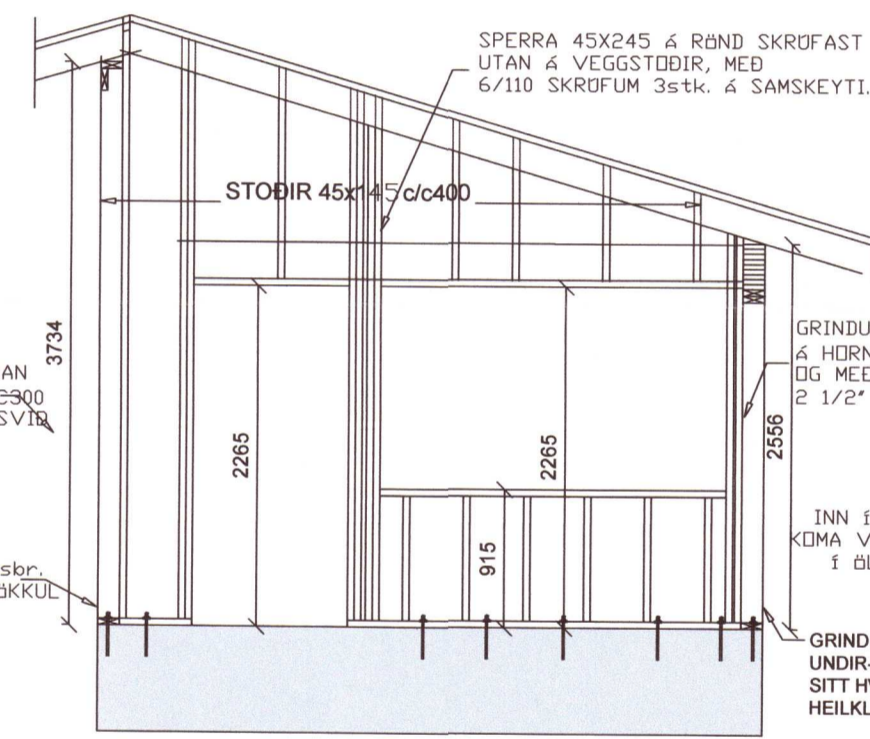

VEGGUR 6, 1:50

SPERRA 45x245 Á RÖND SKRÖFAST UTAN Á VEGGSTÖÐIR, MED 6/110 SKRÖFUM 3stk. Á SAMSEYTI.


GRINDUR ERU FESTAR SAMAN Á HÖRNUM MED 4" GALV. C300 OG MED NEGLINGU Í KRÖSSVIÐ

GRINDUR ERU FESTAR SAMAN Á HÖRNUM MED 4" GALV. C300 OG MED NEGLINGU Í KRÖSSVIÐ 2 1/2" GALV. C150

INN Í ALLA GLUGGA OG DYRAÐP KOMA VINKLAR BMF-90 ÁN STYRK. Í ÖLL HÖRN. NEGLING 2x4stk. 40/40 KAMBSAUMUR

GRIND 45x145 C400-600. GRIND FESTIST VIÐ UNDIR- OG YFIRSTYKKI MED BMF-90 M.STYRK. SITT HVORU MEGIN. NEGLING 2x4 stk. 40/40 KAMBS. HEILKLÆÐIST MED 9mm KRÖSSVIÐ.

FESTING sbr. SNID Í SÖKKUL

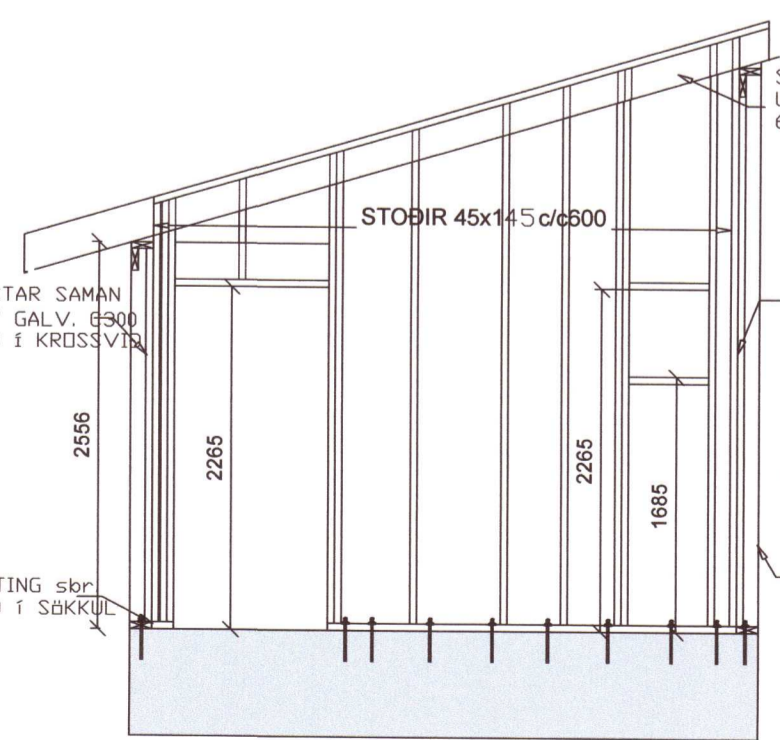

VEGGUR 8, 1:50

SPERRA 45x245 Á RÖND SKRÖFAST UTAN Á VEGGSTÖÐIR, MED 6/110 SKRÖFUM 3stk. Á SAMSEYTI.

GRINDUR ERU FESTAR SAMAN Á HÖRNUM MED 4" GALV. C300 OG MED NEGLINGU Í KRÖSSVIÐ 2 1/2" GALV. C150

INN Í ALLA GLUGGA OG DYRAÐP KOMA VINKLAR BMF-90 ÁN STYRK. Í ÖLL HÖRN. NEGLING 2x4stk. 40/40 KAMBSAUMUR

GRIND 45x145 C400-600. GRIND FESTIST VIÐ UNDIR- OG YFIRSTYKKI MED BMF-90 M.STYRK. SITT HVORU MEGIN. NEGLING 2x4 stk. 40/40 KAMBS. HEILKLÆÐIST MED 9mm KRÖSSVIÐ.

FESTING sbr. SNID Í SÖKKUL

20202168

Verkfræðistofa Ívar Haukssonar ehf.
Síðumúli 13, 108 Reykjavík
Sími: 695-4337
e-mail: ivar@vha.is
Heimasíða: www.vha.is
Kennitala: 540212-2790

Hannað Í.H. Teiknað Í.H. Samþykkt: *Ivar Hauksson* Kennitala 110383-5339

MOSAR 18 Í LANDI STÓRAFLJÓTS BLÁSKÓGARBYGGÐ
BURÐARVIRKI
VEGGJAGRINDUR

Mkv. 1:50 Teikn. nr. 2-1.4 Verk nr. 1554

Áritun samræmingarhönnuðar / hönnunarstjóra: Útgáfa Dags. A MAI'20