


Umhverfis- og tæknisvið Uppsveita  
 Yfirfarið  
 15 SEP 2020  
*St. L. Steind*  
 r.l. Byggingarfulltrúi

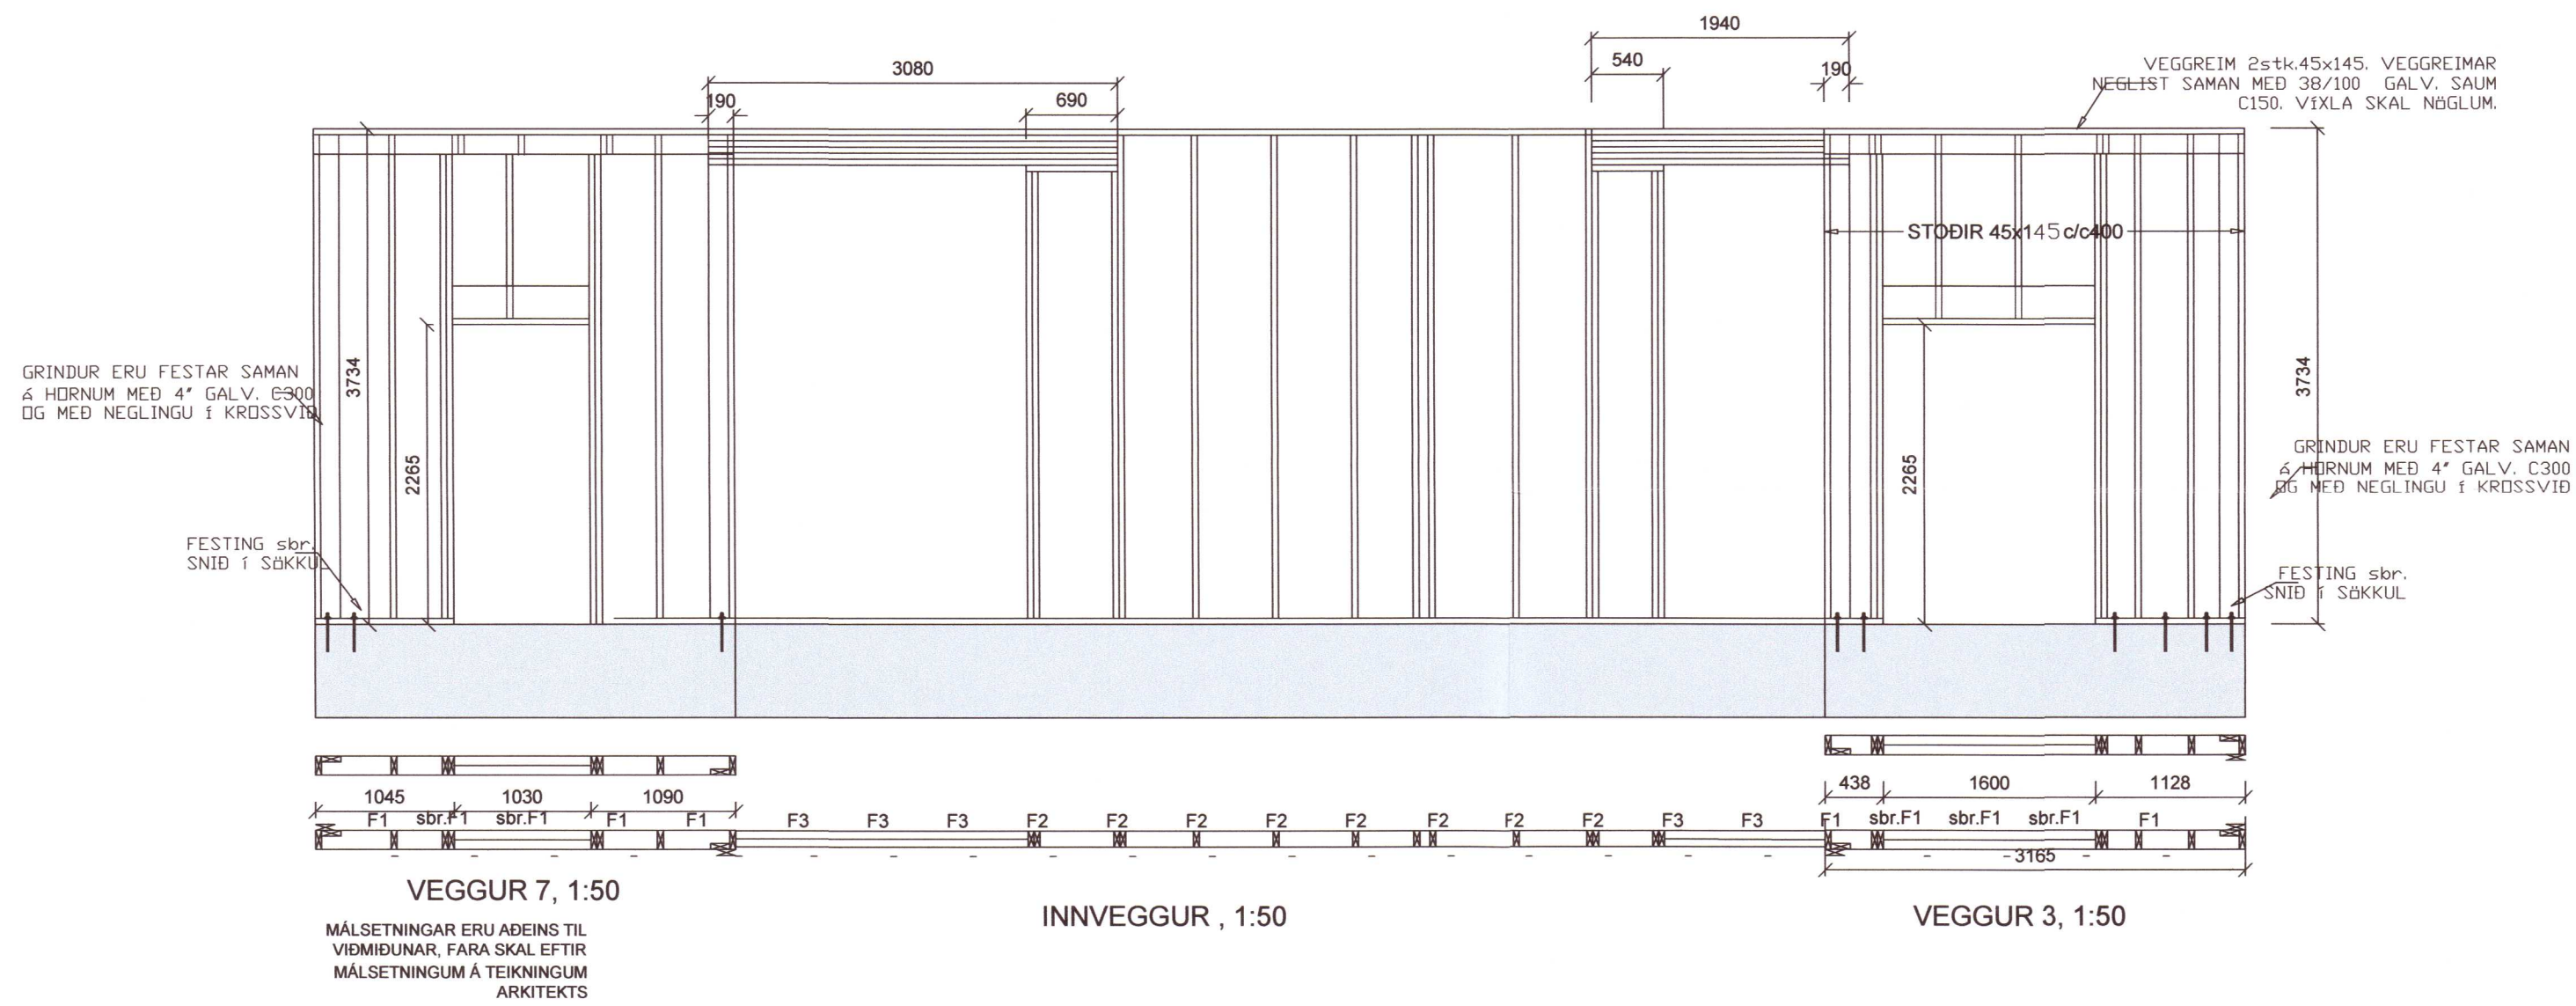

20202169

Verkfræðistofa Ívars Haukssonar ehf.  
 Síðumúli 13, 108 Reykjavík  
 Sími: 695-4337  
 e-mail: ivar@vha.is  
 Heimasíða: www.vha.is  
 Kennitala: 540212-2790

Hannað í.H. Teiknað í.H. Samþykkt: *Jón Hauksson*  
 Kennitala 110383-5339

MOSAR 18 Í LANDI STÓRAFLJÓTS  
 BLÁSKÓGARBYGGÐ

BURÐARVIRKI  
 VEGGJAGRINDUR

Mkv. 1:50 Teikn. nr. 2-1.5 Verk nr. 1554

Áritun samráðingarráðgjafar / hönnunarstjóra: *[Signature]* Útgáfa Dags. A MAÍ '20