



Umhverfis- og tæknisvið Uppsveita
Samþykkt
 06. maí 2020
David Sigurðsson
 Byggingarfulltrúi



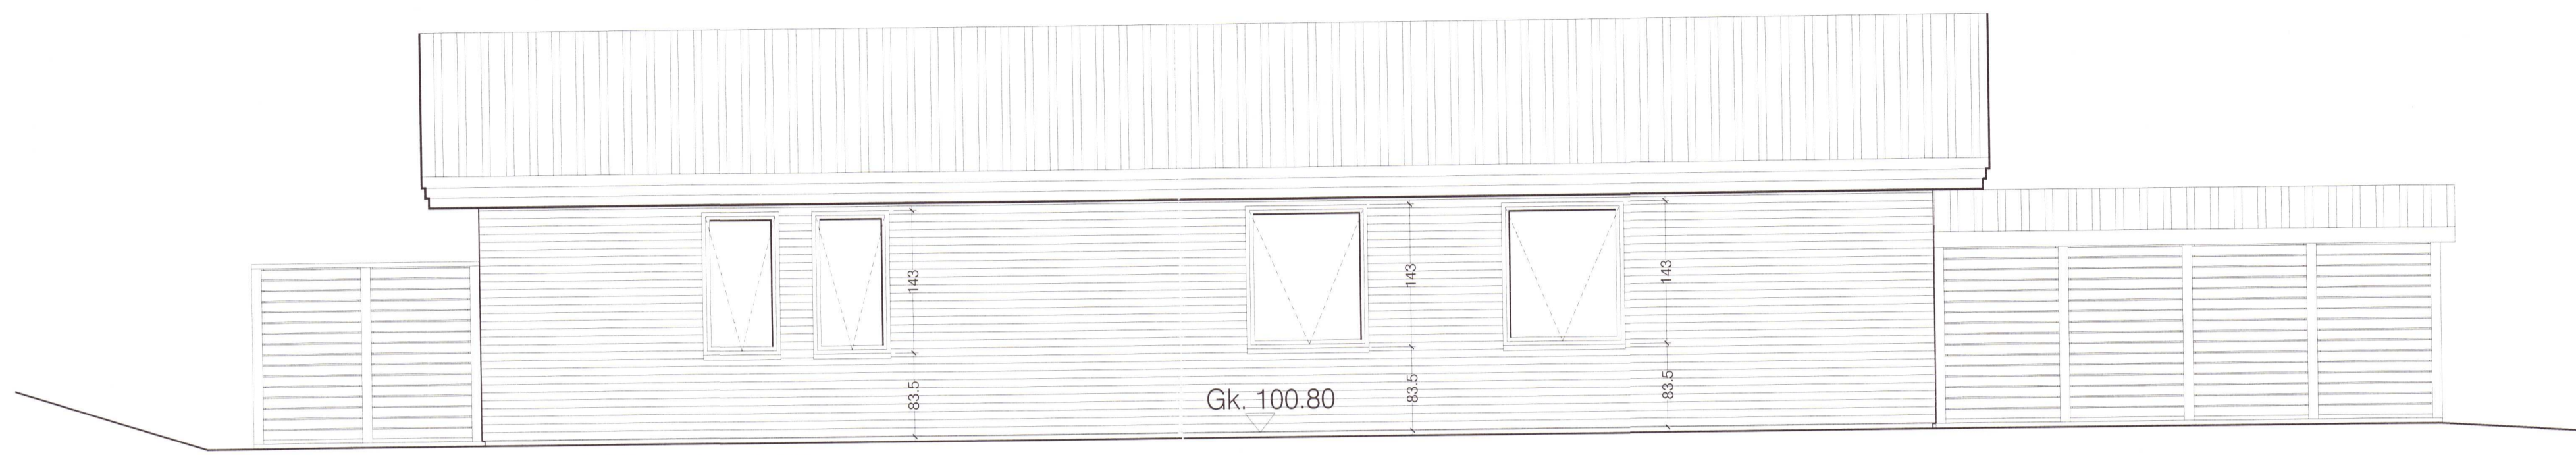

Norðurhlið - mkv. 1:50

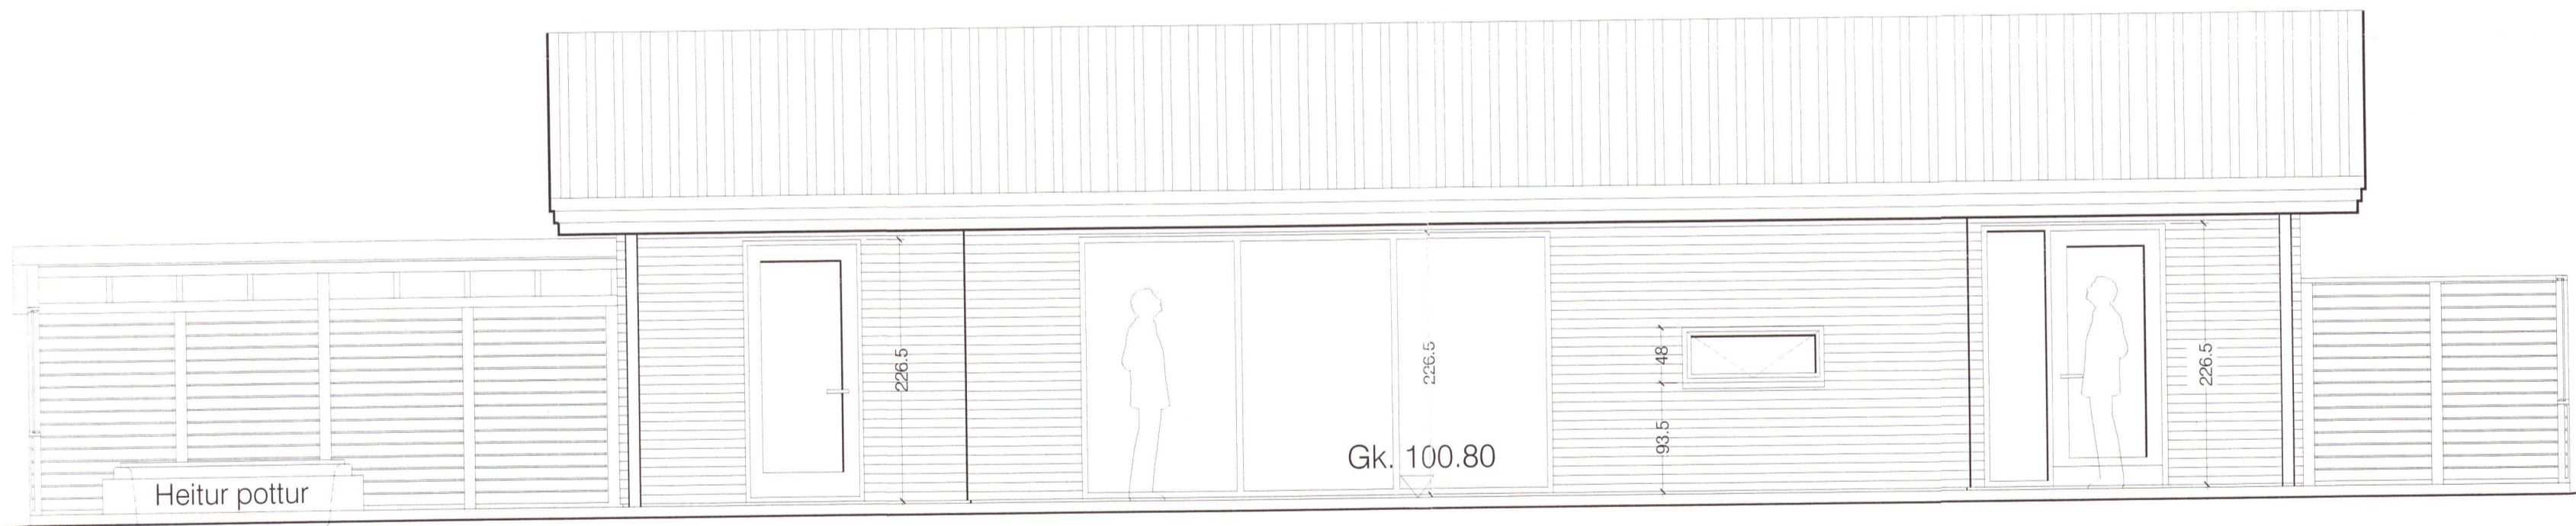

Suðurhlið - mkv. 1:50

20202174

Mosar 18 einbýlishús í landi Stórafliðs í Bláskógabyggð



 aðalhönnuður: Agust Hafsteinsson arkitekt
 hönnuðarsjóni: Agust Hafsteinsson arkitekt
 verk: 04-16-01
 kvæði: 1:50
 efni: Útílt
 dags: 15.04.2020 a: b: c: d: blað: 203