



Umhverfis- og tæknisvið Uppsveita  
**Samþykkt**  
 06. maí 2020  
*David Sigurðsson*  
 Byggingarfulltrúi

Löðarmörk  
93.93

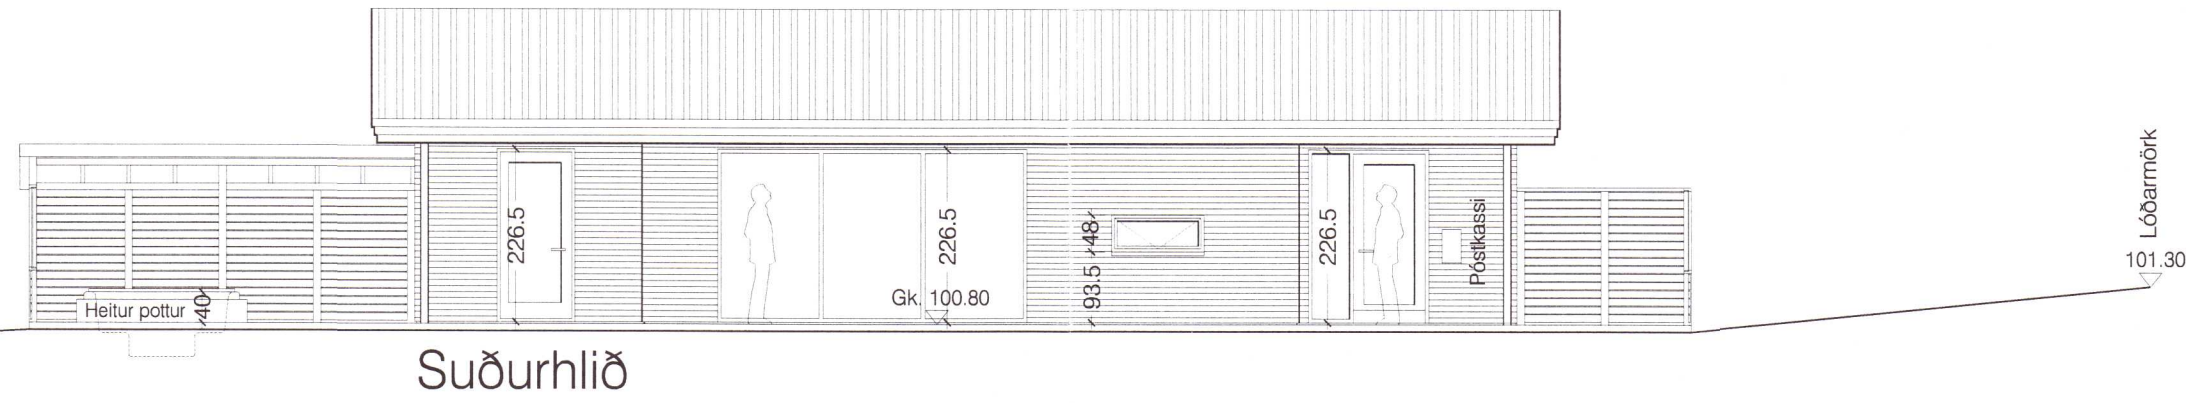


Suðurhlíð

Löðarmörk  
101.52

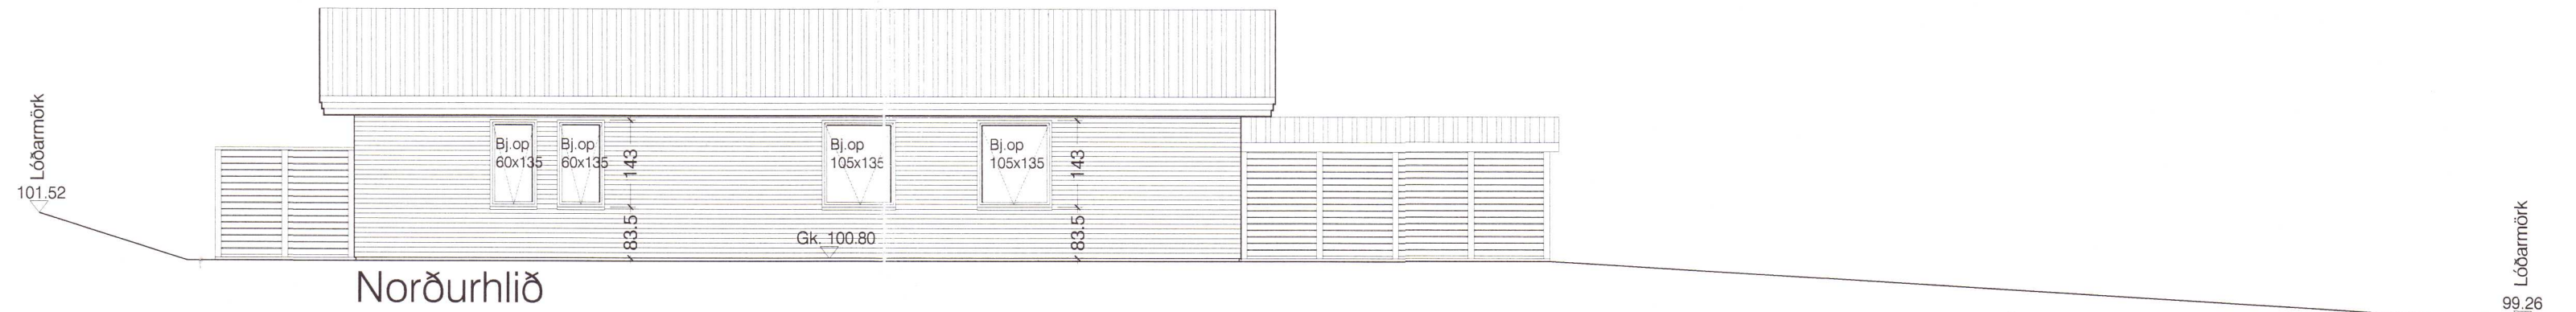


Norðurhlíð

Löðarmörk  
100.42

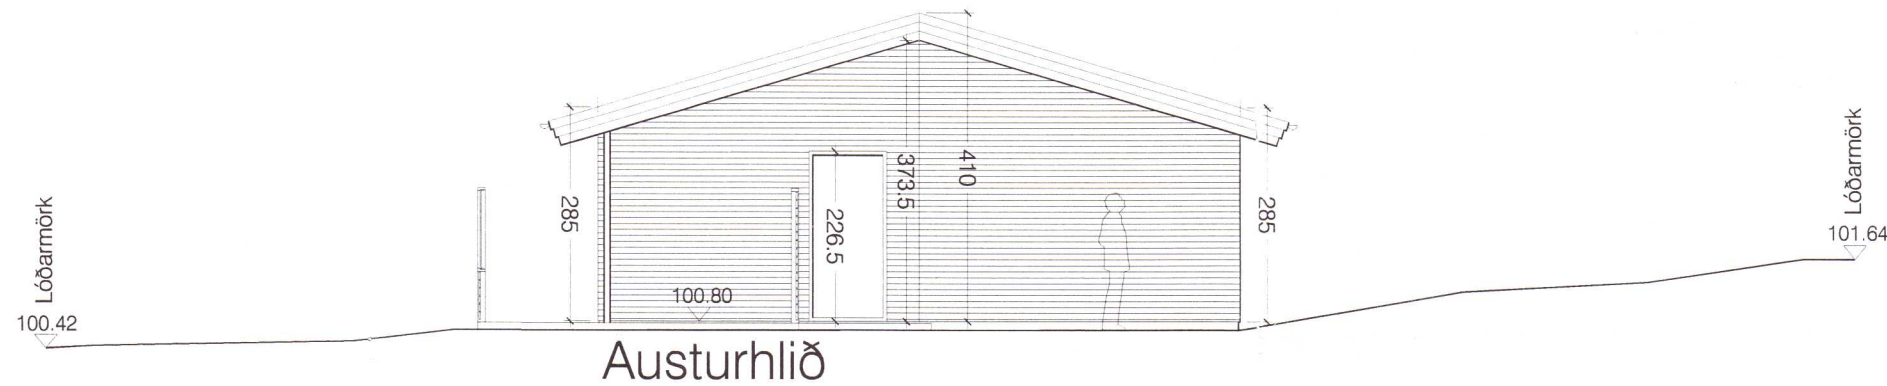


Austurhlíð

Löðarmörk  
100.60

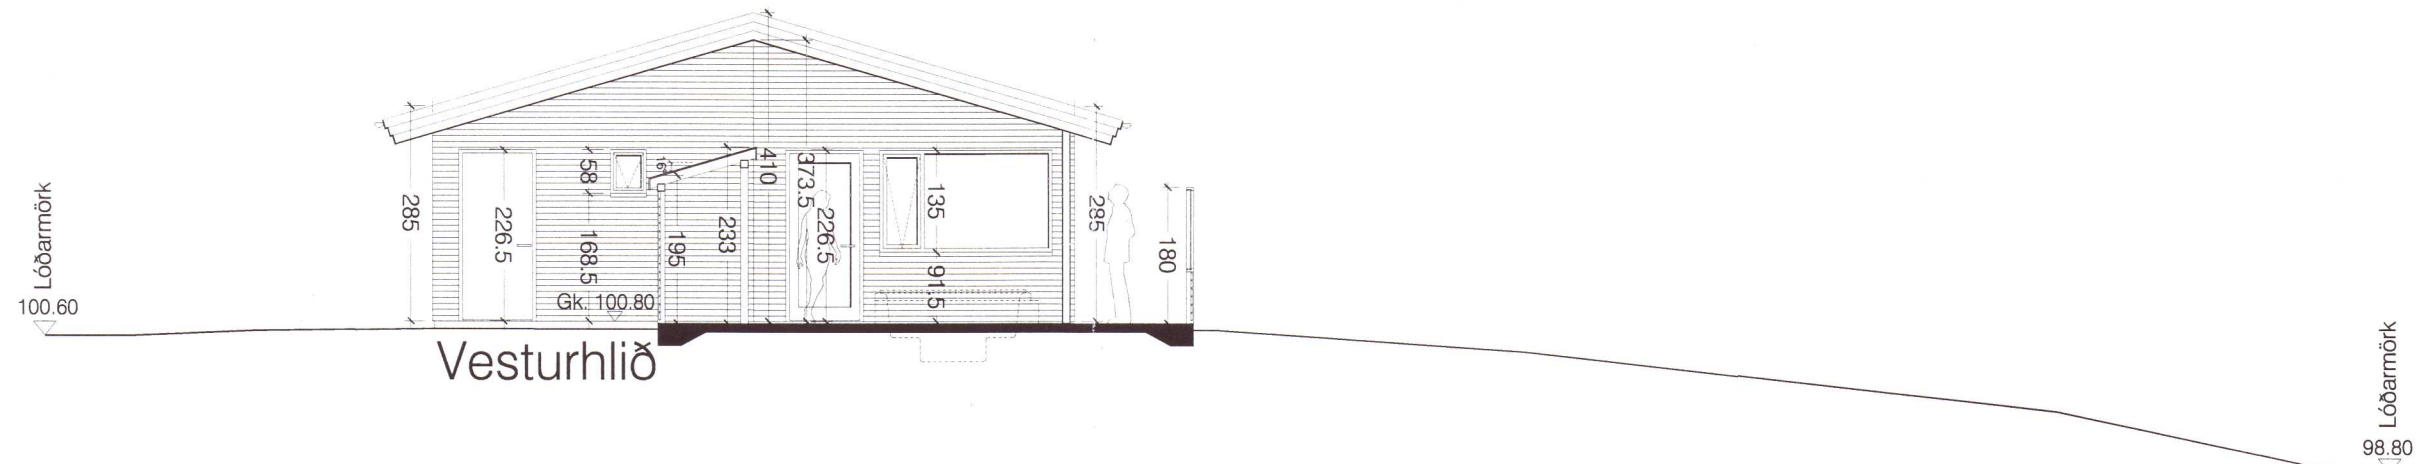

Vesturhlíð

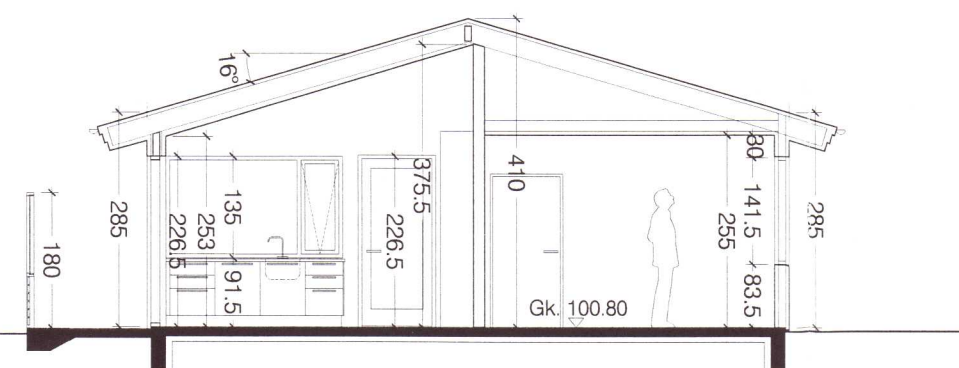

Snið A-A

20202180

Mosar 18

Bláskógarbyggð

ábyrgðingur og hönnuðari: Ágúst Hafsteinnsson arkitekt  
 verk: 06-16-01  
 kvæði: 1:100  
 efni: Útlit og snið  
 dags: 15.04.2020 a: b: c: d:

blað: 103

**form**

Ágúst Hafsteinnsson kt: 220361-4979 arkitekt FAÍ

form ráðgjöf ehf. kt: 611206-0460 Kaupangi v/Mýrarvegi 600 Akureyri sími: 462 6099 gsm: 891 7970 - form@nett.is