


Umhverfis- og tæknisvið Uppsveita

Samþykkt

06. maí 2020

Byggingarfulltrúi

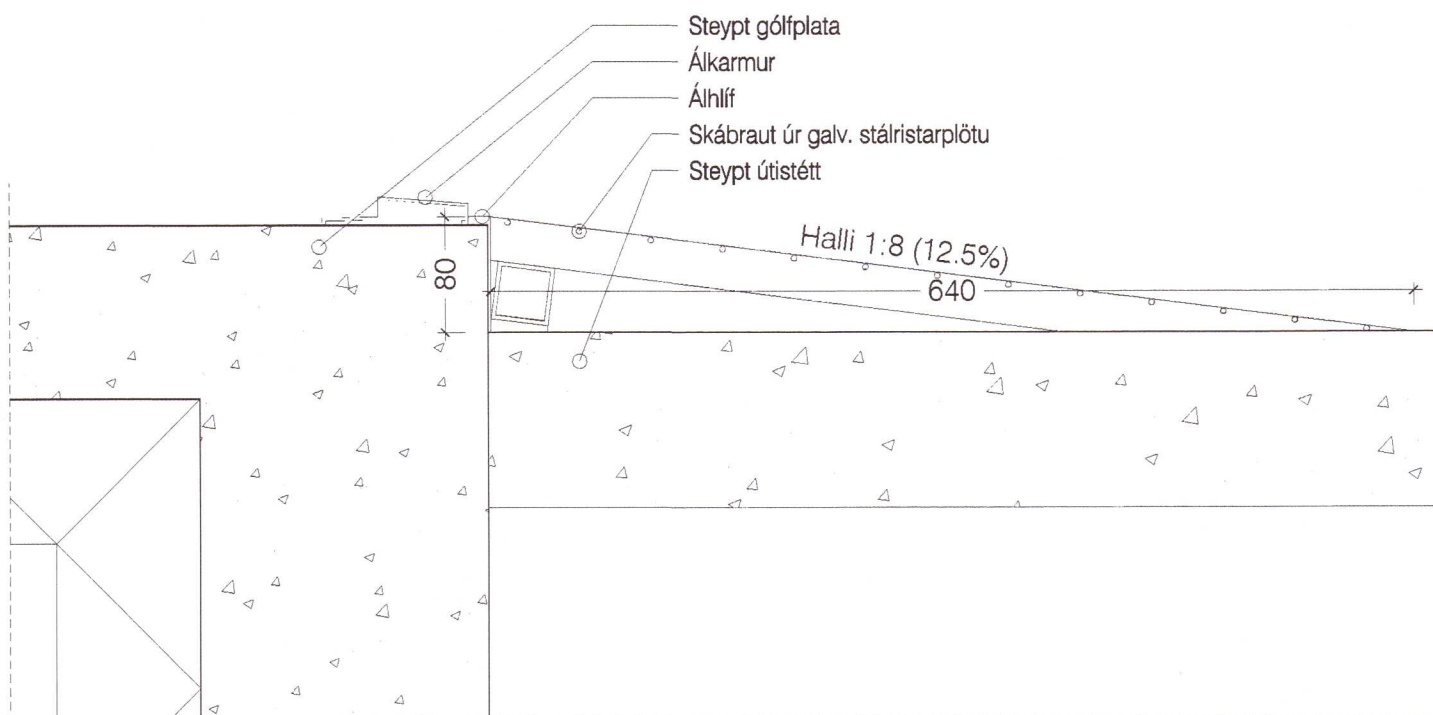

Snið í skábraut framan við aðalinngang og svalahurð - mkv. 1:5

20212495

Mosar 11 einbýlishús í landi Stóraflljóts í Bláskógarbyggð

aðalhönnuður: **Ágúst Hafsteinsson arkitekt**

hönnunarstíll: **Ágúst Hafsteinsson arkitekt**

verf: **06-16-01**

kvarði: **1:5**

efni: **Snið í skábraut.**

dags: **01.07.2021** a:

b:

c:

d:

blað:

302

form

Ágúst Hafsteinsson kt: 220361-4979

arkitekt FAÍ

form ráðgjöf ehf. kt: 611206-0460 Kaupangi v/Mýrarvegi

sími: 462 6099 gsm: 891 7970 - agust@formradgjof.is