




Undirskrift hönnunarstjóra:

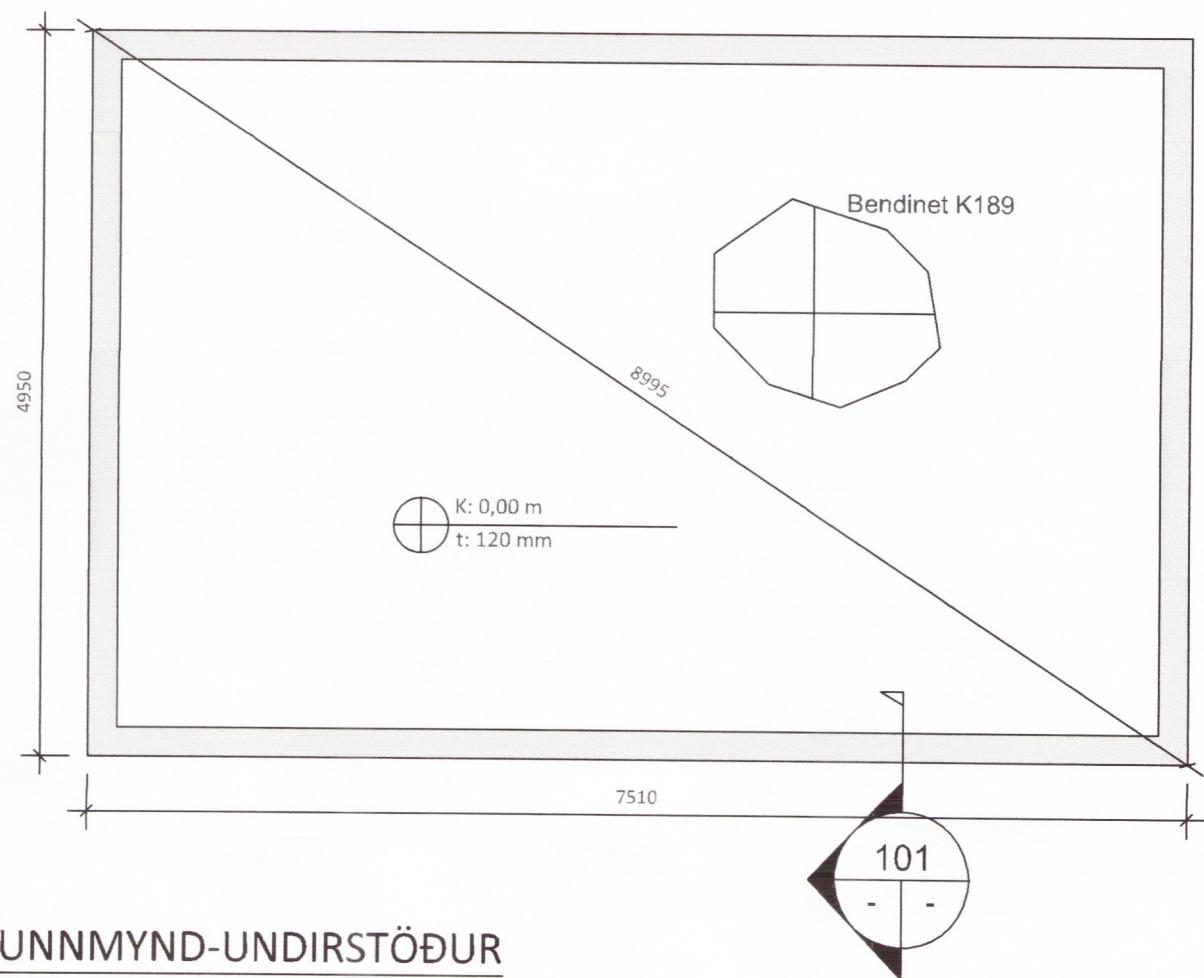


GRUNNMYND-UNDIRSTÖÐUR
MKV. 1:50

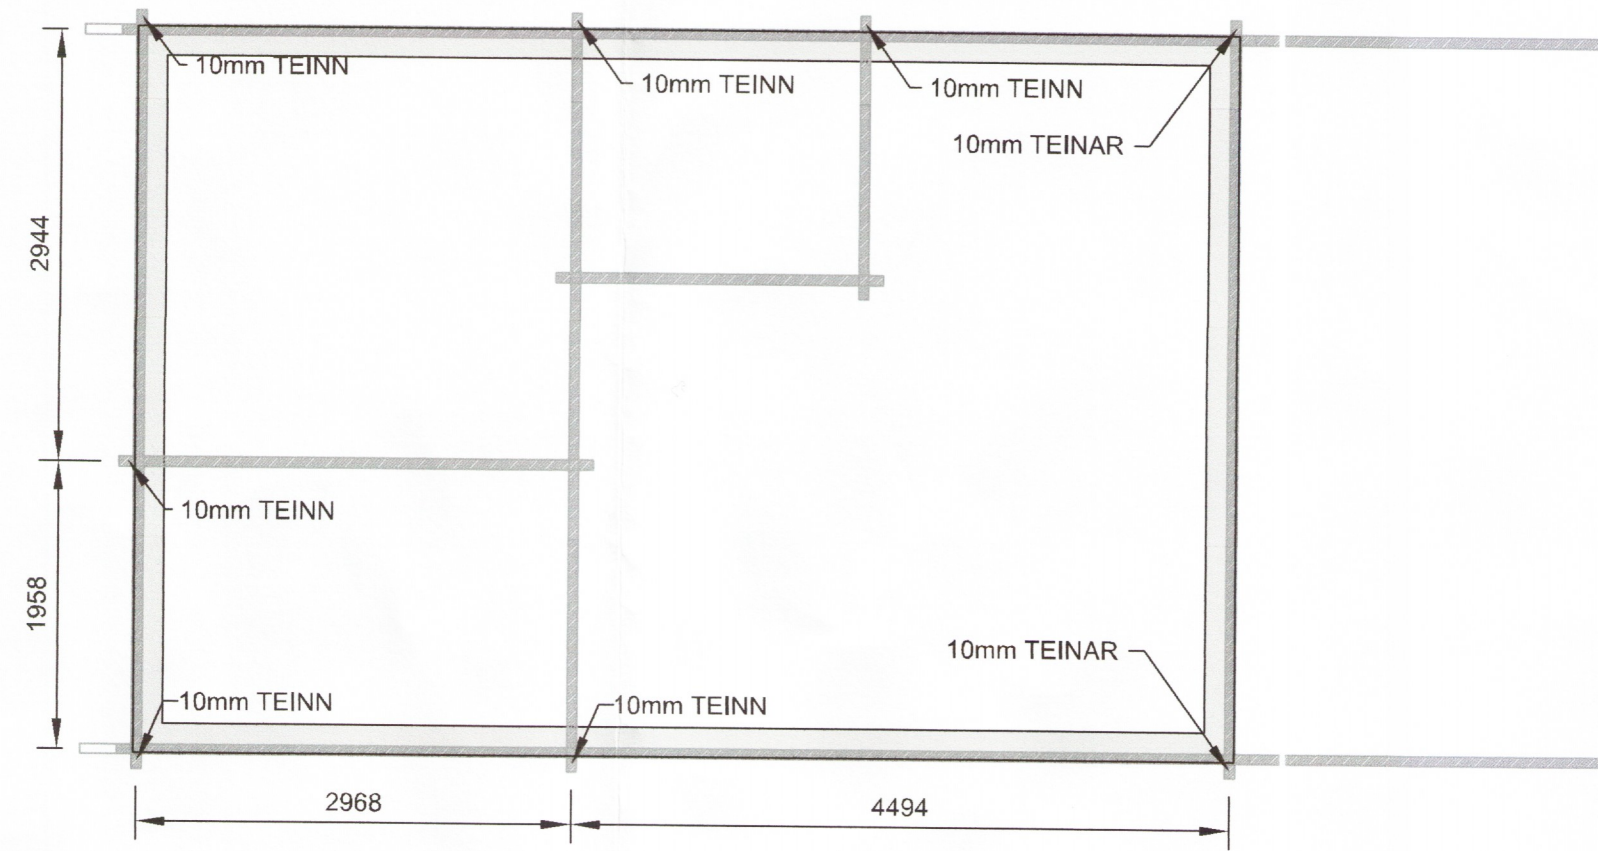


GRUNNMYND-VEGGIR
MKV. 1

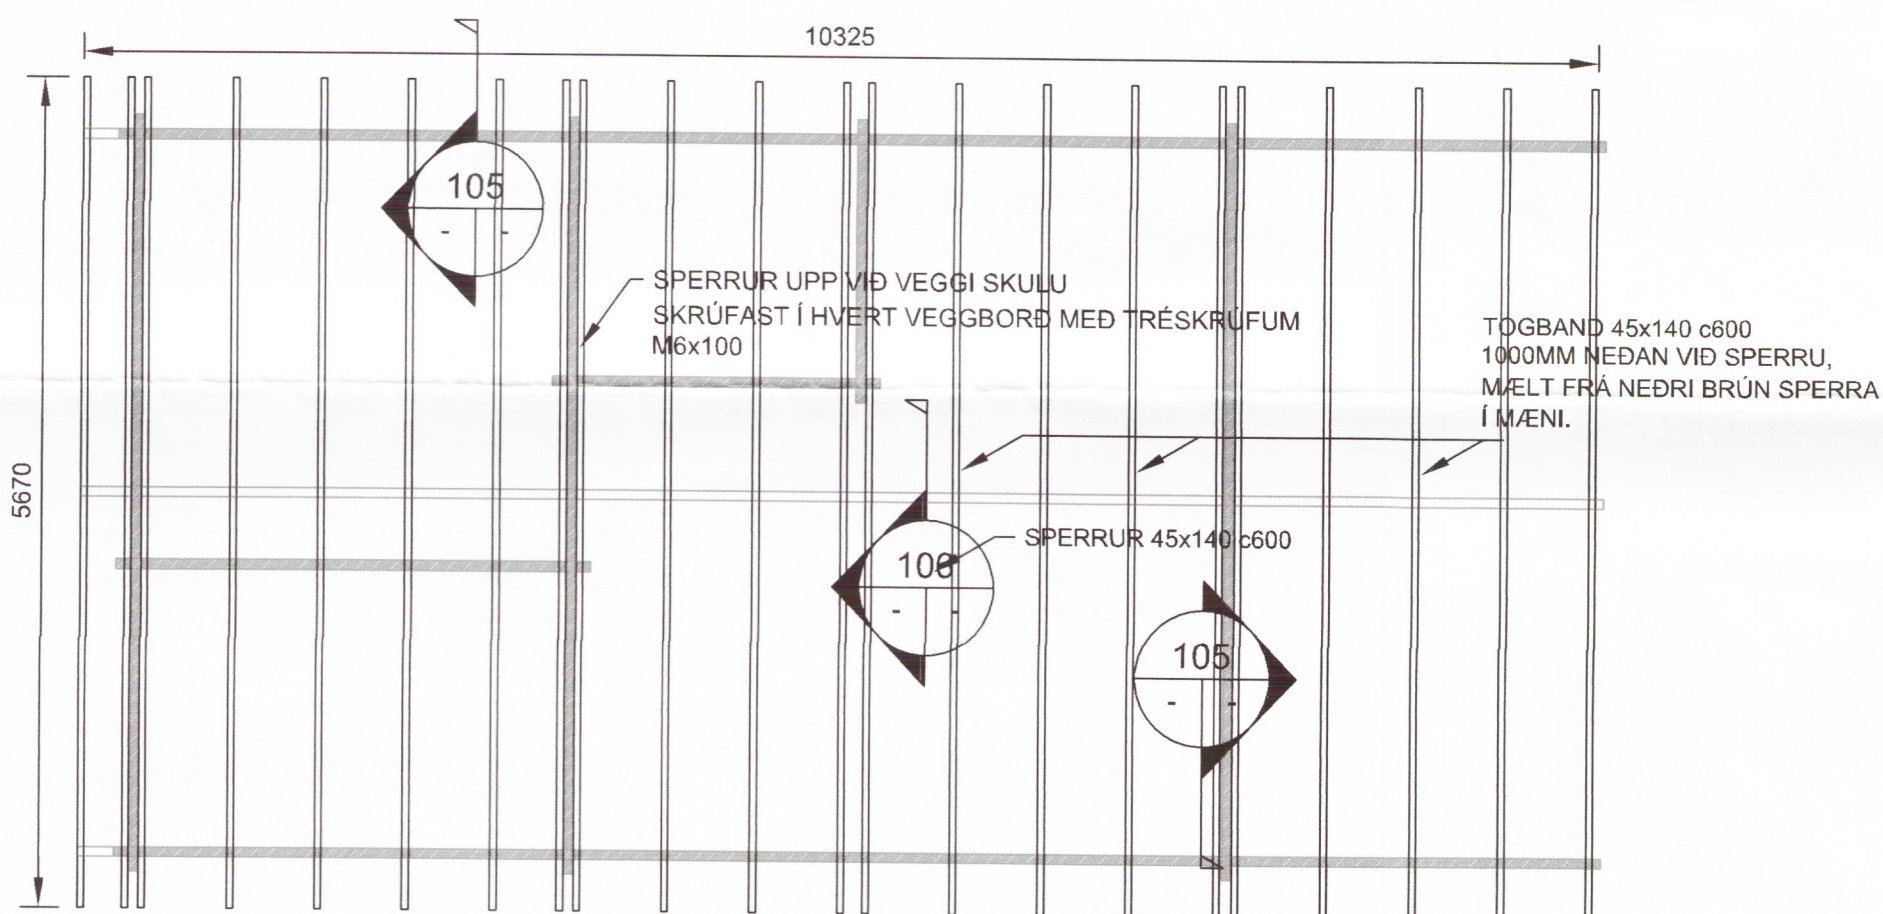


GRUNNMYND-ÞAK
MKV. 1

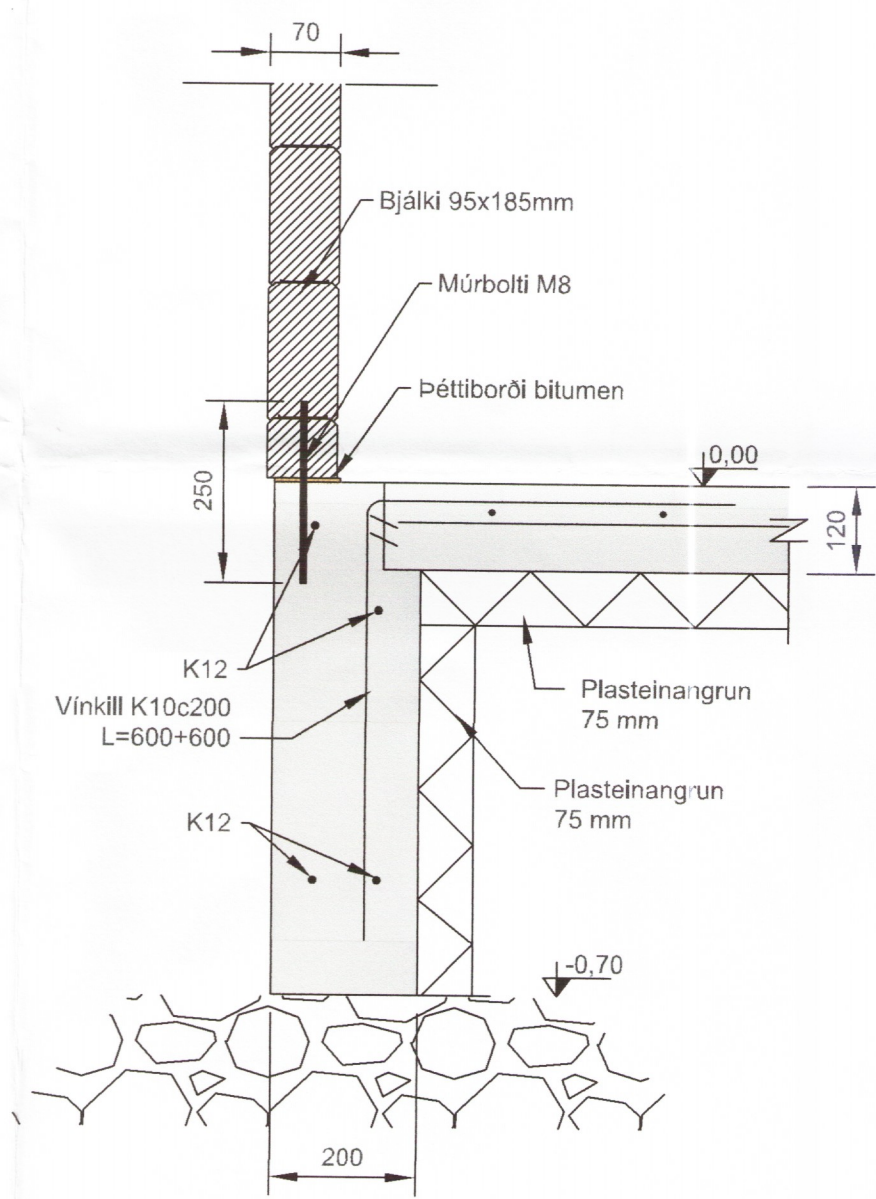

101 SNIÐ
MKV. 2

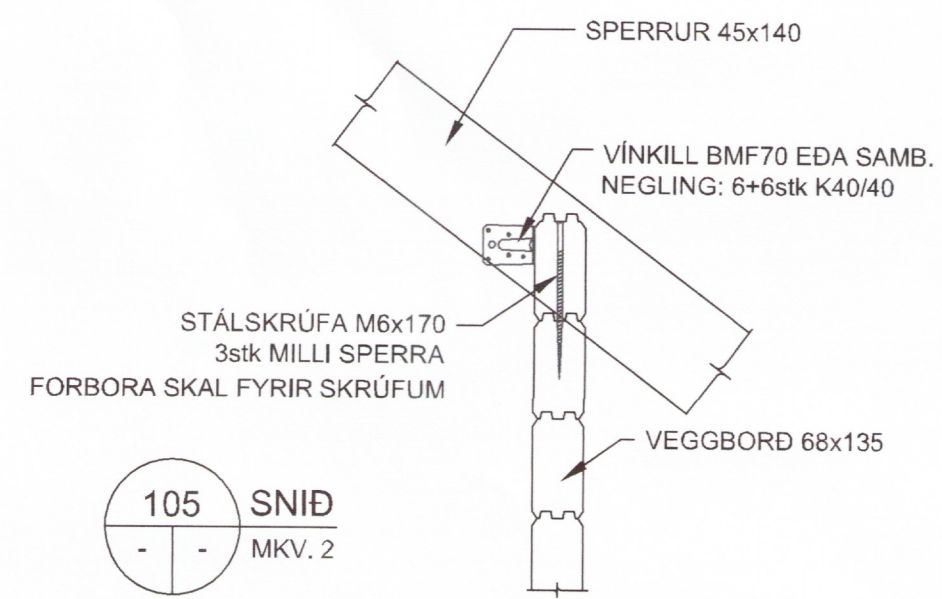

105 SNIÐ
MKV. 2

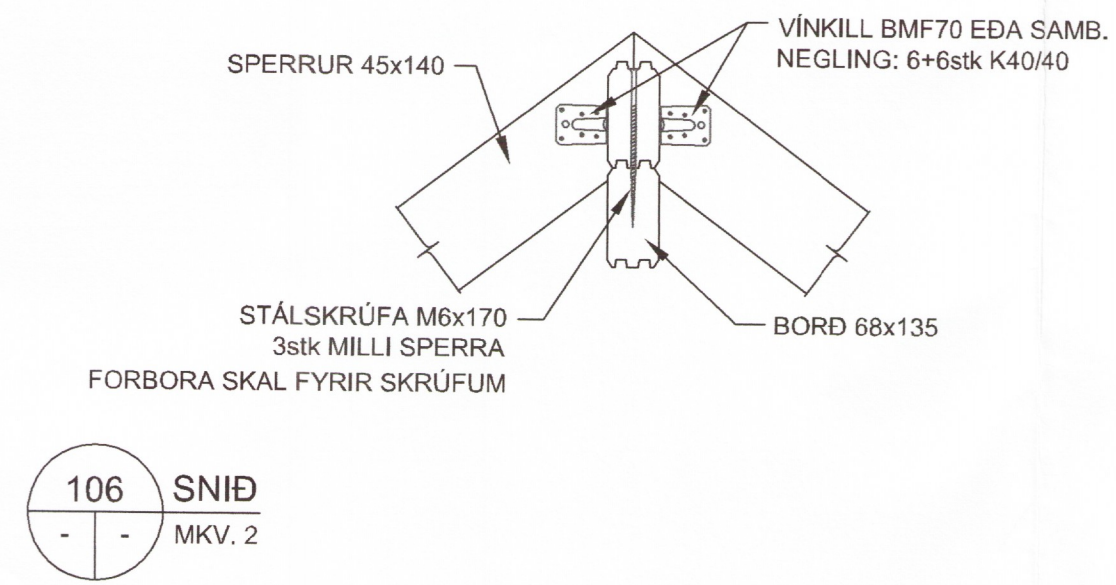

106 SNIÐ
MKV. 2



5	
4	
3	
2	
Útgáfa:	Dags.

Fristundahús

Jaðar, Hrunamannahrepp

Burðarvirki
 Hannað: GSS
 MkV: 1:50-1:10
 Stærð: A2
 Dags: 1.5.2018

Undirskrift hönnuðar:
Guðni Sigurbjörn Sigurðsson
 Kt. 250582-4479

RISS
 VERKFRÆÐISTOFA
 Hafnargata 90, 230 Reykjanesbær / 421-3550 / www.riss.is
 Teikning nr: **B101**
 Útgáfa nr: **1**