


1 Grunnmynd vinnubúðir - vesturhluti  
Mkv. 1:100 m.v. blaðstærð A1

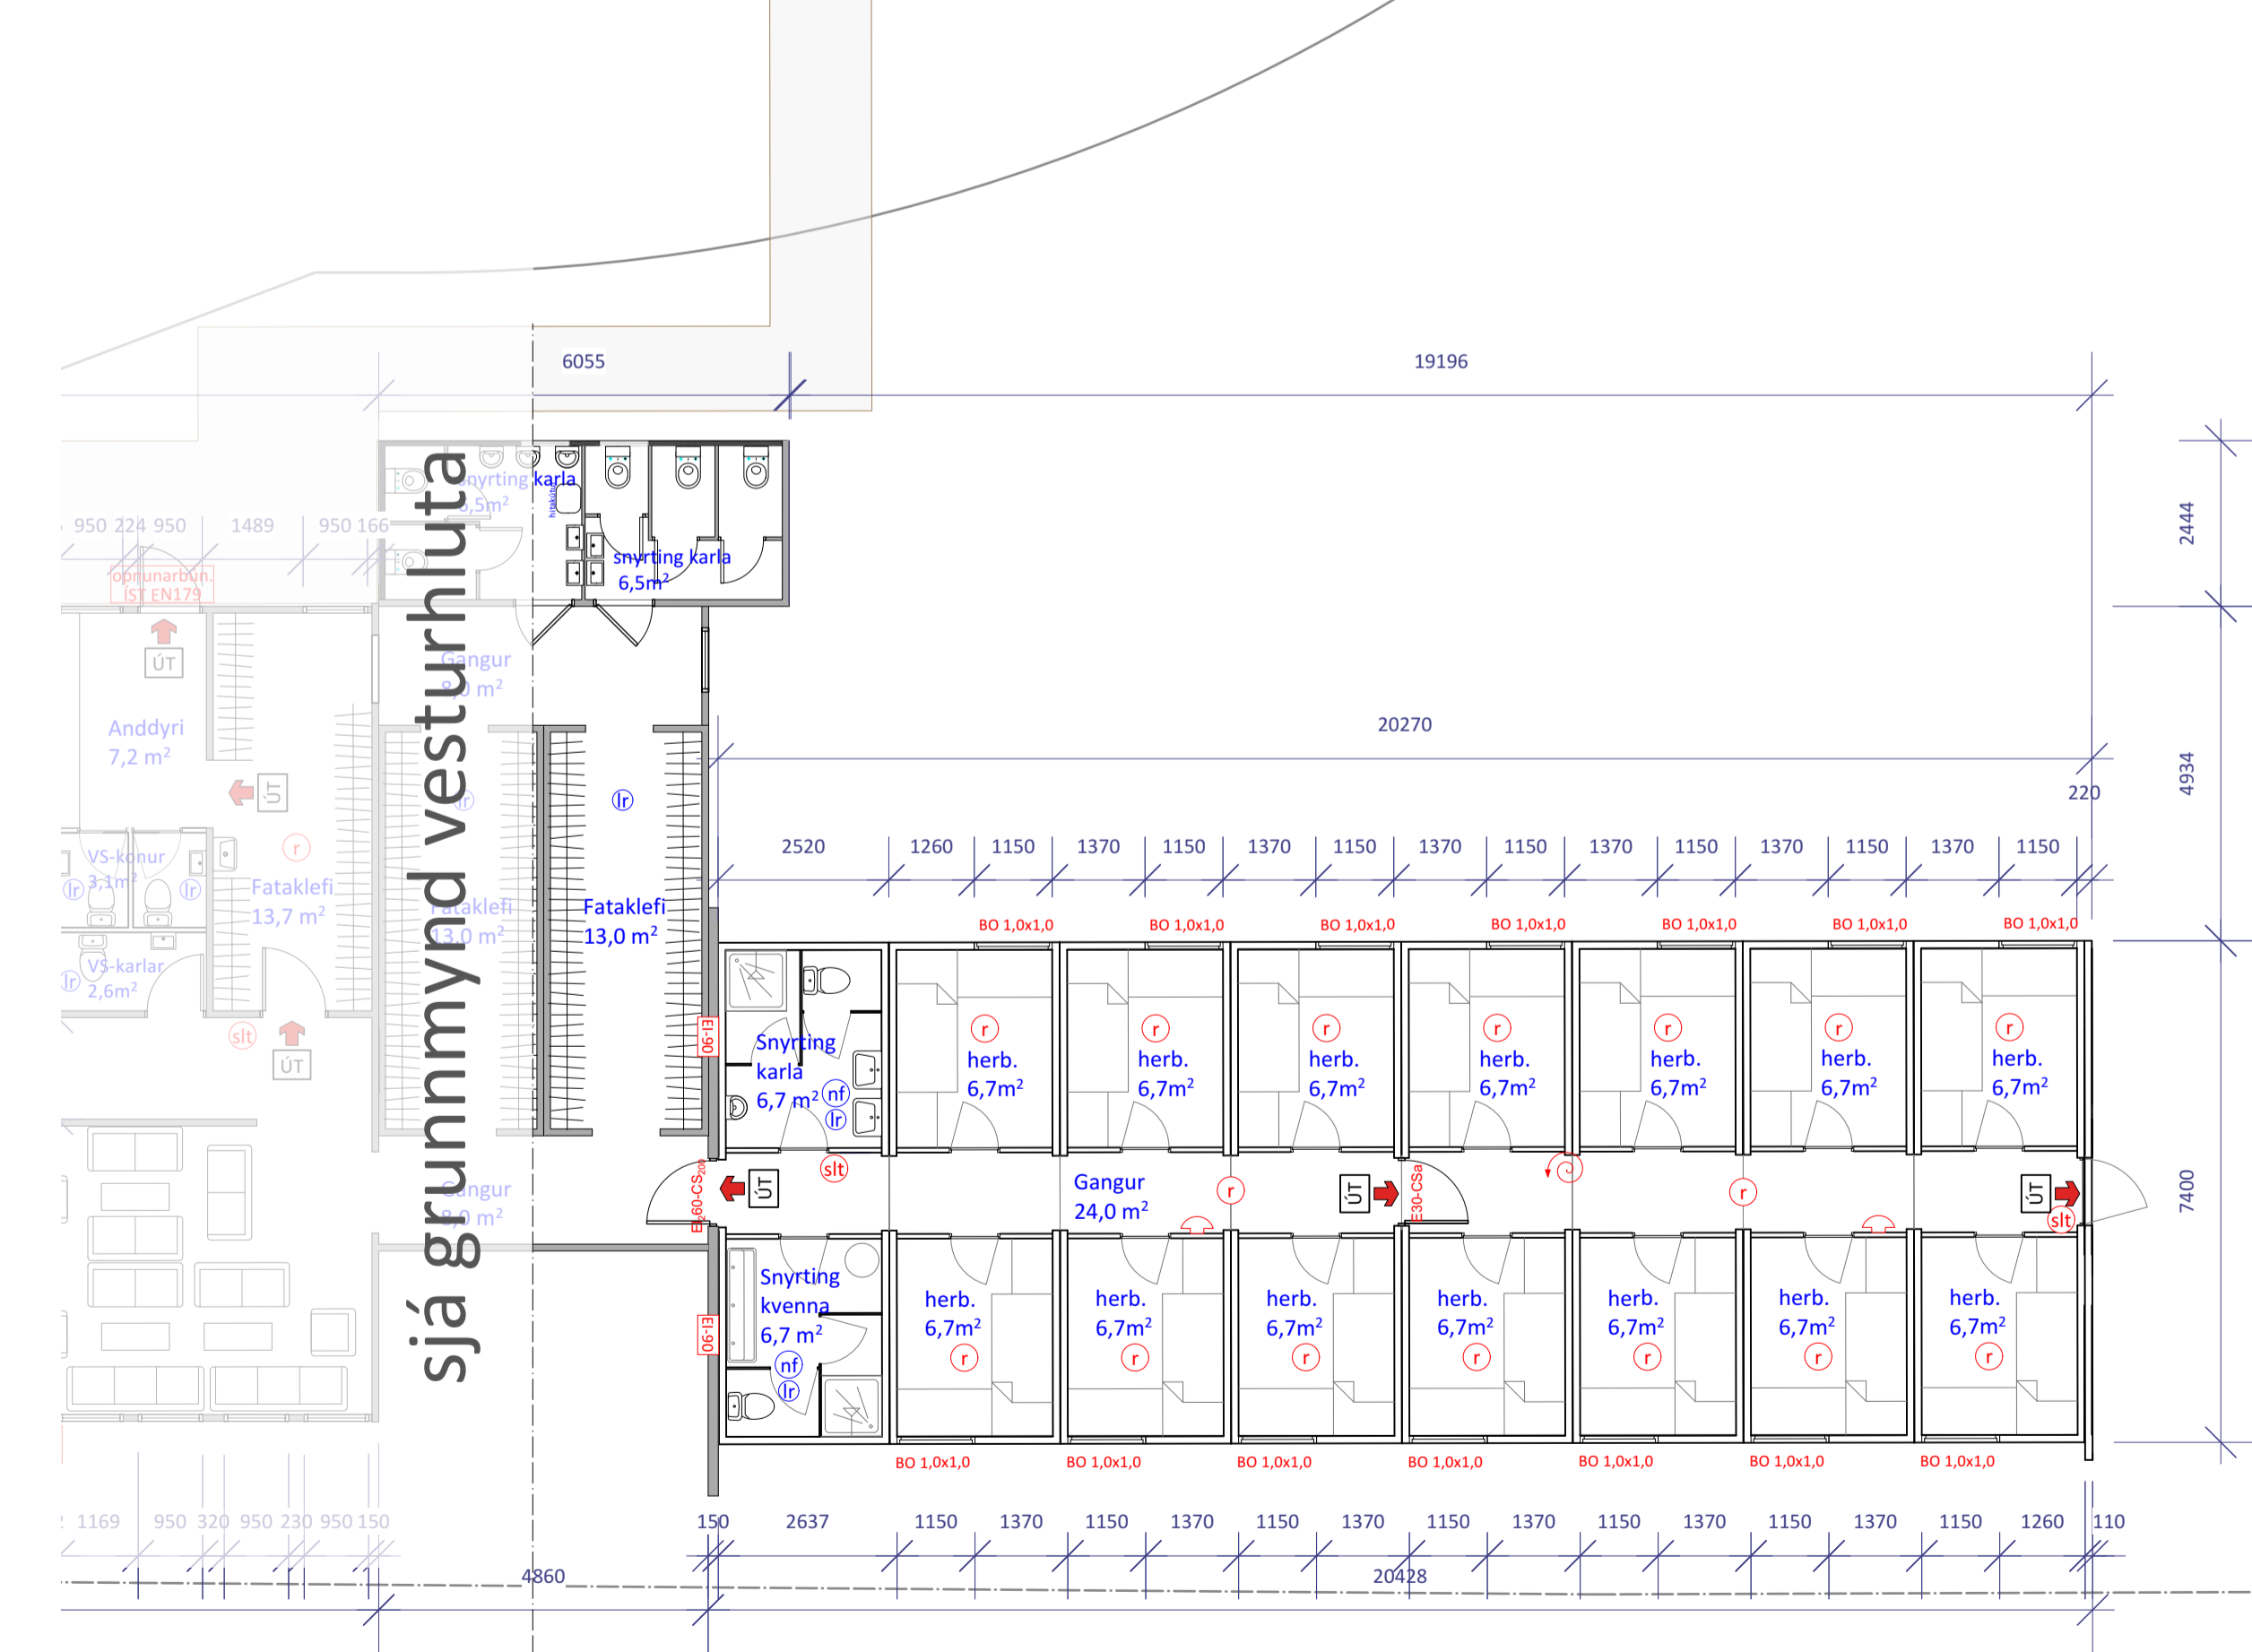

2 Grunnmynd vinnubúðir - austurhluti  
Mkv. 1:100 m.v. blaðstærð A1

ÚTG.	DAGS.	ÚTGÁFUERILL	HANNAÐ/TEKNI. YFIRF.
A	04.10.2024		ST/ HÖH
####			####
####			####
####			####
####			####
####			####
####			####
####			####
####			####

- Skýringar
- slökkvitæki
  - brunaslanga
  - handbrunaboði
  - stjórnstöð
  - útiðjós
  - reykskynjari
  - vélræn loftræsing
  - gólfniðurfal

**Brunavarnarlýsing**  
Brunavarnir eru samkvæmt greinargerð Eflu dags. 4. október 2024.

**Brunavarnir**  
Brunavarnir eru samkvæmt neðangreindri samantekt EFLU dags. 4. október 2024. Gerð er frekari grein fyrir brunavörnum í minnisblaði dags. 7. október 2024.

**Notkunarflokkur**  
Byggingin er í notkunarflokk 4.

**Notkunarskilmálar vegna brunavarna**  
Hámarksfjöldi í svefnalám eru samtals 68 manns, 28 manns í austurálmú og 40 manns í vesturálmú. Heildarfjöldi í matsal þegar mest verður er áætluður upp í 100 manns. Brunaaflag skal vera undir 800 MJ/m<sup>2</sup>.

**Brunaviðvörðunarkerfi**  
Í vinnubúðunum verður viðurkennt númerað brunaviðvörðunarkerfi samkvæmt leiðbeiningum Mannvirkjastofnunar og IST EN 54. Kerfið verður tengt viðurkennri vaktstöð. Stjórnstöð kerfisins ásamt yfirlitsmynd verður í anddyri.  
- Einn skynjari verður í hverju í herbergi. Hjóðgjafar ("loop sounder") verða í sökklu skynjara, en ekki með sjálfstæðum bjóllum.  
- Skynjari skal vera í hverjum ganghluta í báðum svefnalám.  
- Reykskynjarar verða í sameignarsvæðum.  
- Handboðar verða við útganga.

**Handslökkvibúnaður**  
Brunaslöngur skv. IST EN 671 verða staðsettar skv teikningu. Handslökkvitæki skulu vera skv. IST EN 3. Þau skulu að lágmarki vera:  
- í svefnslám: Eitt 9 L létvatnstæki með slökkvigeitu a.m.k. 21A og 144B við útganga.  
- í matslám: Eitt 9 L létvatnstæki með slökkvigeitu a.m.k. 21A og 144B við útganga.  
- í eldhúsi: Eitt 6 kg duftslökkvitæki með slökkvigeitu a.m.k. 55A, 233B og C við útganga.  
Merkja skal staðsetningu slöngukefja og handslökkvitækja með viðeigandi skiltum.

**Slökkvikerfi**  
Sjálfríkt froðuslökkvikerfi verður í útsogshálfum í eldhúsi og vaktad af brunaviðvörðunarkerfi. Kerfið skal vera viðurkennt af Húsnæðis- og mannvirkjastofnun til þessara nota og sett upp af viðurkendum aðila. Einnig skal vera til staðar hnappur/rofi fyrir handvirkja ræsing.

**Neýðarlýsing og leiðarmerkingar**  
Í byggingunum verða ÚT-ljós og neýðarlýsing skv. leiðbeiningum Mannvirkjastofnunar nr. 9.4.12, IST EN 1838 og IST EN 50172. Flóttaleiðalynging 1 lúx verður á göngum og við flóttaleiðir utanhúss. Neýðarlýsing 5 lúx verður í stíghúsi og þar sem handslökkvibúnaður er staðsettur. Almenn lýsing í flóttaleiðum skal vera a.m.k. 100 lúx.

**Flóttaleiðir**  
Flóttaleiðir eru skv. teikningu. Mesta reiknuð lengd flóttaleiðar að útidrym er innan við 25 metrar. Allar hurðir í flóttaleið skal vera hægt að opna í flóttatítt (innan frá) án lykils eða verkfæra. Frá matsal skulu hurðir í flóttaleið og alla leið út hafa opnarbúnað skv. IST EN 179. Öll gistherbergi verða búin björgunarpum.

**Klæðningar**  
Loft- og veggklæðningar á flóttagöngum í gistialám og sameignarsvæðum verða í flokki 1 (K10 B-s1,d0 skv. EN 13501-1). Klæðningar í gistherbergjum verða plástuðaðar spónaplötur í flokki 2 (K10 D-s2,d0).

**Útveggir og bökk**  
Útanhússklæðningar verða úr timbri. Einangrun er óbrennanleg. Pakklæðning er í flokki B(roof) (t2) skv. IST EN 13501-5.

**Brunahöfnun**  
Brunahöfnun er skv. teikningu. Milli svefnaláma og alrýmis eru E1 90 veggir og E1, 60-CS<sub>200</sub> hurðir. Gangar í svefnalám eru skipt í tvennt með E30-CS, hurð. Ekki er fullnægjandi brunahöfnun milli herbergja og ganga í svefnalám, en til meðvægis eru flóttaleiðir frá hverju svefnrými bættar með björgunarpum sem eru umfram kröfur.

**Burðarvirki við bruna**  
Brunamóstaða löðréttra og lárréttra burðarvirka skal uppfylla R 30.

**Viðhald brunavarna**  
Gerður verður þjónustusamningur um eftirlit og viðhald á brunaviðvörðunarkerfi, neýðarlýsingu og handslökkvibúnaði.



**Fjallaböð**  
Reykholt  
Þjorsárdal

Vinnubúðir  
Grunnmynd vinnubúða

TEKNI-NÚMÉR	BLAÐSTÆRÐ	HANNAÐ:	ST	—
7145-003	A1	TEKNIAD:	ST	—
9_00_XX_02		YFIRFARID:	HÖH	—
DAGS.	MÆLIKVARÐI	ÚTGÁFA		
26.06.2024	1:100	A		
SAMÞYKKT: Slija Traustadóttir				
Kennitala: 270274-3239				