

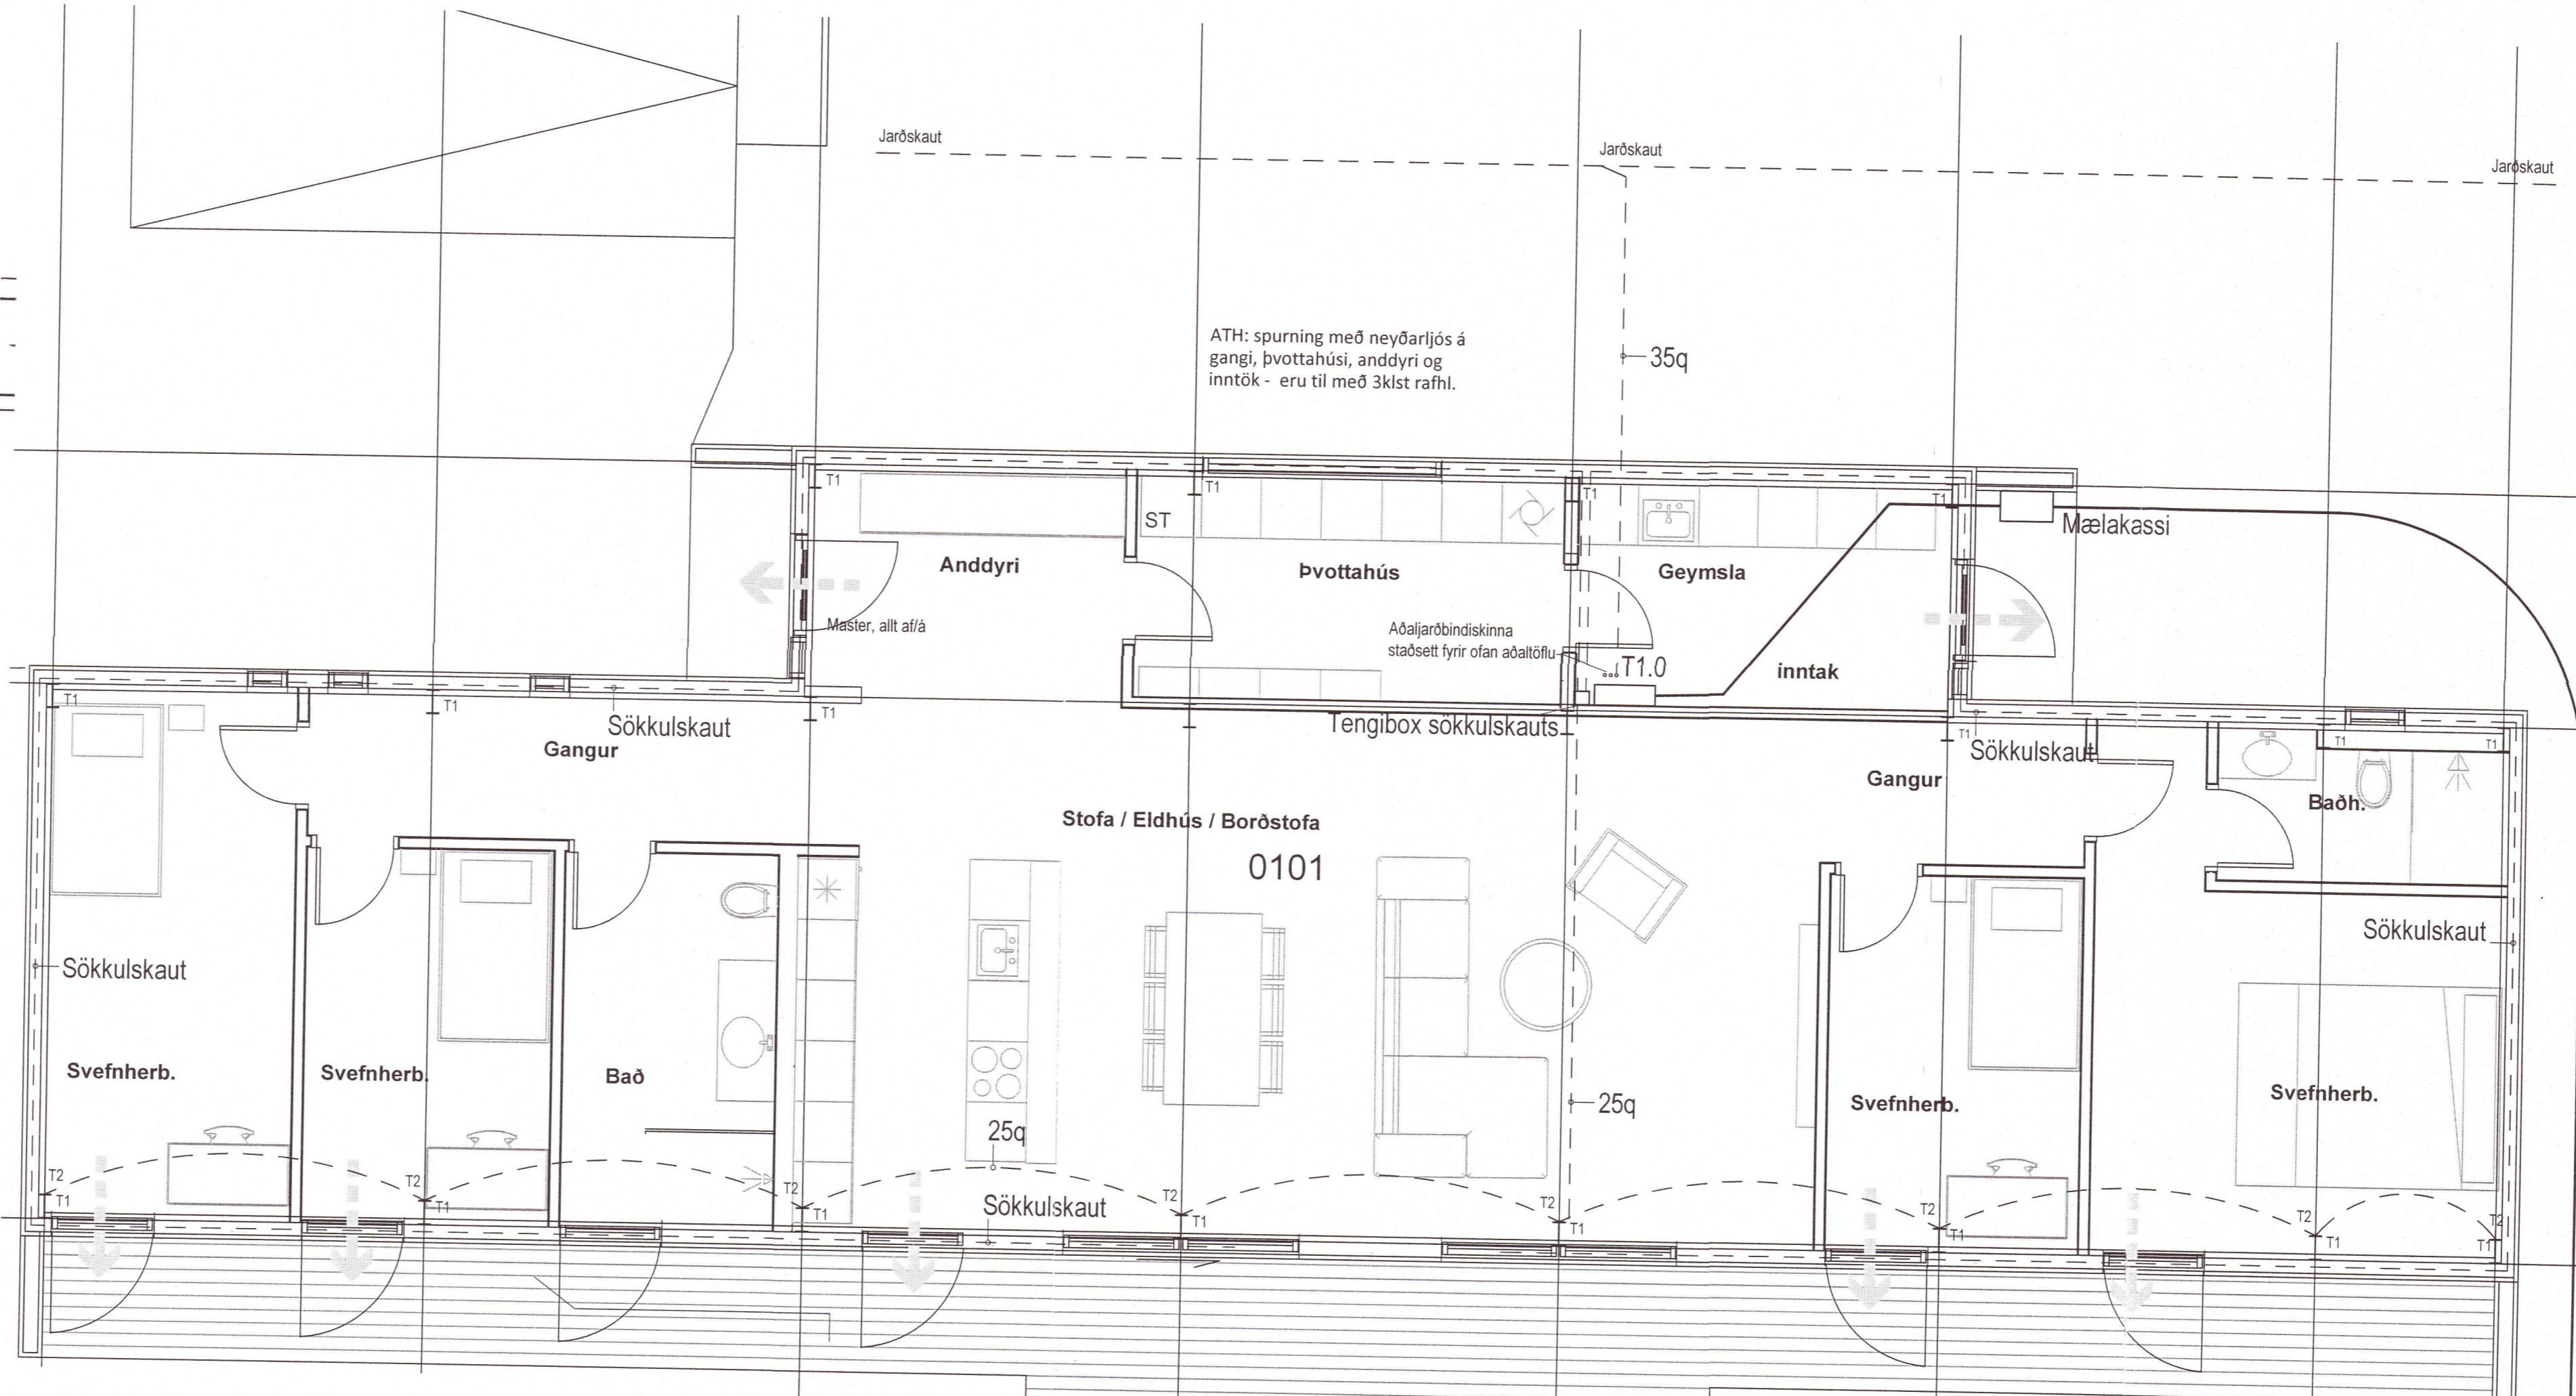
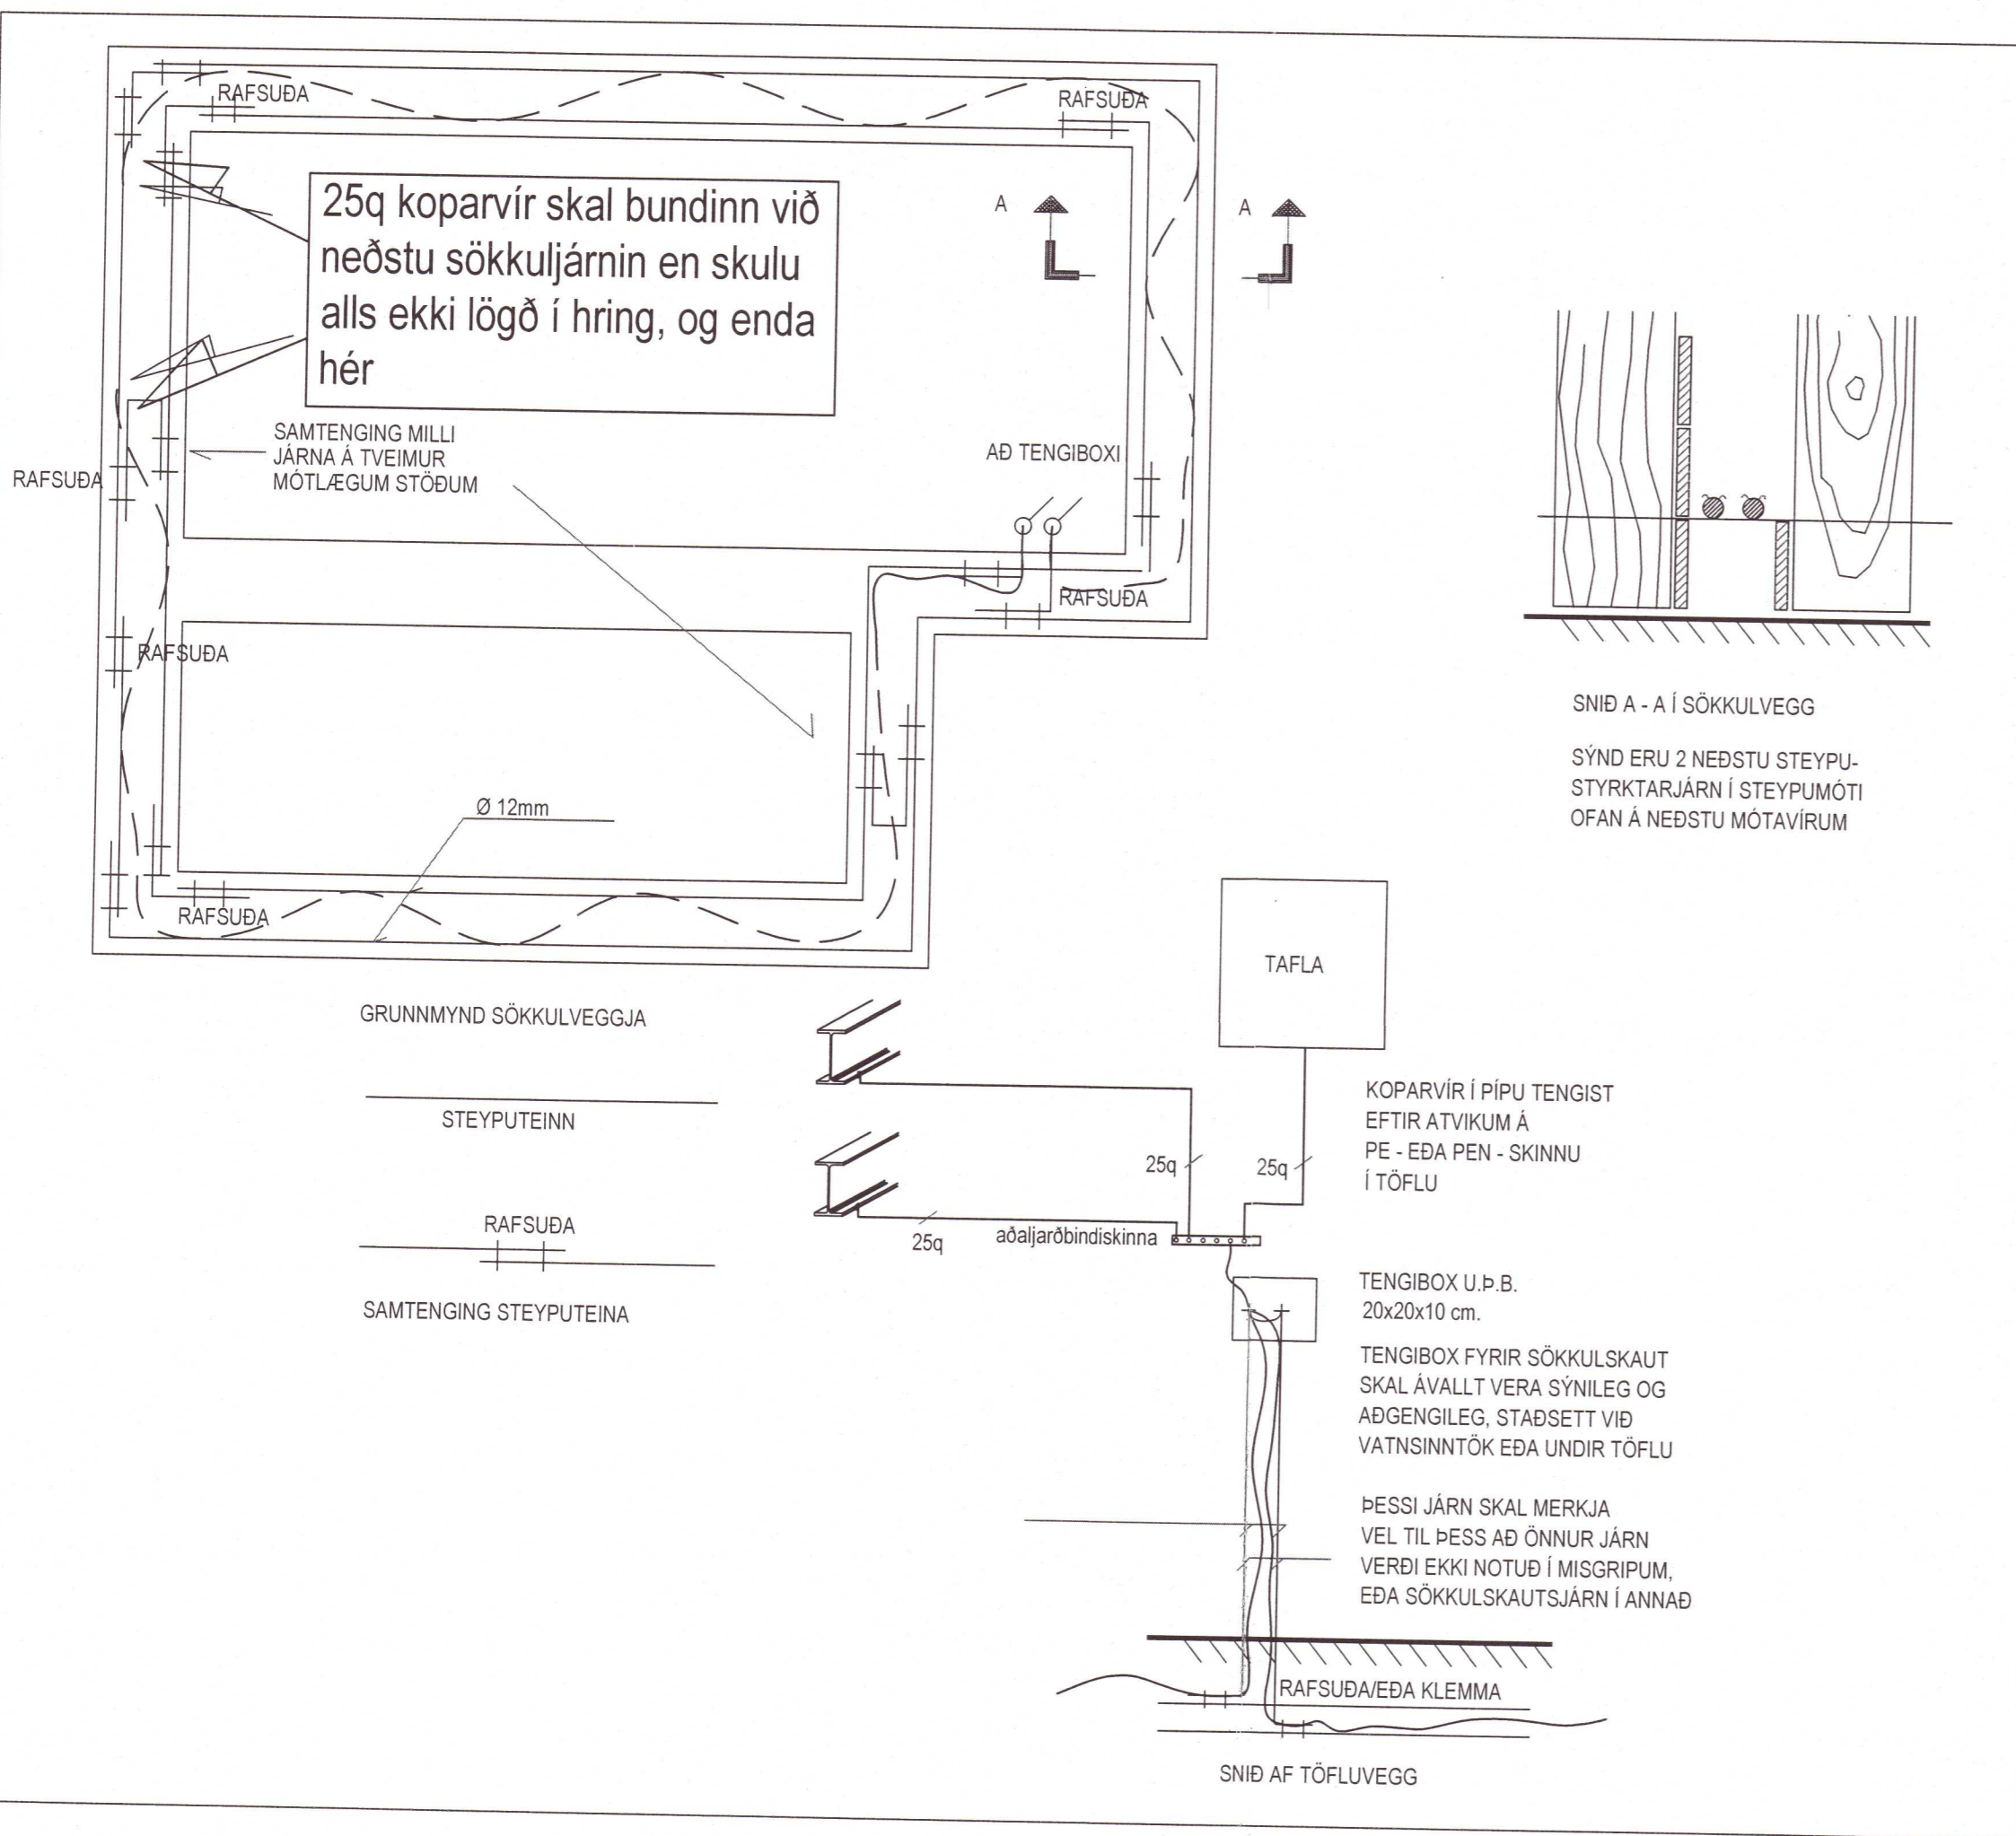
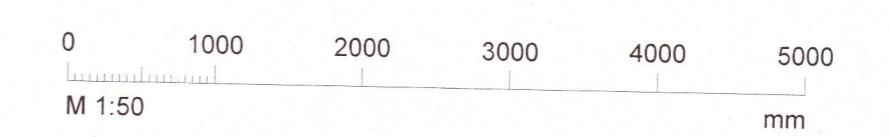


SKÝRINGAMYNDIR AF SÖKKULSKAUTI ERU EKKI Í MÆLIKVARÐA

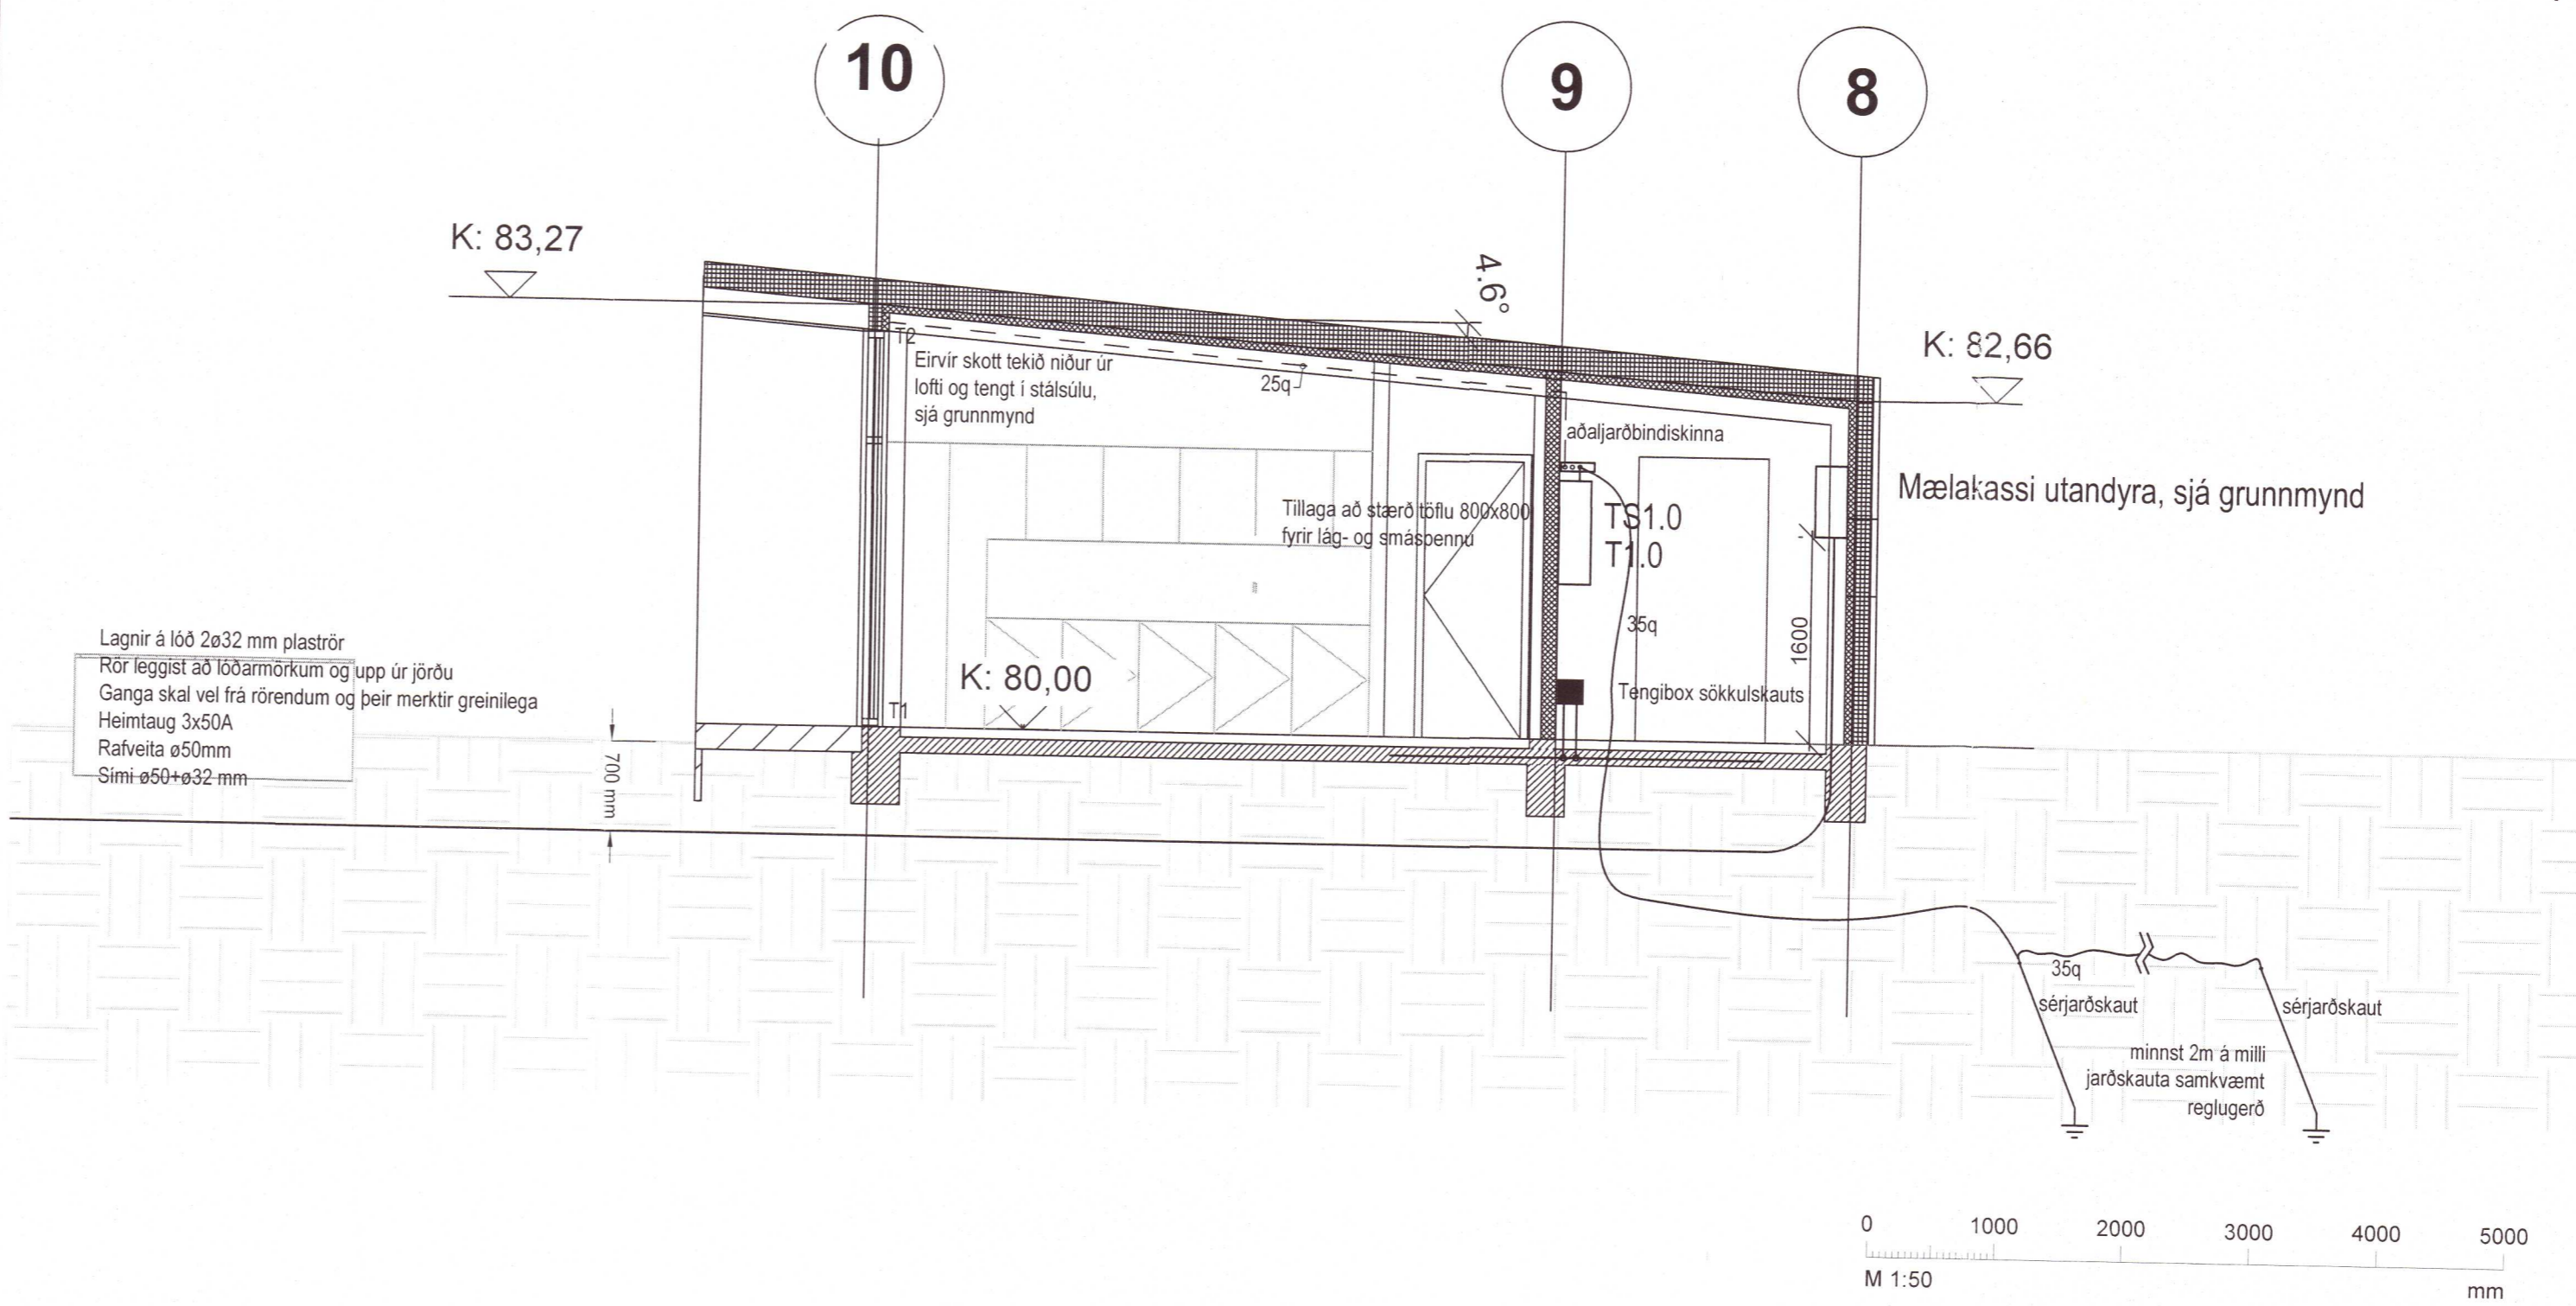

Umhverfis- og tæknisvið Uppsveita
Yfirfarið
 30 OCT 2020
S. Li. S.
 Byggingarfulltrúi

UTG. DAGS. UTGÁFUFRÉLL. HANNAÐ TEKNI YFIR.

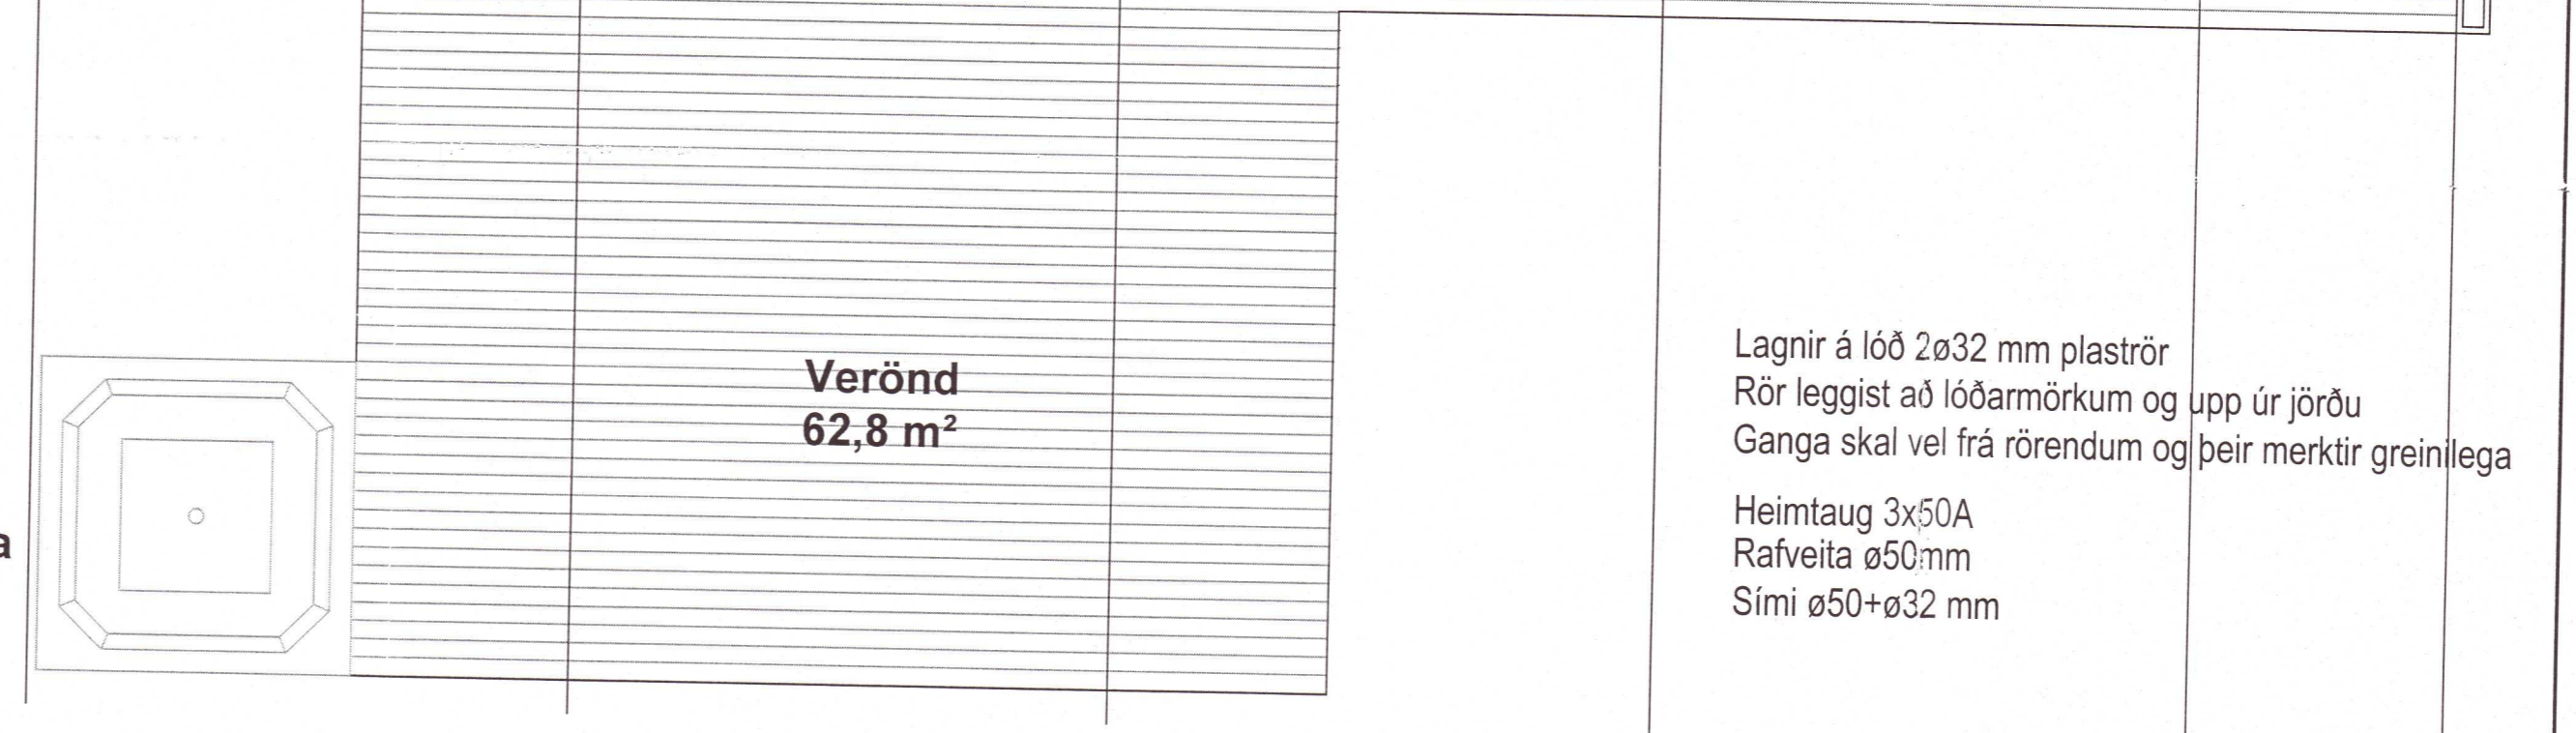

20202919

TESLA ehf
 Rafagna- og lýsingarhönnun
 Svanbjörn Einarsson, kt.180265-3339
 698-2624, svanbjorn@teslaehf.is

Einbýlishús
 Sandholt 6
 801 Selfoss

Rafkerfi
 Jarðskaut og spennujöfnun

TEKNI-NÚMUR	BLAÐSTÆRÐ	HANNAÐ	SVE
191101.1	A1	TEKNAÐ	HMH
01_13_01		YFIRFARIÐ	SVE
DAGS.	MÆLIKVARÐI	UTGÁFA	
03.01.2020	1:50		A

Dagsetning aðaluppritar: 10.10.2018
 Hönnuður: Svanbjörn Einarsson kt.180265-3339
 Hönnunarskipti: *Svanbjörn Einarsson*

T:\Vefmyndir\2018\11\01_Sandholt 6_A_Vinnugögn\Tiltekið\01_40_Rafkerfi.dwg