




Umhverfis- og tæknisvið Uppsveita
Samþykkt
 19. feb. 2020
David S. Sævið
 Byggingarfulltrúi

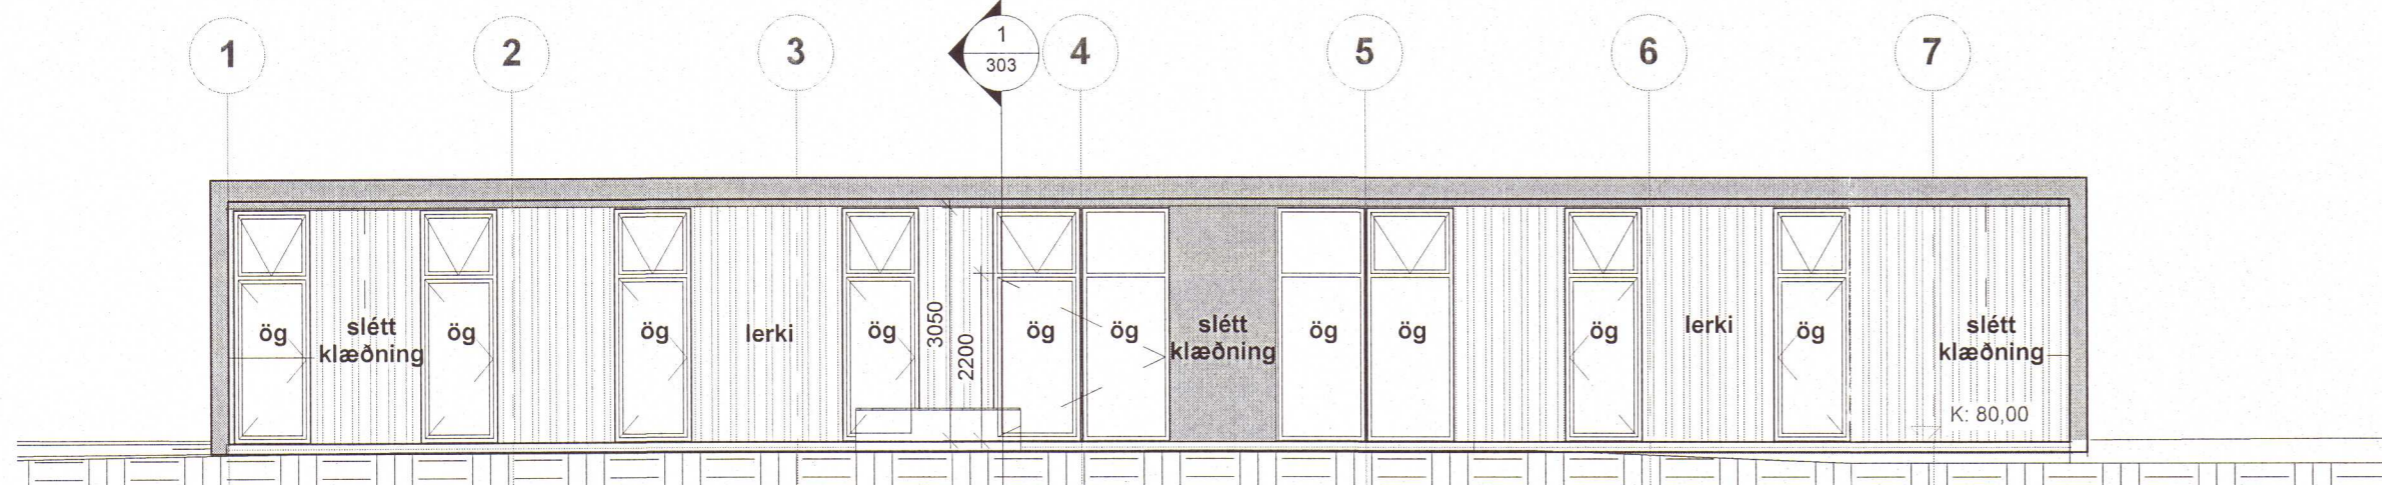

ÚTLIT - VESTUR, MKV. 1:100

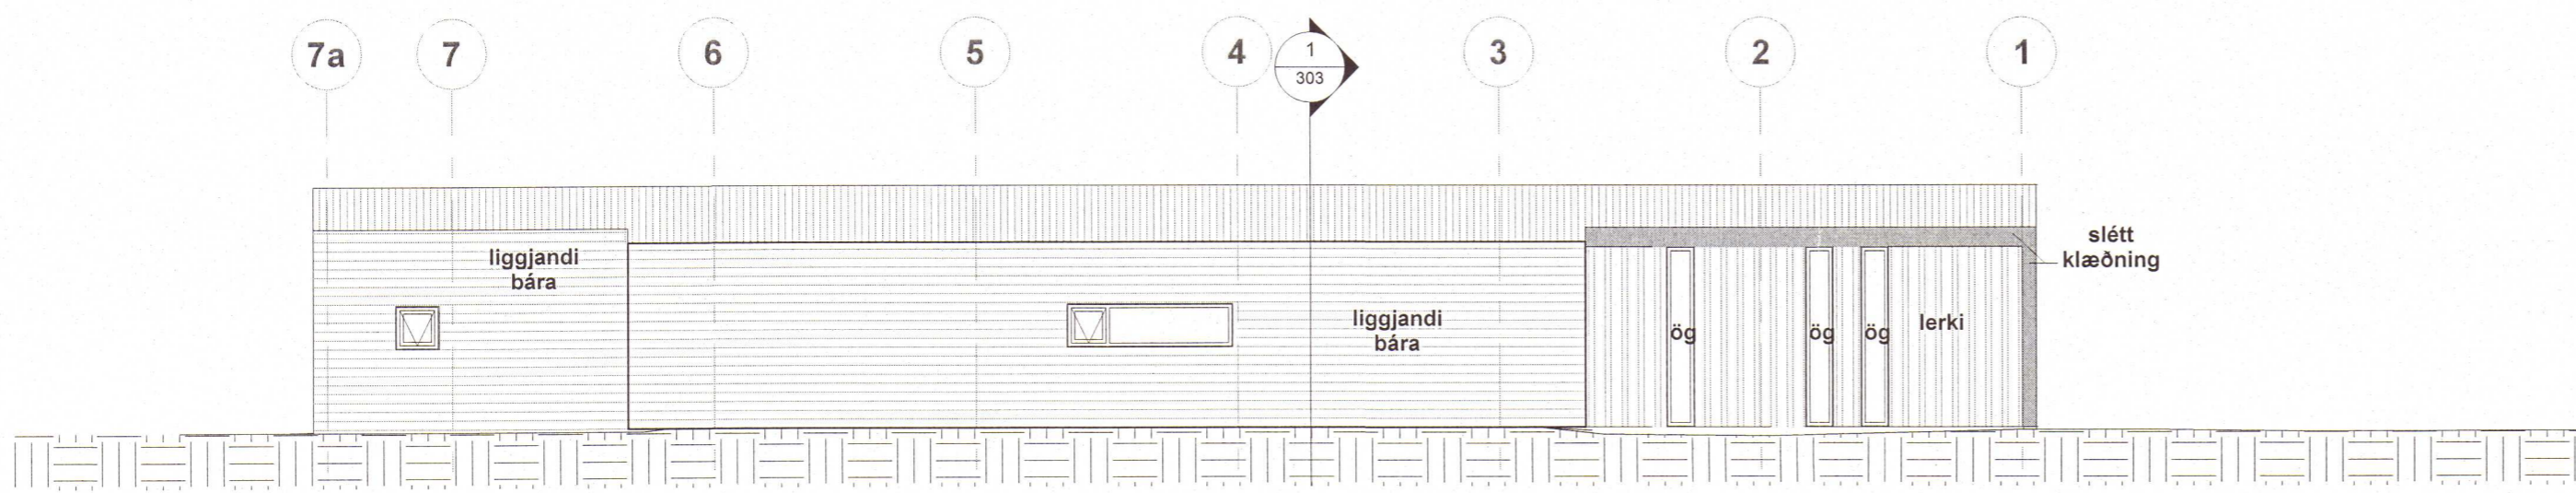


ÚTLIT - AUSTUR, MKV. 1:100

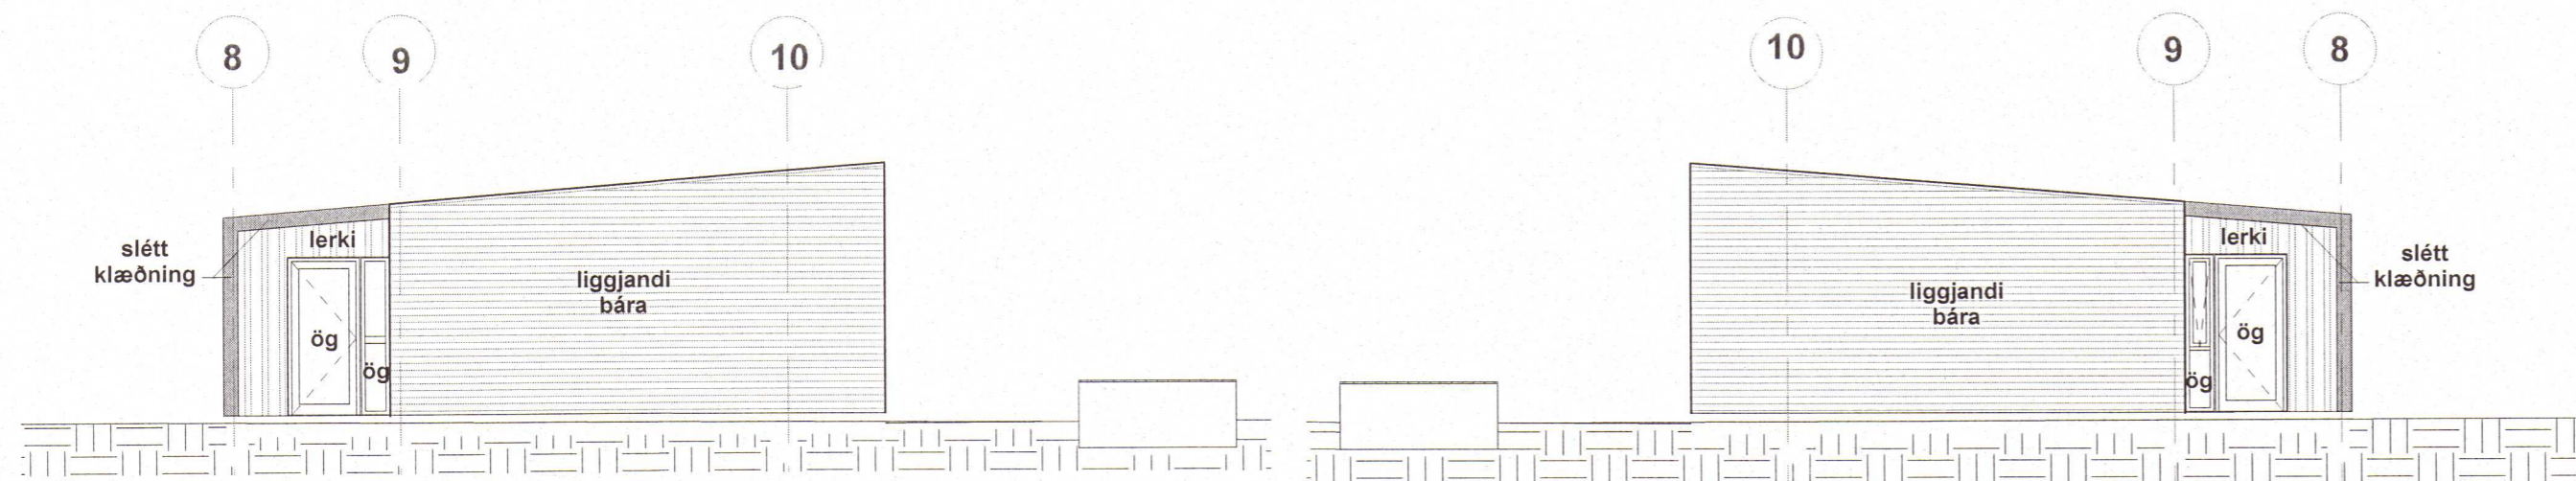

ÚTLIT - NORÐUR, MKV. 1:100

ÚTLIT - SUÐUR, MKV. 1:100

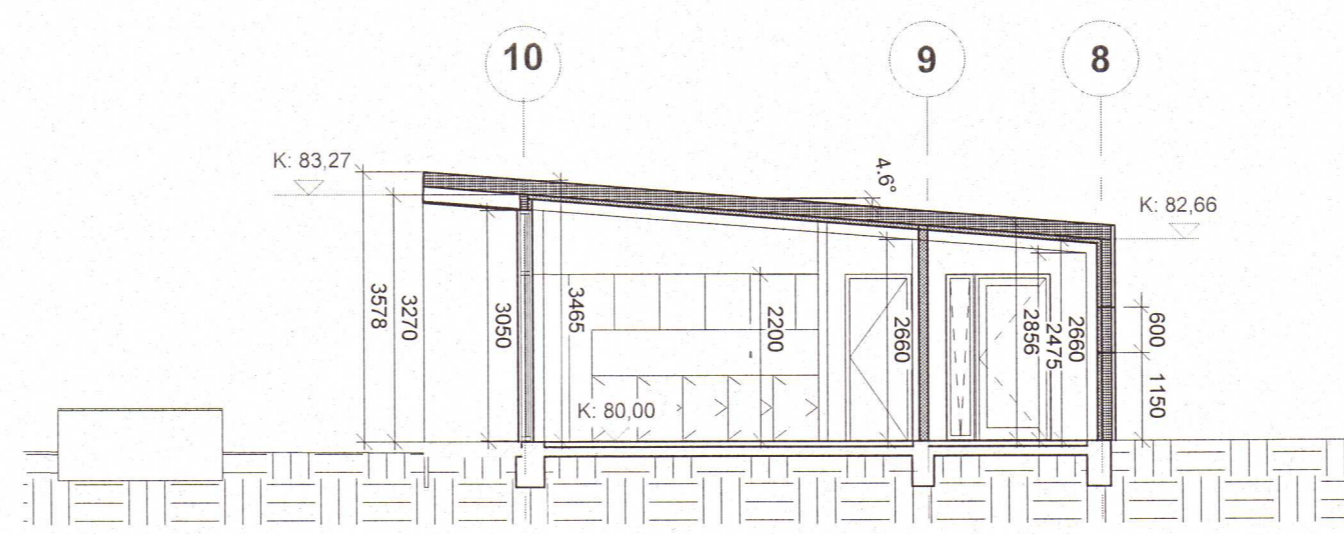

SNEIÐMYND 1, MKV. 1:100

SKÝRINGAR:

- GK=10,00 GÖLFKÓTI
- GN GÖLFNIDURFALL
- LR LOFTRÆST RÝMI
- SK SKOLKRANI
- R REYKSKYNJARI
- ST HANDSL.TÆKI
- ÖG ÖRYGGISGLER
- > RÝMINGARLEIÐ
- HS HLEDGLUSTÖÐ BIFREIÐA

2020 487

ÚTG. DAGS. 02 18.2.2020 TEIKN SKÝRING / BREYTING SKILGREINGINGU HÚSS BREYTT Í EINBÝLI ÚR SUMARHÚSI SAMP. DAGS.

| | | | |
|------------|----------------|--|-----------------------|
| MKV. 1:100 | 10.10.2018 | Sandholt 6, Skeiða- og gnúpverjahreppur, 801 Selfoss | 303-02 |
| | | HÖNNUM: JSE <i>Jón Stefán Einarsson</i> Jón Stefán Einarsson kt. 270976-3609 fai | JeES arkitekta |
| A1 | ADALUPPDRÁTTUR | ÚTLIT OG SNEIÐMYND 1 | |

Yfirfarið af
 brúnaðhönnuði
EFLA
 VERRAÞEYRISGA
 Atli Rútur Þorsteinsson
 Rafriæn undirritun
 18.2.2020