



# Skógarskarð, Gnúpverjahreppi

## Raflagnateikningar

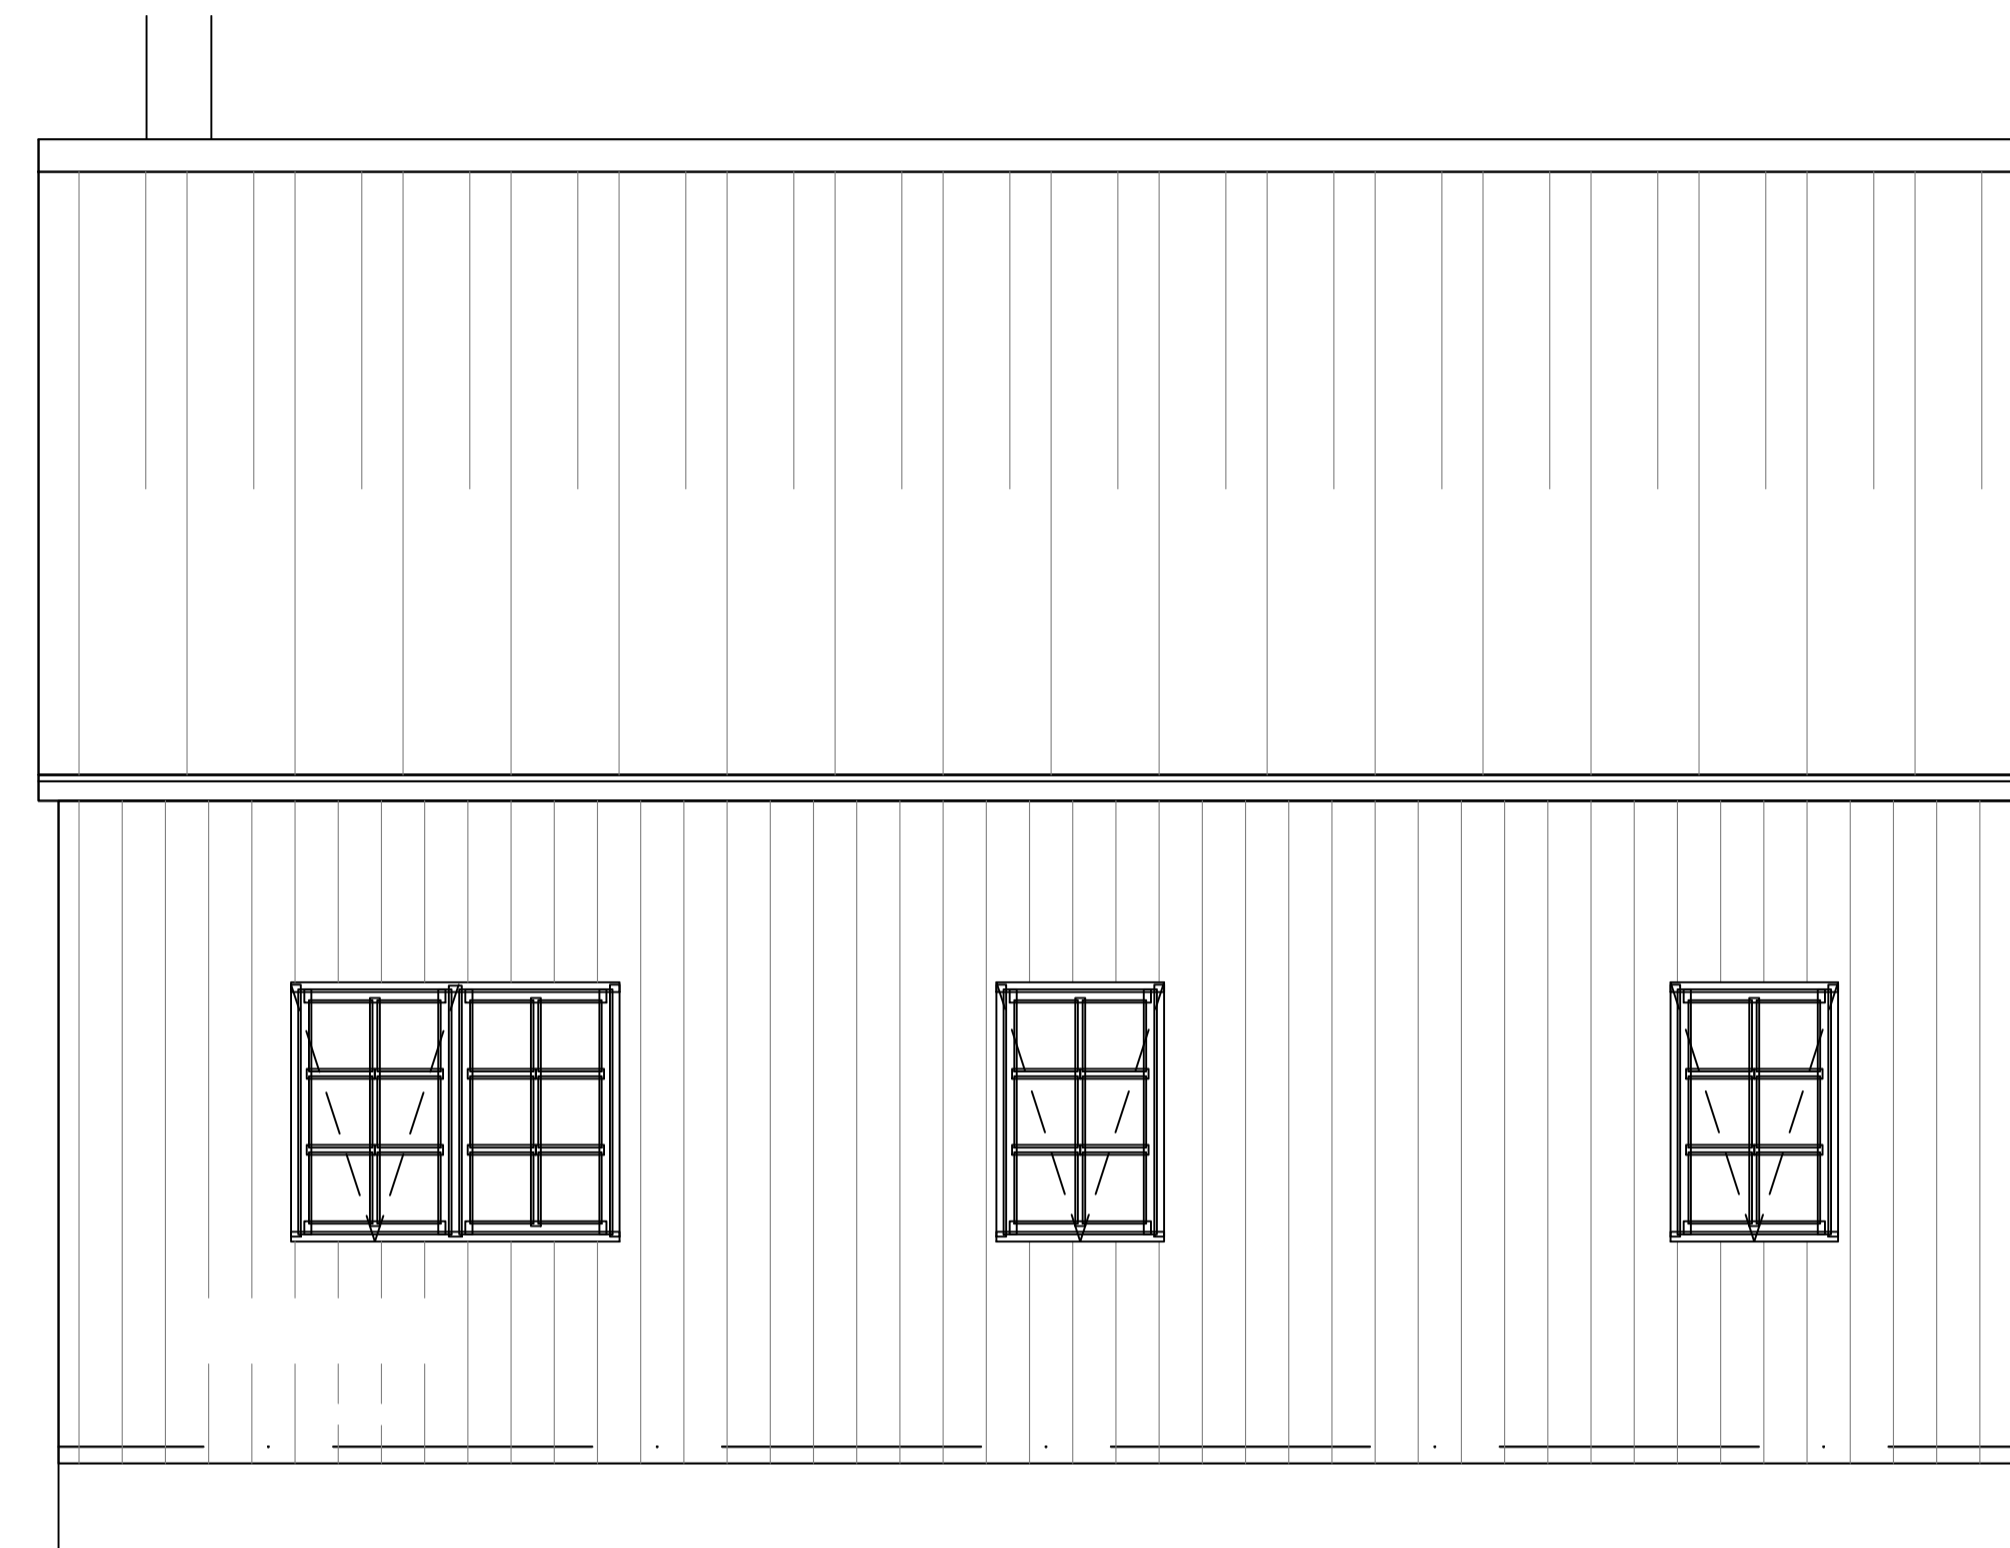

- NR. 0 RAFLÖGN FORSÍÐA
- NR. 1 RAFLÖGN LÁGSPENNULAGNIR, SKÝRINGAR, SNIÐ OG AFSTÖÐUMYND
- NR. 2 RAFLÖGN EINLÍNUMYND, LAMPAPLAN OG SMÁSPENNULAGNIR

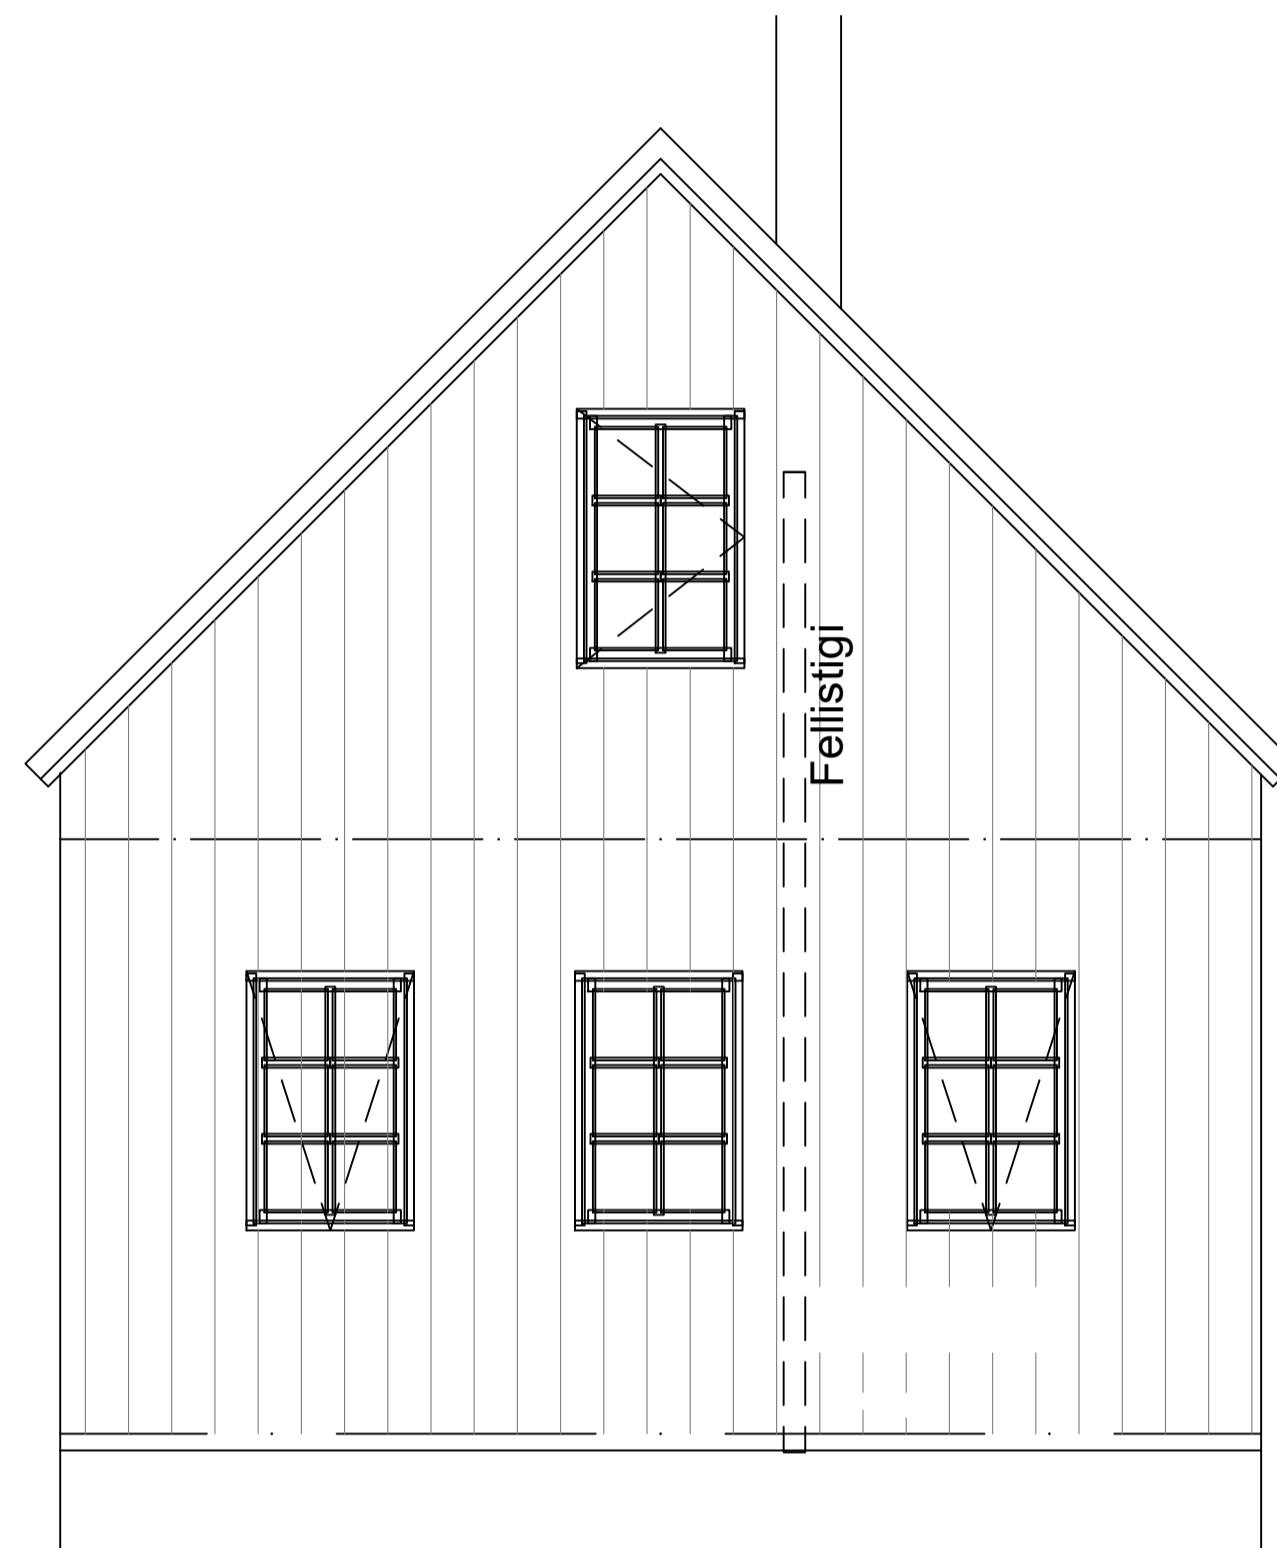


ÚTPRENTAD: 18.11.2022 14:35:54  
SÍÐAST VISTAD: 16.11.2022 21:25:20

VERKNÚMÉR: 2607-2022-082  
TÖLVUINAFN: \\OD\VERK\GLUGGAGERÐIN\SKÓGARSKARÐ\TEIKN\RAFLÖGN 22 11-2607.DWG



RAFLAGNATEIKNINGAR  
ÞÓR STEFÁNSSON RAFIÐNFRÆÐINGUR  
EYRAVEGI 32 SELFOSSI SÍMI 897 8718  
KENNITALA: 211261-3749, netfang:rafteikn@gmail.com

Nóvember 2022

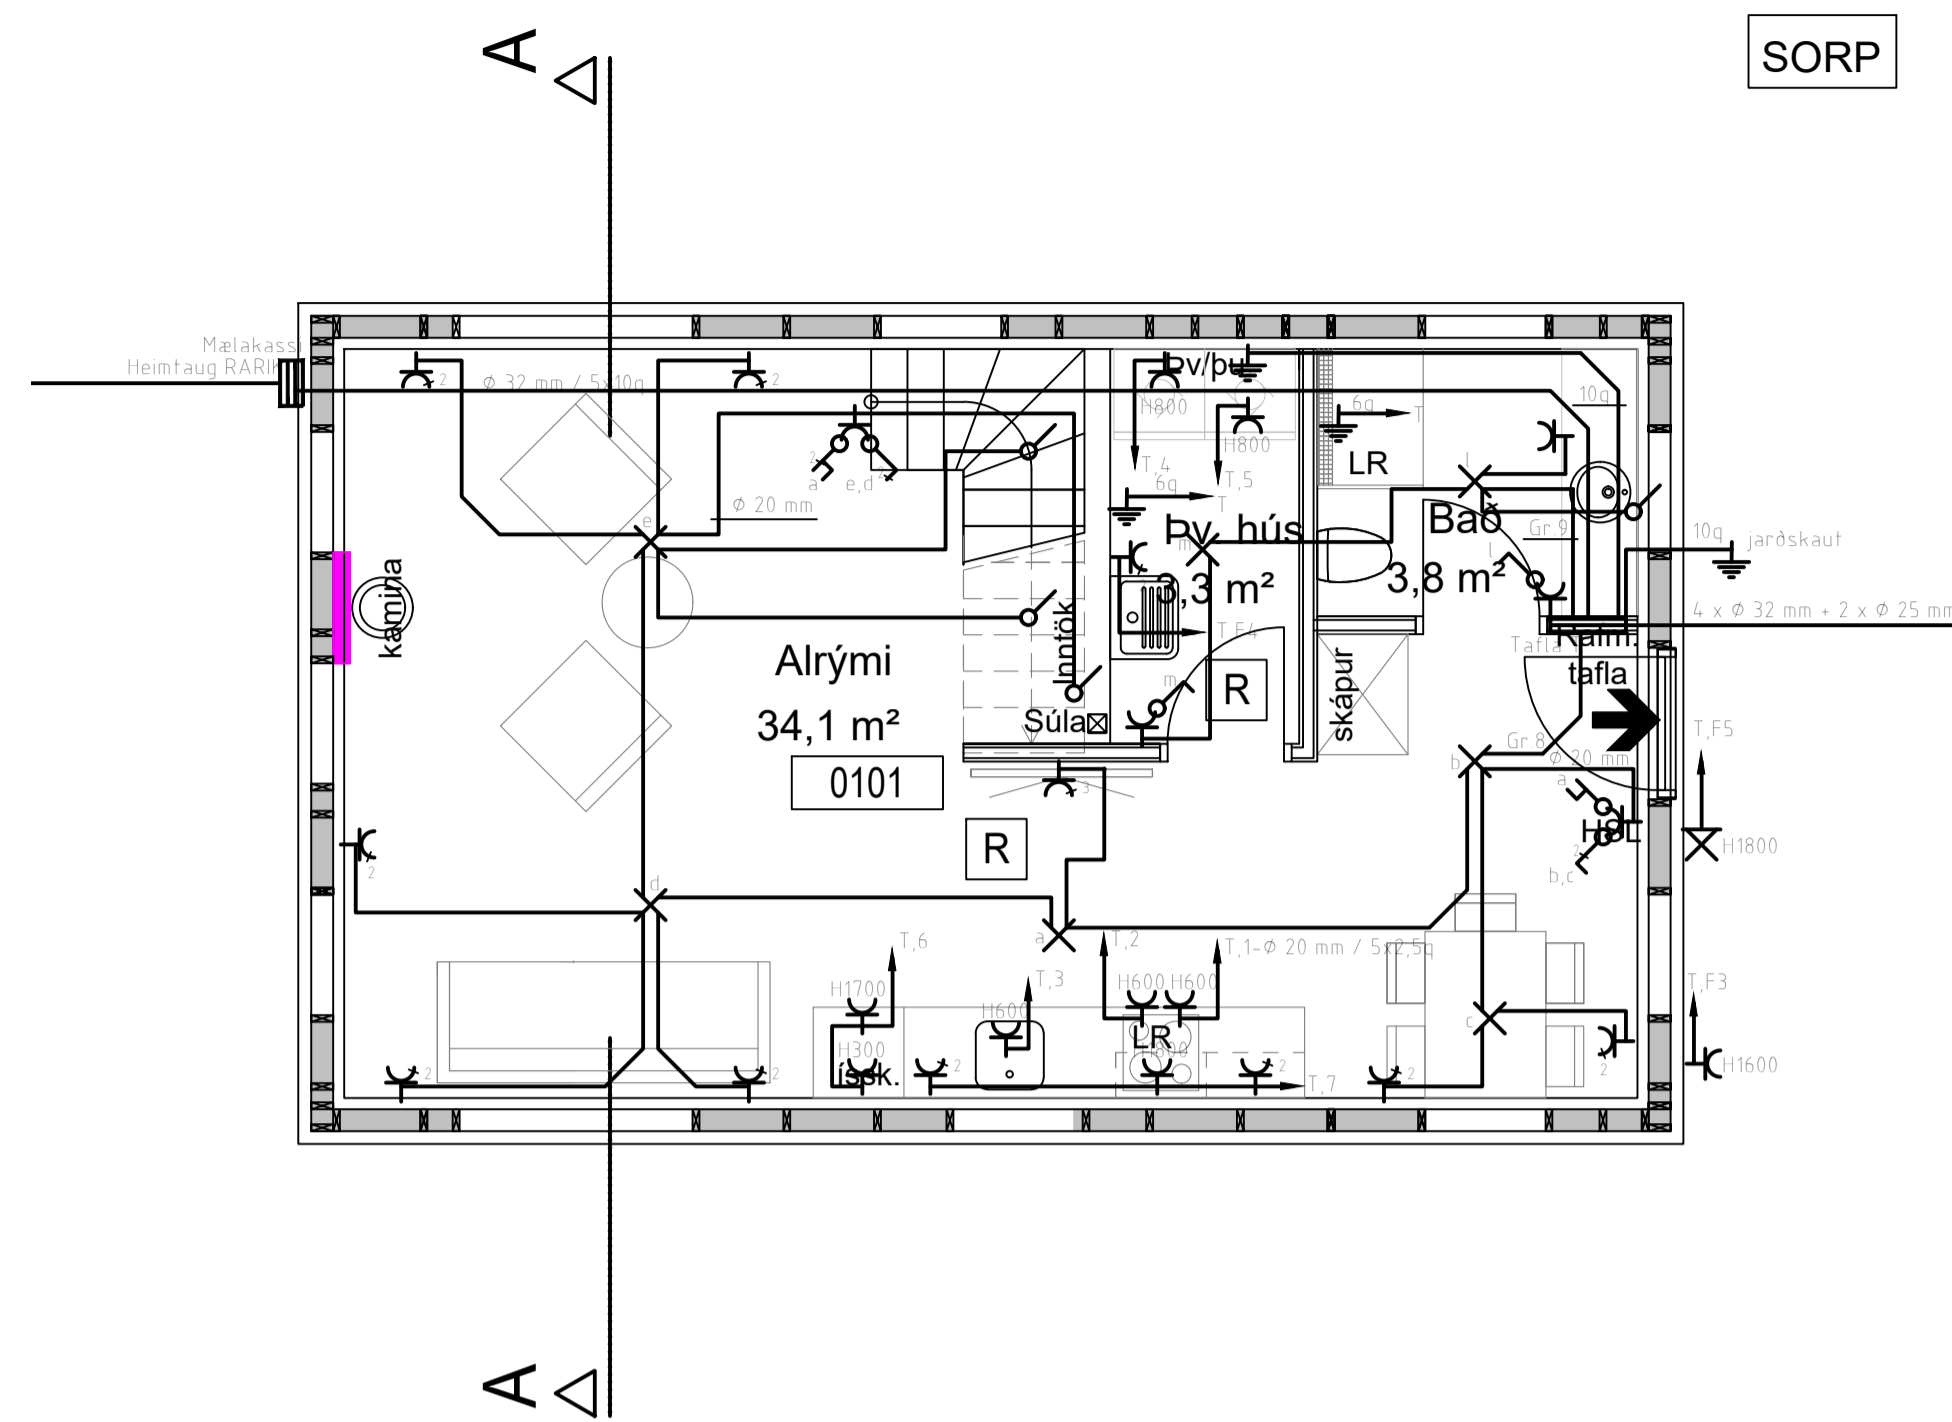

SORP

### SKÝRINGAR

- ÖLL RÖR ERIU  $\phi$  16 mm OG ÍDREGIN 1,5 mm<sup>2</sup>VÍR,
- HÆÐ ROFA FRÁ FULLFRÁGENGNI GÓLFI ER 1100 mm,
- HÆÐ LÁGSPENNI- OG SMÁSPENNTENGLA FRÁ FULLFRÁGENGNI GÓLFI ER 200 mm,
- HÆÐ TENGLA Í BADI, ÞVOTTAHÚSI, WC OG ELDHÚSI SKAL VERA 1100 mm,
- ÖLL MÁL ERIU Í MILLIMETRUM,
- MÁLSTRAIMIR ROFA SKAL VERA 10 A OG TENGLA 16 A,
- HÆÐIR ERIU MIÐAÐAR VIÐ FULLFRÁGENGIN GÓLF OG MIÐJA DÓS,
- HÆÐ TENGILS VIÐ ROFA SKAL VERA SÚ SAMA OG ROFANS,
- GREINAR ERIU EKKI SÝNDAR Í ÖLLUM TILVIKUM AÐ TÖFLU, EN ERIU ÞÁ MERKTAR VIÐKOMANDI TÖFLU DÆMI T.1 ER GREIN 1 FRÁ TÖFLU T.
- BEITA SKAL NÜLLIUN OG LEKASTRAIMSROFVÖRN SEM SNERTISPENNIÖRNUM,
- TAFLA T, ER AÐALTAFLA STAÐSETT Í ALRÝMI
- TAFLA T, SKAL VERA U.P.B. H x B x D 500 x 500 x 200.
- ÖLL RÖR FYRIR FJARSKIPTATENGLA SKILUJ VERA 20 mm.
- SPENNAFIRIR HALOGENLJÓS SKILUJ VERA MEÐ INNBYGGÐUM DIMMI OG STÝRT MEÐ ÞRÝSTIROFA
- DRAGA SKAL PLASTKAPAL AÐ ÚTILJÓSUM OG ÚTITENGLIUM
- ÖLL TÁKN ERIU TÁKNRÆN OG BER AÐ SAMRÆMA LAGNIR AÐ TÆKJUM OG EFTIR AÐSTÆÐIUM OG EFTIR SÉRTEIKNINGIUM
- HAFI SKAL TIL HLIPSJÓNAR MÁLSETTAR TEIKNINGAR AÐALHÖNNIÐAR ÞEGAR MÁLT ER FYRIR DÖSIUM OG VEGGIUM
- ÞAR SEM PÍPIUR ERIU LAGÐAR HLIÐ VIÐ HLIÐ Í LOFTIUM EDA VEGGIUM SKAL HAFI A.M.K. 30 mm BIL Á MILLI RÖR ÞANNIG AÐ STEYPA GETI RINNID NIÐUR Á MILLI
- MÁLHLIUTA LAGNA TÆKJA OG RAFBÚNADAR SKAL JARBBINDA VANDLEGA
- JARBBINDA SKAL PÍPIKERFI FYRIR HEITA OG KALDA-VATNSLOGN SKILA SKAL MÆLINGU AF JARBBINDINGU INNI OG SKAL HUN HIPFYLLA KRÖFIUR RAFVEITUNNAR

NEMA ANNARS SE GETIÐ

- ☐ Jarðtenging
- ☐ Tvöfaldur tengill
- ☐ Einfaldur tengill
- ☐ Rofi
- ☐ Vegg ljós
- ☐ Loftljós
- ☐ Samrofi
- ☐ Tvöfaldur rofi
- ☐ Loftnetstengill
- ☐ Tafla / mælakassi
- ☐ Krossrofi
- ☐ Símatengill
- ☐ Hreyfiskynjari öryggskerfi
- ☐ Reyfiskynjari
- ☐ Þjalla
- ☐ Handboði
- ☐ Þrýstirofi
- ☐ Ljósdeyfir
- ☐ Rör upp á næstu hæð
- ☐ Rör niður á næstu hæð
- ☐ Rör gegnum hæð
- ☐ Rofi og tengill í sömu hæð (1100 mm)
- ☐ Tölvutengill
- ☐ Hreyfiskynjari á vegg
- ☐ Hreyfiskynjari á loft 360°
- ☐ Neyðartjós
- ☐ Út
- ☐ Spennir fyrir halogenljós
- ☐ Reyfiskynjari með hljóðgjafa í sokkli
- ☐ Hátalaratengill
- ☐ Segullæsing
- ☐ Tainaborð
- ☐ Hreyfiskynjari
- ☐ Myndavél

Bláðstærð - A3 1:100 / A1 1:50

HÖNNIÐIÐIR

Þór Stefánsson

YFIRFARIÐ

Þór Stefánsson

SAMÞYKKT

KT

*Þór Stefánsson 21/2021-3749*

BREYTINGAR

VERKHEITI

Fristundahús  
Skógarskarð  
Gnúpverjahreppi

VERKHLUTI

Lágspennulagnir, skýringar,  
snið og afstöðumynd


Mkv:1:50 / 1:500




RAFLAGNATEIKNINGAR  
ÞÓR STEFÁNSSON RAFIÐNFRÆÐINGUR  
EYRAVEGI 32 SELFOSSI SIMAR 482 3480 & 897 8718  
NETFANG: raf@teikn@gmail.com FAX 482 3364



ÁRTIUN AÐALHÖNNIÐAR

ÚTPRENTAÐ: 18.11.2022 14:36:00  
SÍÐAST VISTAÐ: 16.11.2022 21:25:20  
TÖLVIUNAFN: Rafloagn 22 11-2607.dwg  
SLÓÐ: F:\OD\Verk\Gluggagerðin\Skógarskarð\Teikn  
VERKNÚMUR: 2607-2022-082 BLAÐ: 1 af 2  
DAGSETNING: 10 nóvember 2022

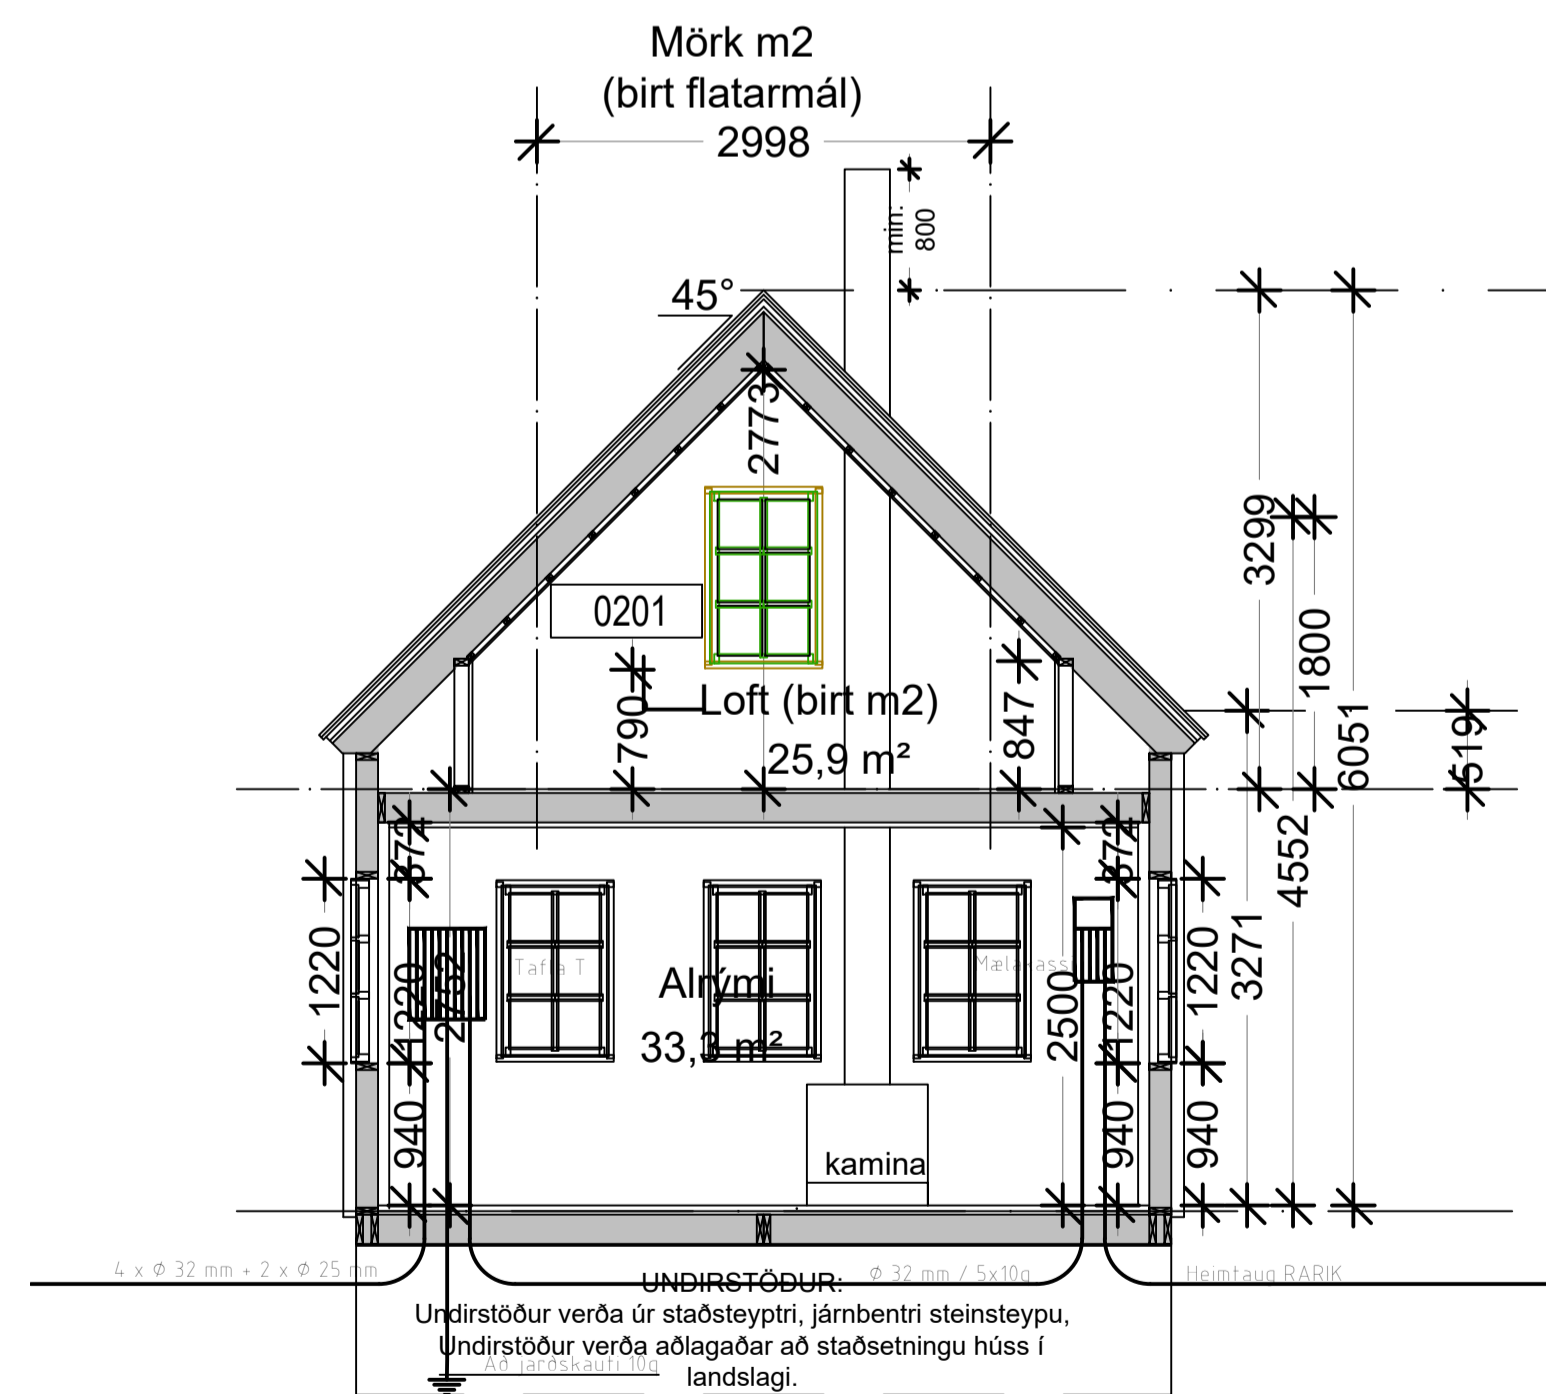


UNDIRSTÖÐUR:  
Undirstöður verða úr staðsteyptri, járnbennti steinsteypu.  
Undirstöður verða aðlagðar að staðsetningu húss í landslagi.


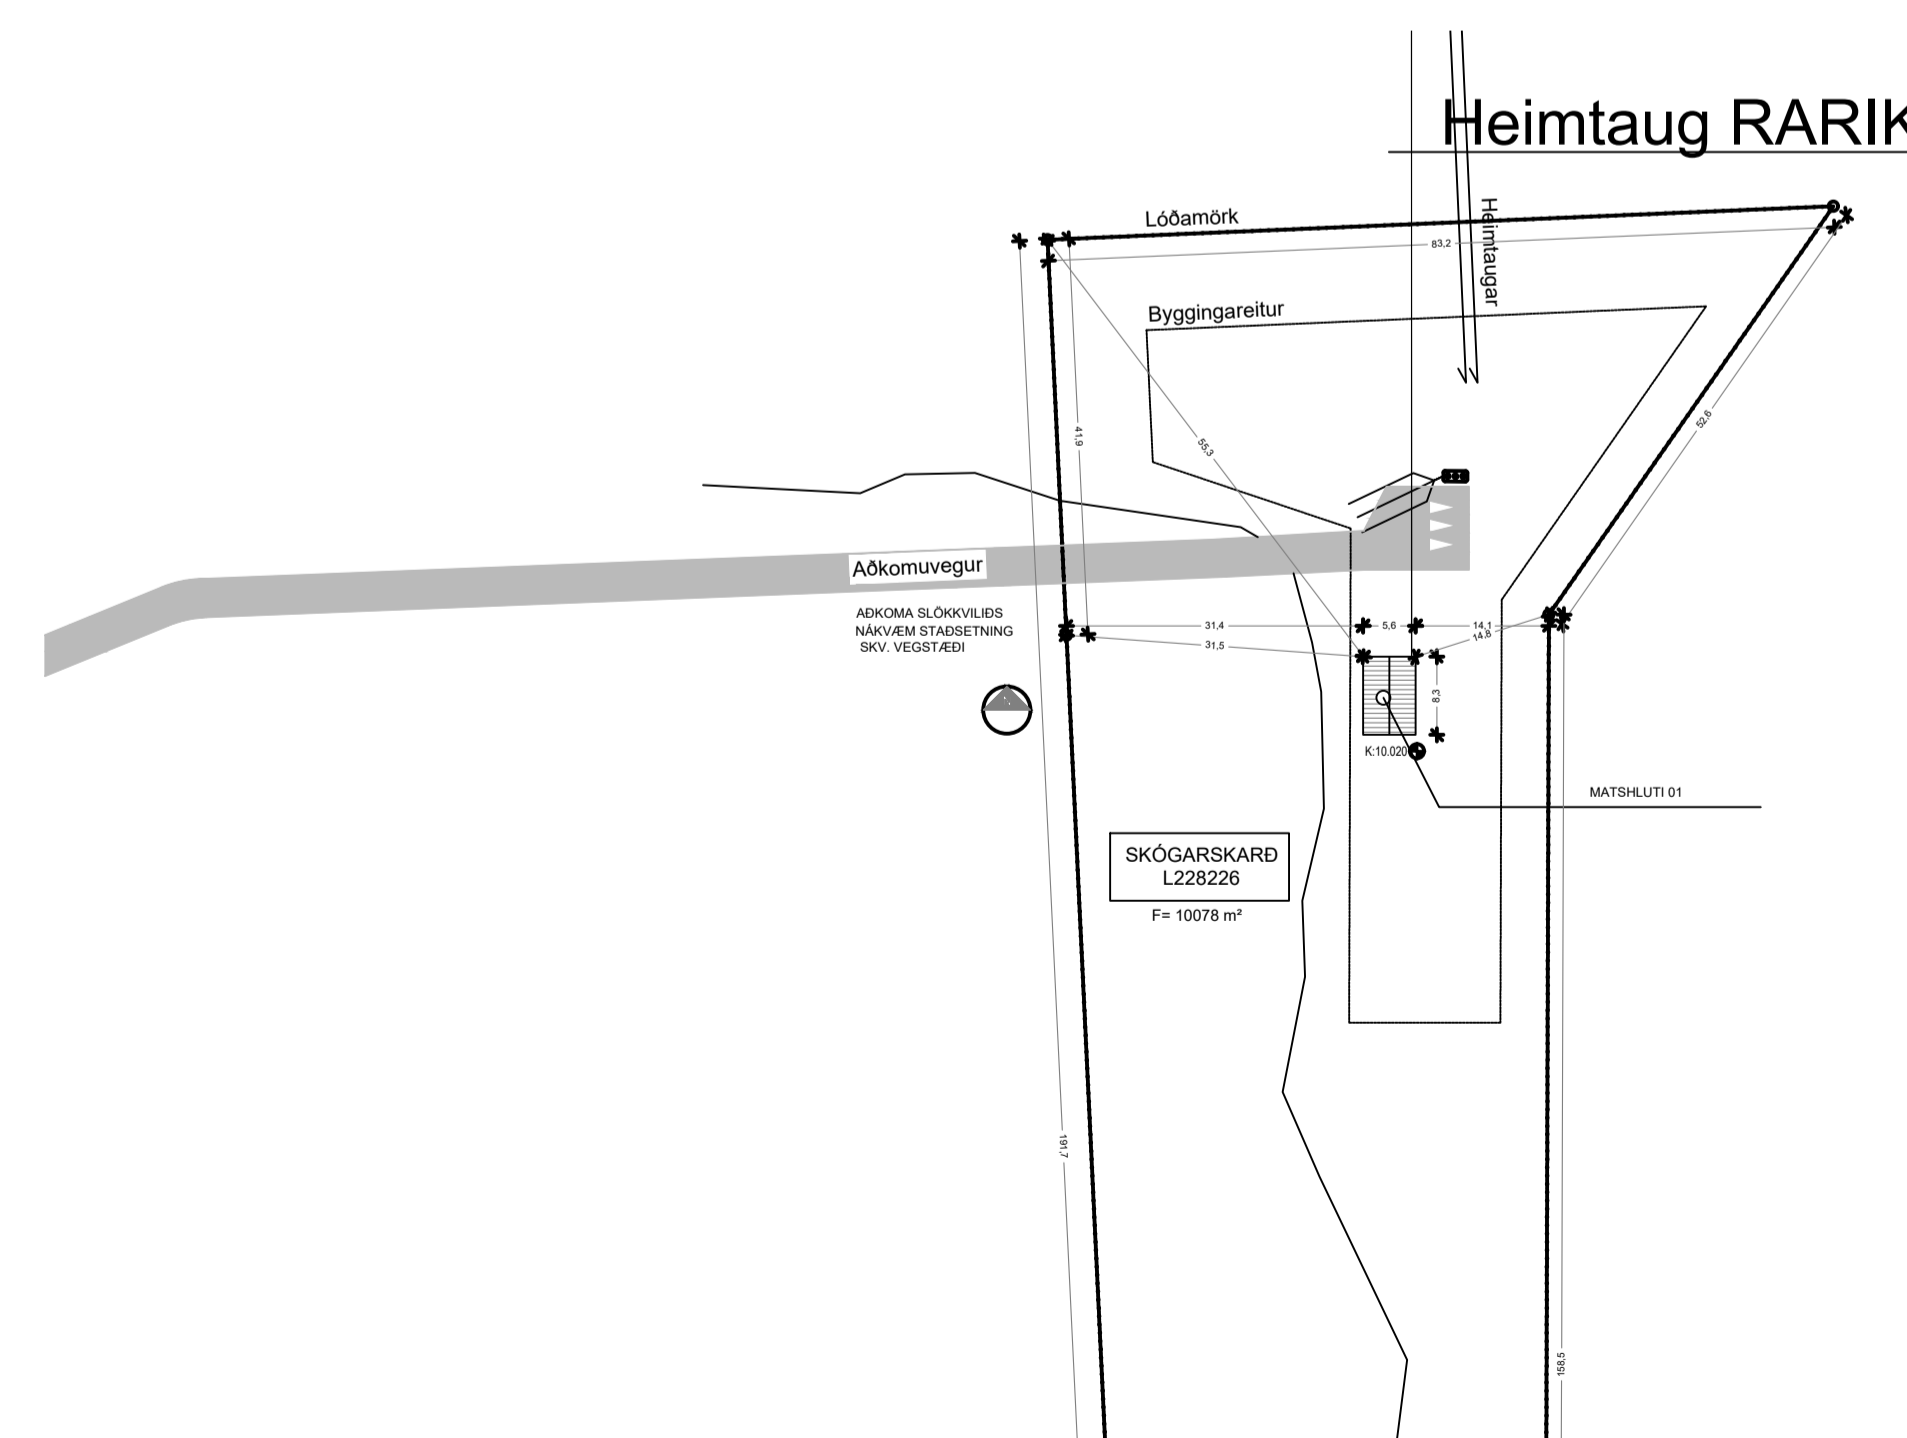


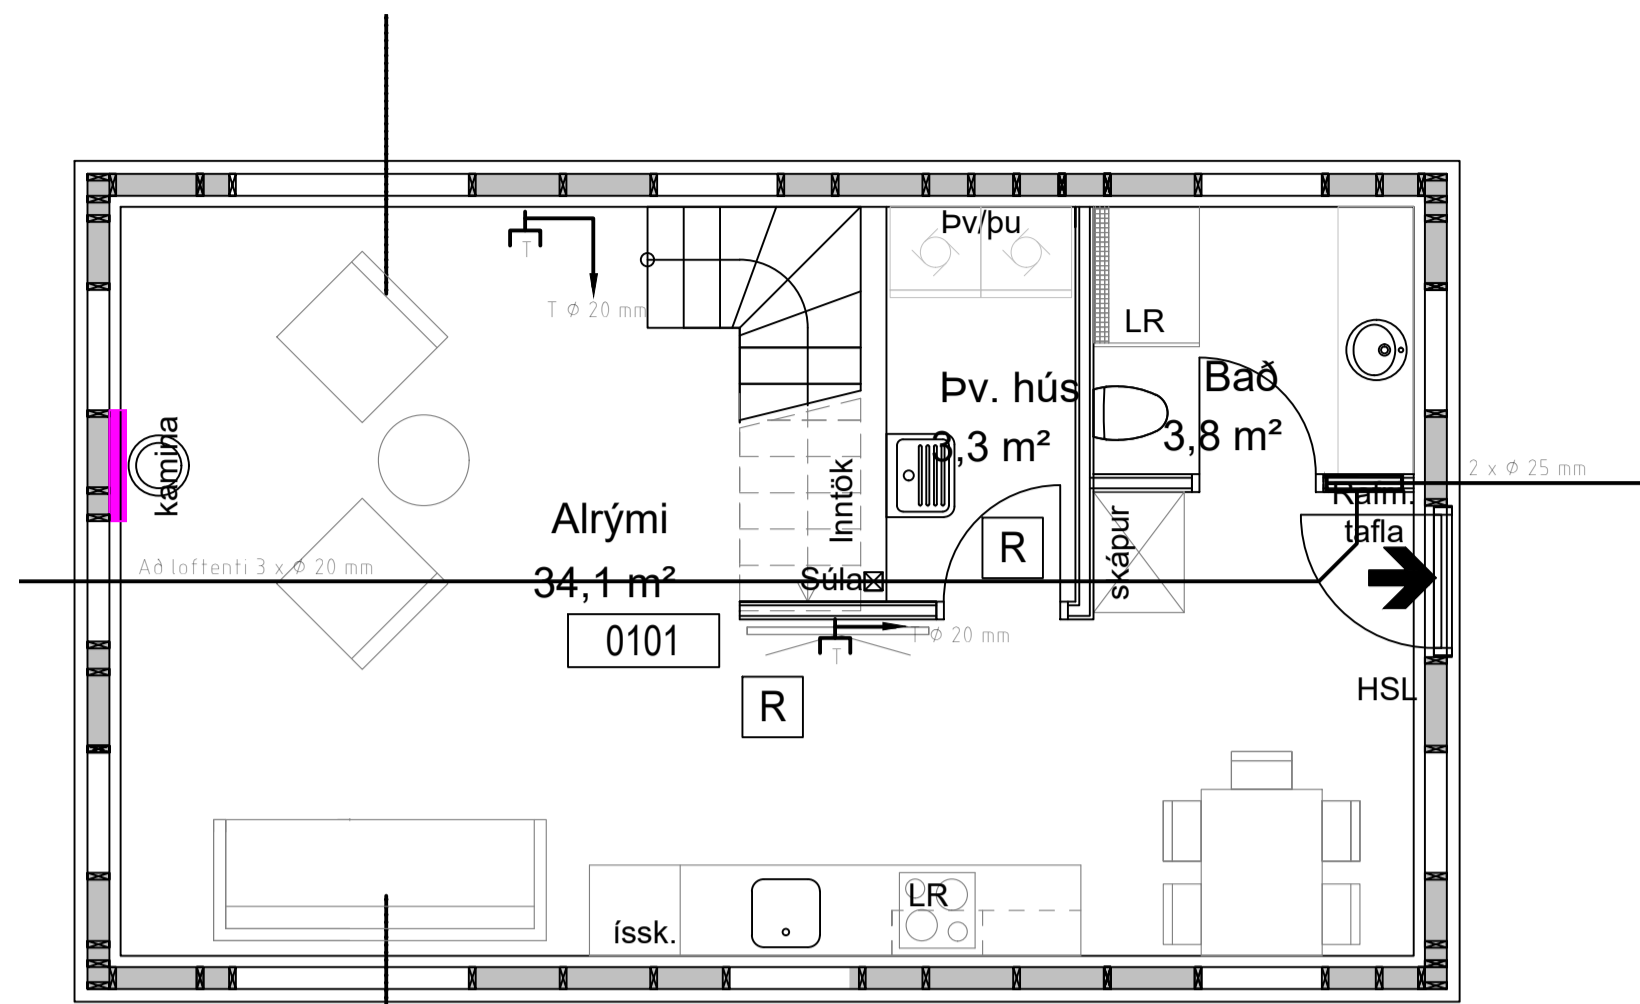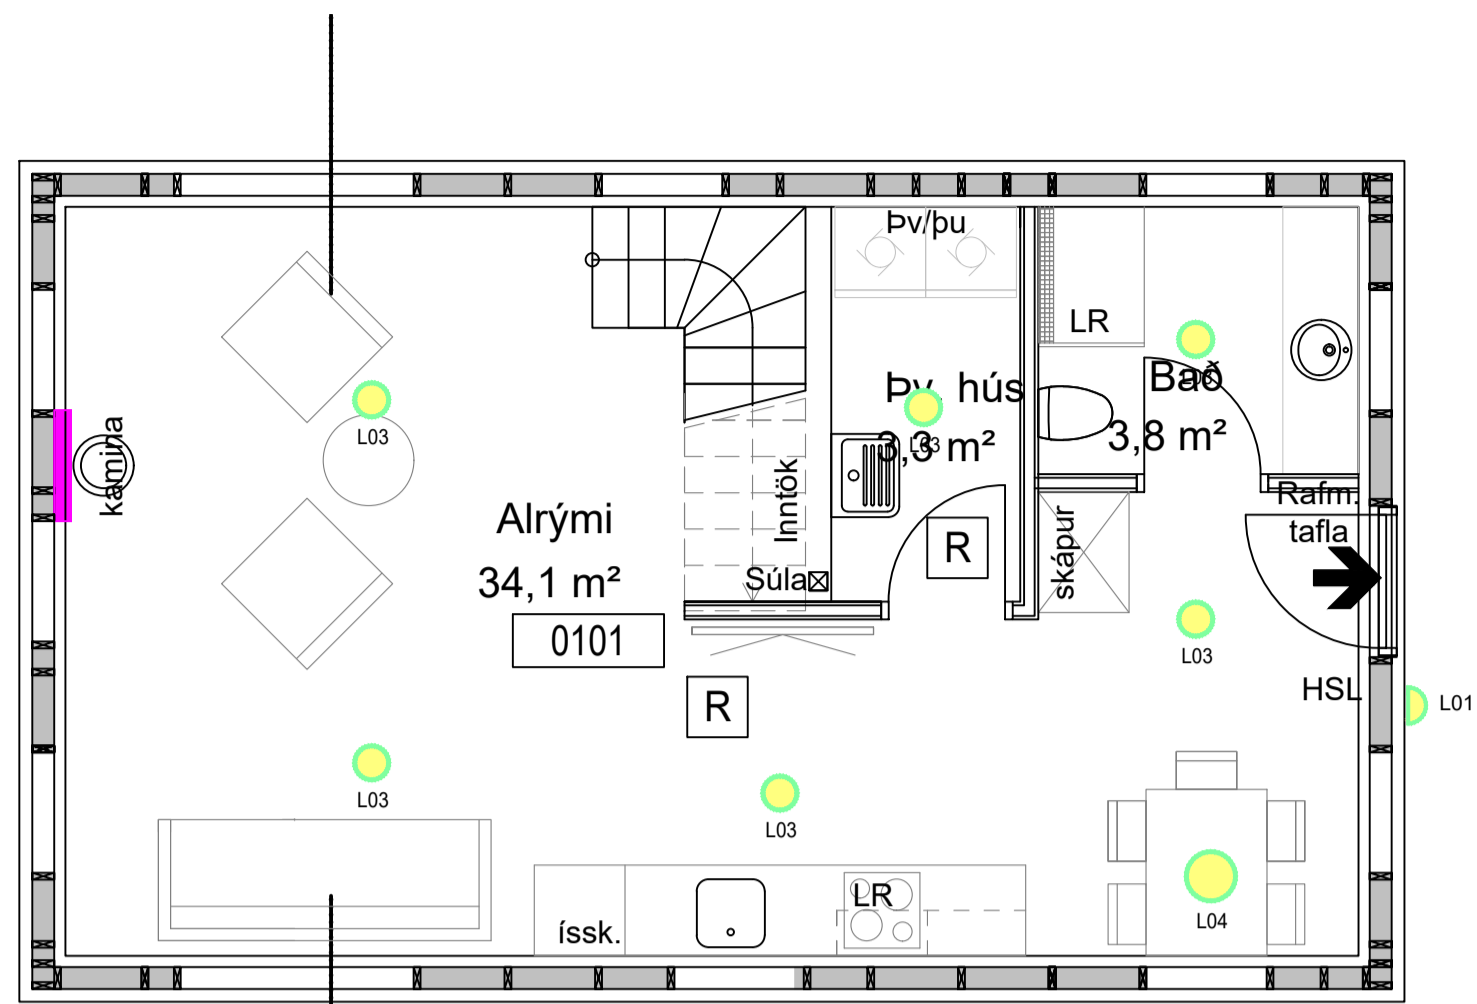

Loft (birt m2)  
25,9 m<sup>2</sup>

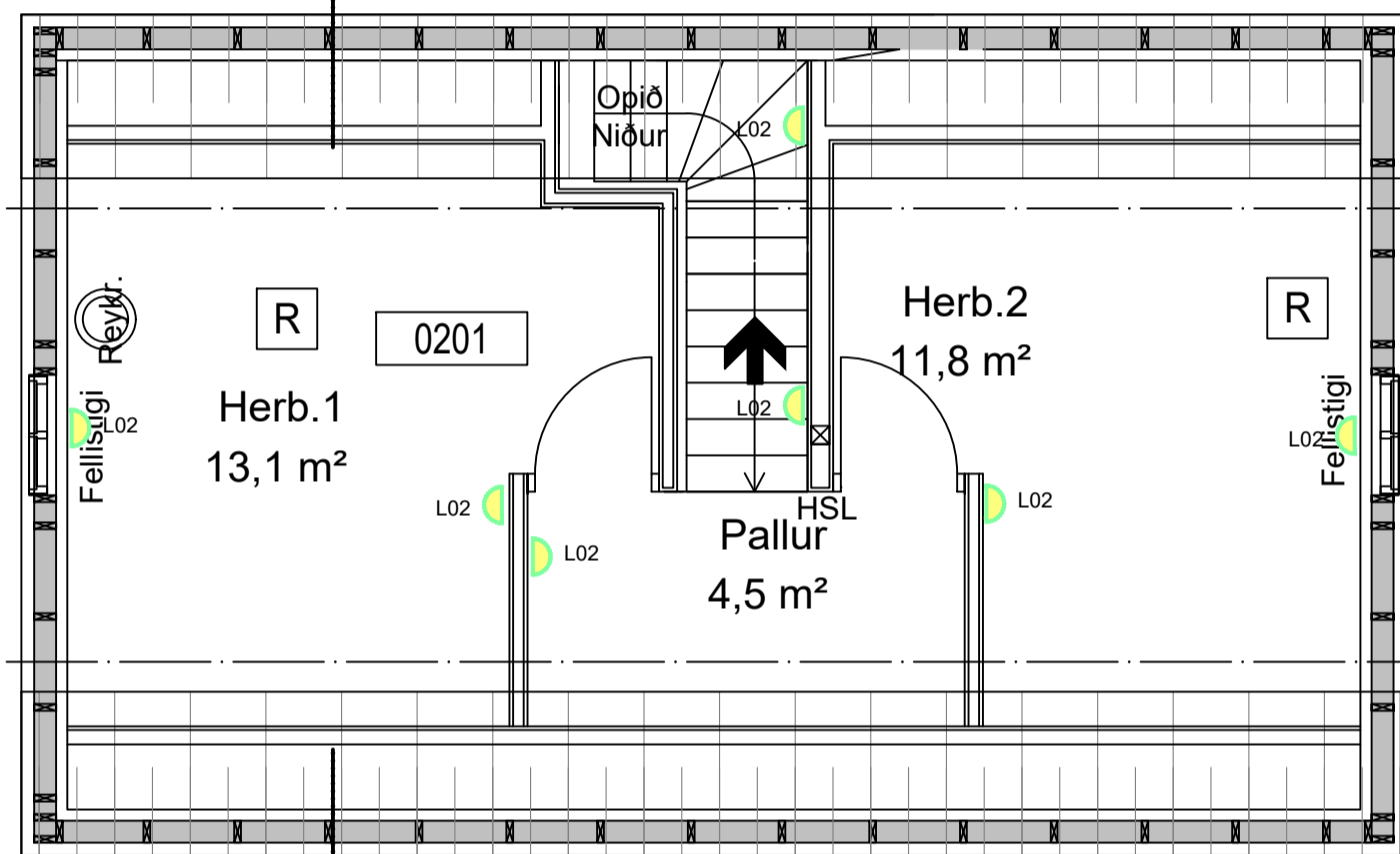

Loft (birt m2)  
25,9 m<sup>2</sup>

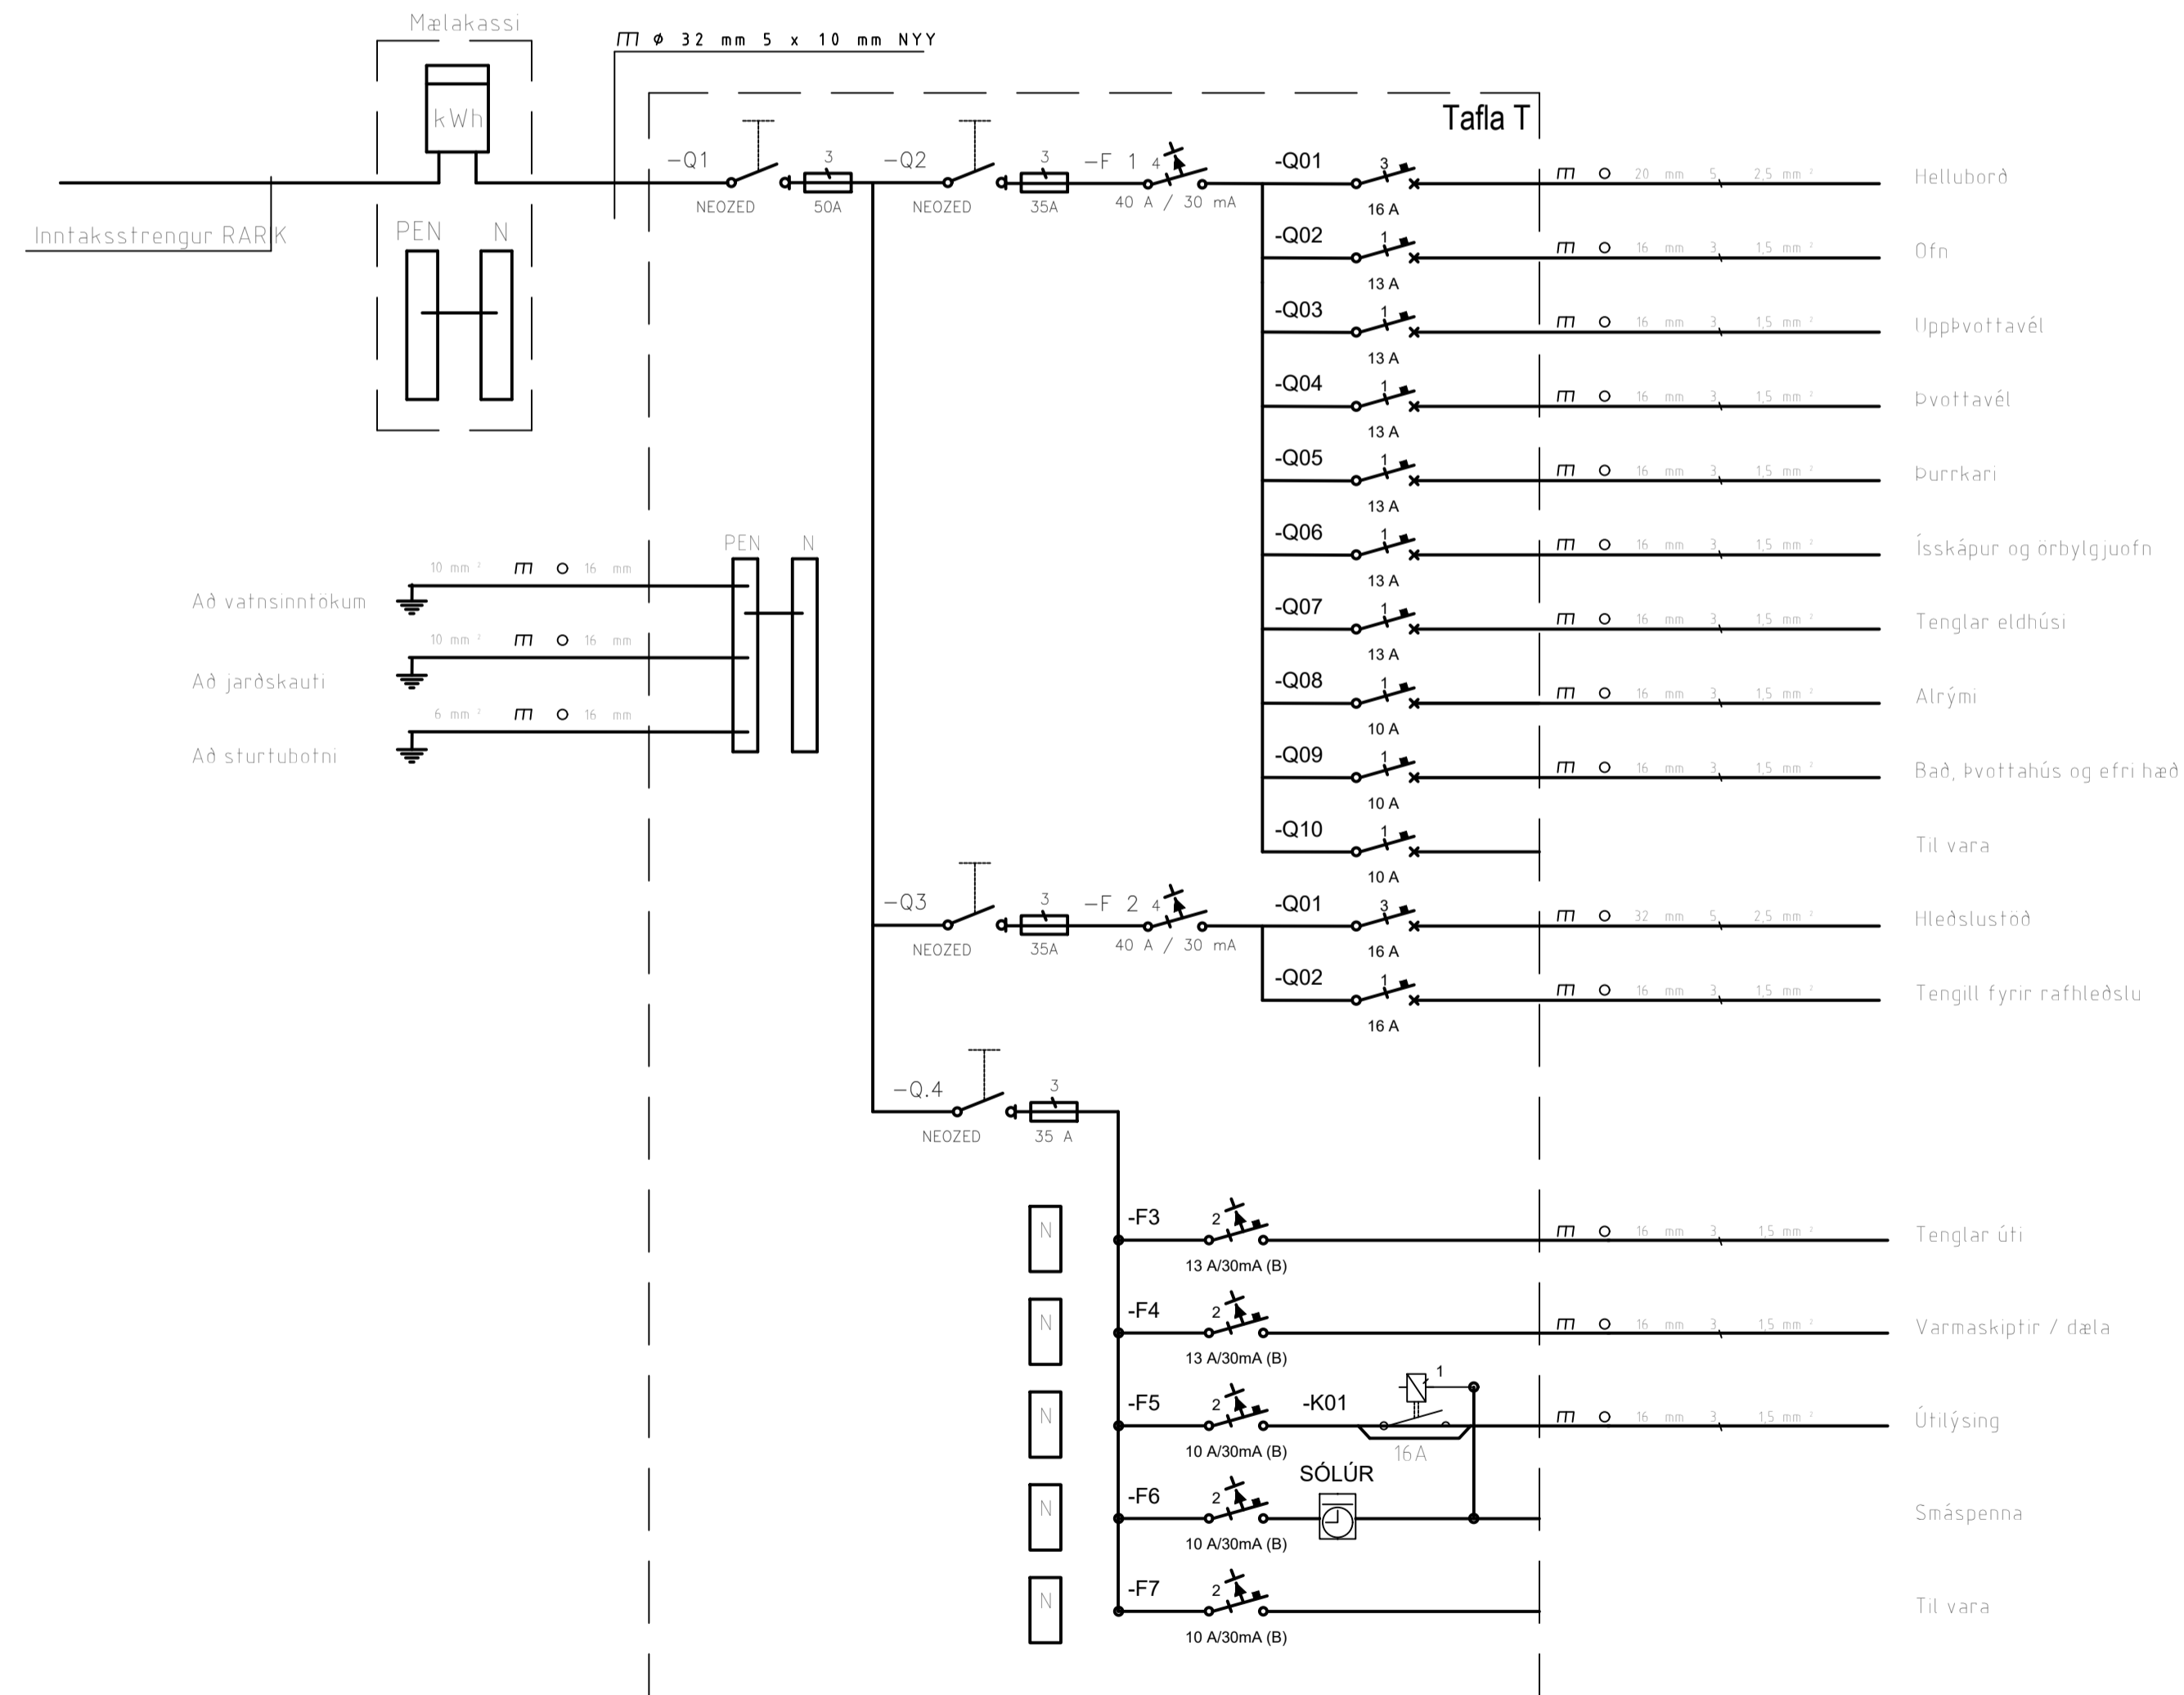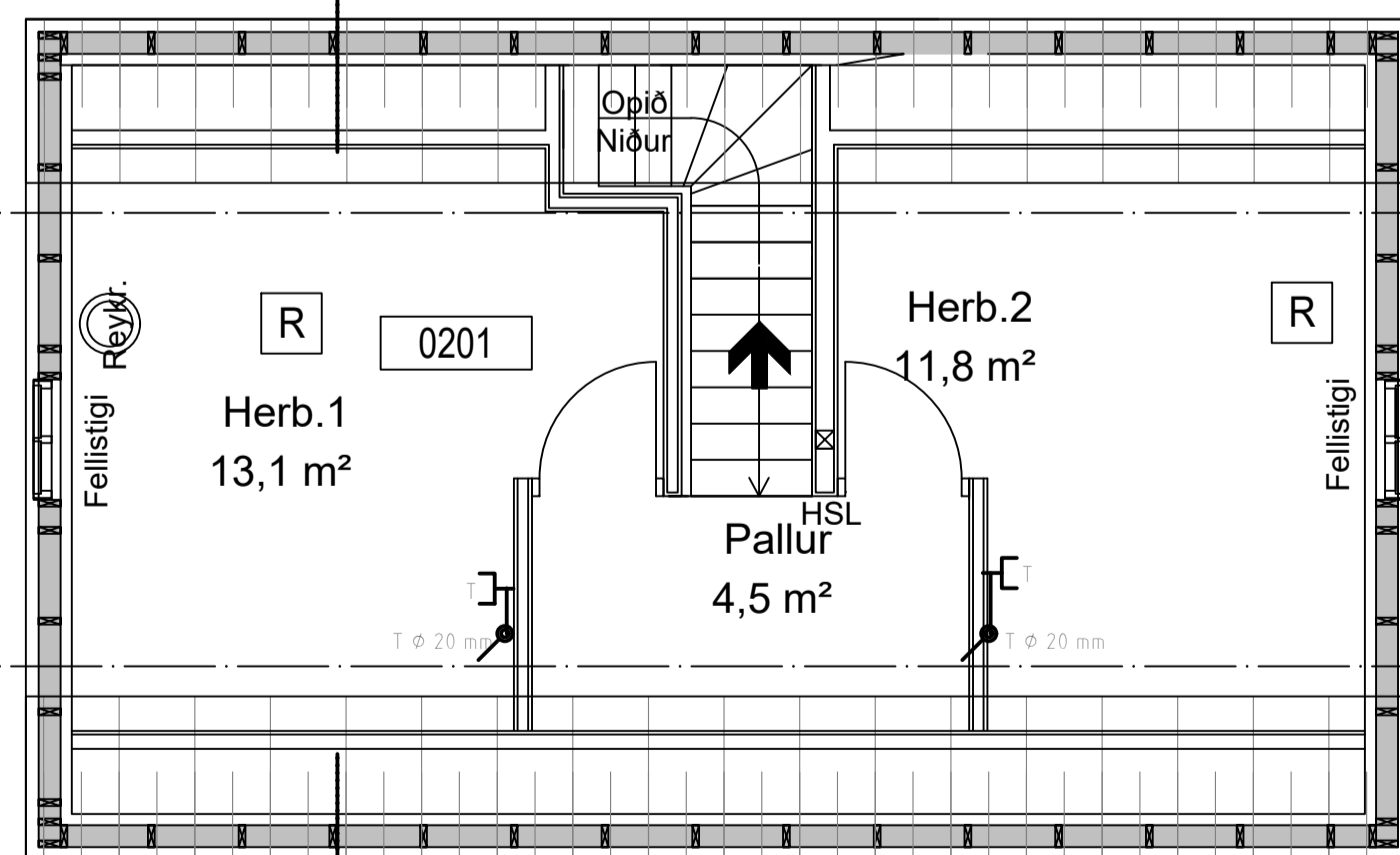

Bláðstærð - A3 1:100 / A1 1:50

HÖNNIÐIÐ:

Pór Stefánsson

YFIRFARIÐ:

Pór Stefánsson

SAMÞYKKT:

Pór Stefánsson 21261-3749

BREYTINGAR:

VERKHEITI:

Frístundahús

Skógarskarð

Gnúpverjahreppi

VERKHLUTI:

Einlín mynd, lamplan

og smáspennulagnir

Mkv:1:50



RAFLAGNATEIKNINGAR

PÓR STEFÁNSSON RAFIÐNFRÆÐINGUR

EYRAVEGI 32 SELFOSSI SIMAR 482 3480 & 897 8718

NETFANG: rafteikn@gmail.com FAX 482 3364

ÁRITIUN AÐALHÖNNIÐAR

ÚTPRENTAÐ:

18.11.2022 14:36:05

SÍÐAST VISTAÐ: 16.11.2022 21:25:20

TÖLVIÐNAFN: Rafloagn 22 11-2607.dwg

SLÓÐ: F:\OD\Verk\Gluggagerðin\Skógarskarð\Teikn

VERKNÚMUR

2607-2022-82

DAGSETNING: 10 nóvember 2022

BLAÐ

2 af 2