


1 Grunnmynd
1:50

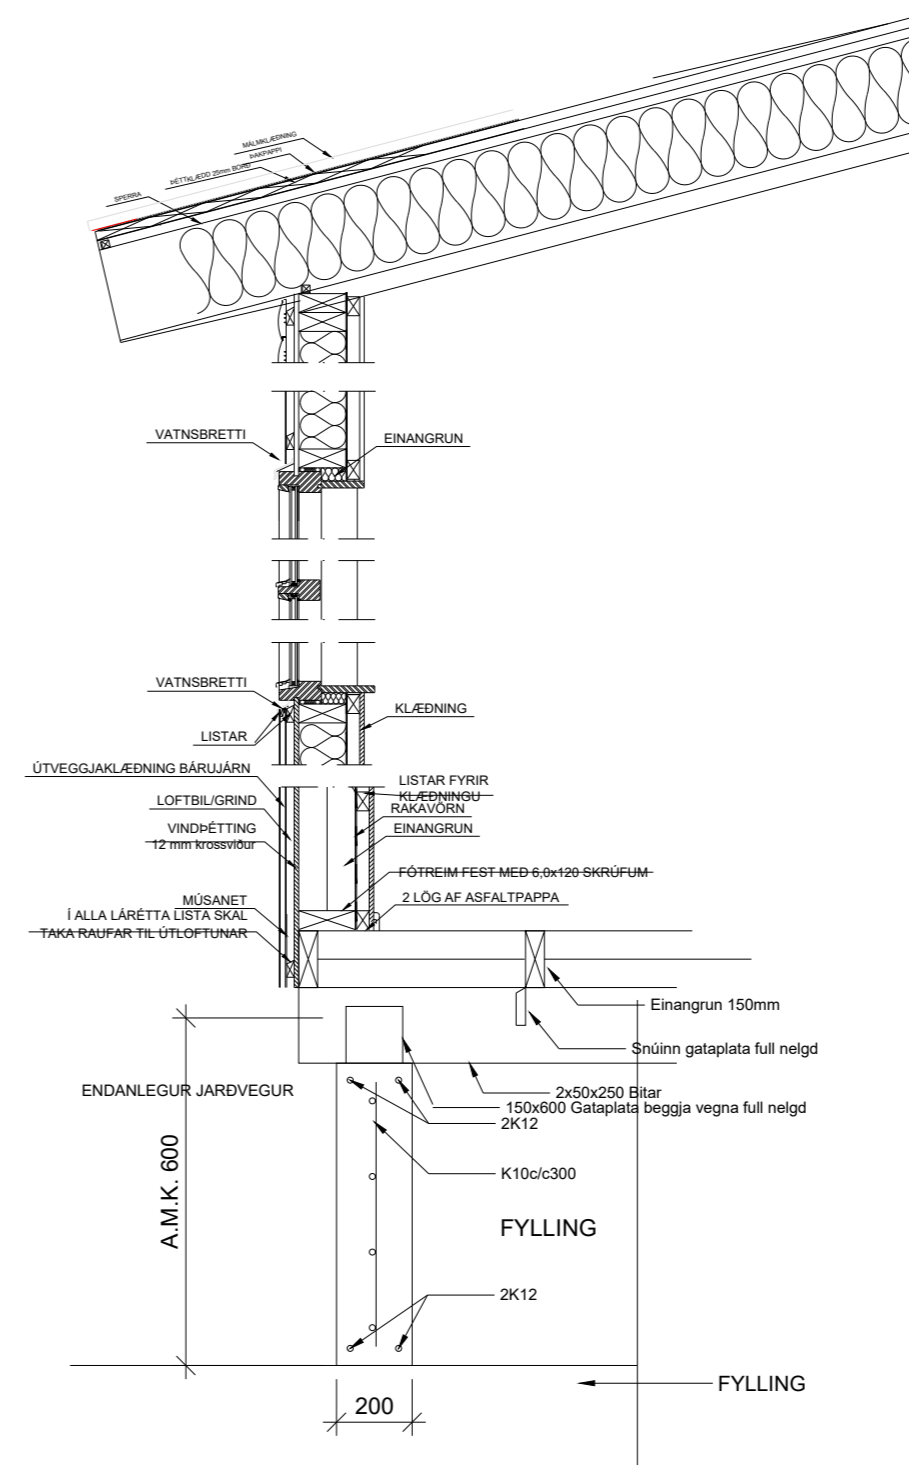

2 Snið
1:20

Skýringar.
 Steypugæði skulu vera C-25 og stálgæði S-500
 Mesta álag á grunn er 100t/m² eða 1MN/m² þar sem um er að ræða klöpp eða harða móhelli.
 Öll lengdarmál eru í mm. Hæðarkvótar eru í m.
 Hæð sökkla skulu vera að lágmarki 600mm uppá efri brún á plötu.
 Athygli skal vakin á nauðsyn þess að fyllt sé nokkuð jafnt utan og innan við sökkulveggi.
 Þess skal vandlega gætt að efni sem notuð eru í steypu valdi ekki frost- eða alkalískemmdum.
 Í öllum atriðum skal farið eftir ísl. byggingareglugerðum.

Járna skal sökkla með 2K12 að ofan og neðan
 Ef hæð sökkla fer yfir 1300mm frá efribrún á plötu skal binda lóðrétt og lárétt járn með K10-300.
 Skeytilengd járna skal minnst vera 600mm.
 Járnskausklemmur skulu vera á neðri K12 járnunum.

Upprunalegur hönnuður:

A 3.10.22 ÞM Uppfærðar teikningar ÞM 3.10.22
 Útg. Tilv. Dags. Teikn. Skýring / Breyting. Samb. vk. Dags.
 *Tilvísun: ÚTR: útgáfa innri rýni, ÚSV: útgáfa samb. verkkaupa, ÚTF: útgáfa til framleiðanda,
 ÚTB: útgáfa /byggingarnefnd, ÚTV: útgáfa verkefningar

Lárus og Jóna
 VERKKAUPI / EIGANDI
Íbúðarhús
 TEGUND VERKS

Skagamýri 2a, 805 Selfoss
 GATA/STADSETNING

Sökkjar
Grunnmynd og
snið

LANDNÚMER: L233653
 STAÐGR.: 8719-1-80120021
 MHL: 01
 MKV.: 1:50
 BLÁÐSTÆRD: A2
 ÚTGÁFA DAGS: 8.8.2022
 STOFN DAGS: 26.7.2022
 TEIKNAD: ÞM
 YFIRFARID: ÞM

220726 - 07 - - A - - 201 - -
 VERKNR. MAPPA SVÆÐI ÁBYRGÐ SFB NR. RADNR. ÚTGÁFA

Þorgeir Margeirsson, Dipl.-Ing.
 kt: 160777-3629
 Byggingarverkefningur




TOGSON ehf kt. 450307-2540

Norðurgarður 23 | 230 Reykjanesbær | S: 8336310 | togson@togson.is


© TOGSON
 ÖLL AFNOT OG AFRITUN TEIKNINGAR AÐ HLUTA EÐA Í HEILD ER HÁÐ SKRIFLEGU LEYFI HÖFUNDA

Frágangur sökkuljarðskauts

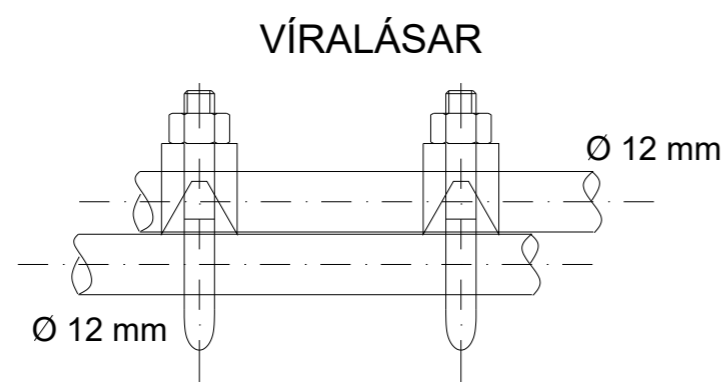


VÍRALÁSAR
Samtenging steyputeina.
Setja skal tvo vírlása
á hver samskeyti

Tengja skal saman tvö neðstu járin í sökkulveggjum
allan úthringinn og að upptaki í tengibox.

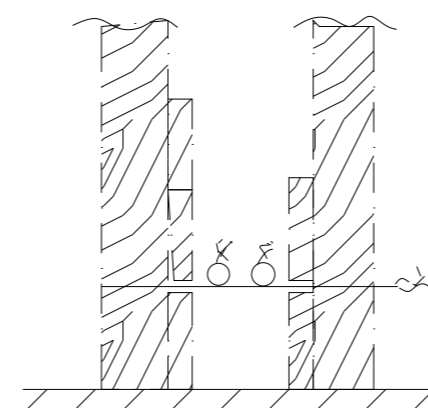

SNIÐ Í SÖKKULVEGG

Sýnd eru 2 neðstu steypu-
styrktarjárn í steypumóti
ofan á neðstu mótavírurum.

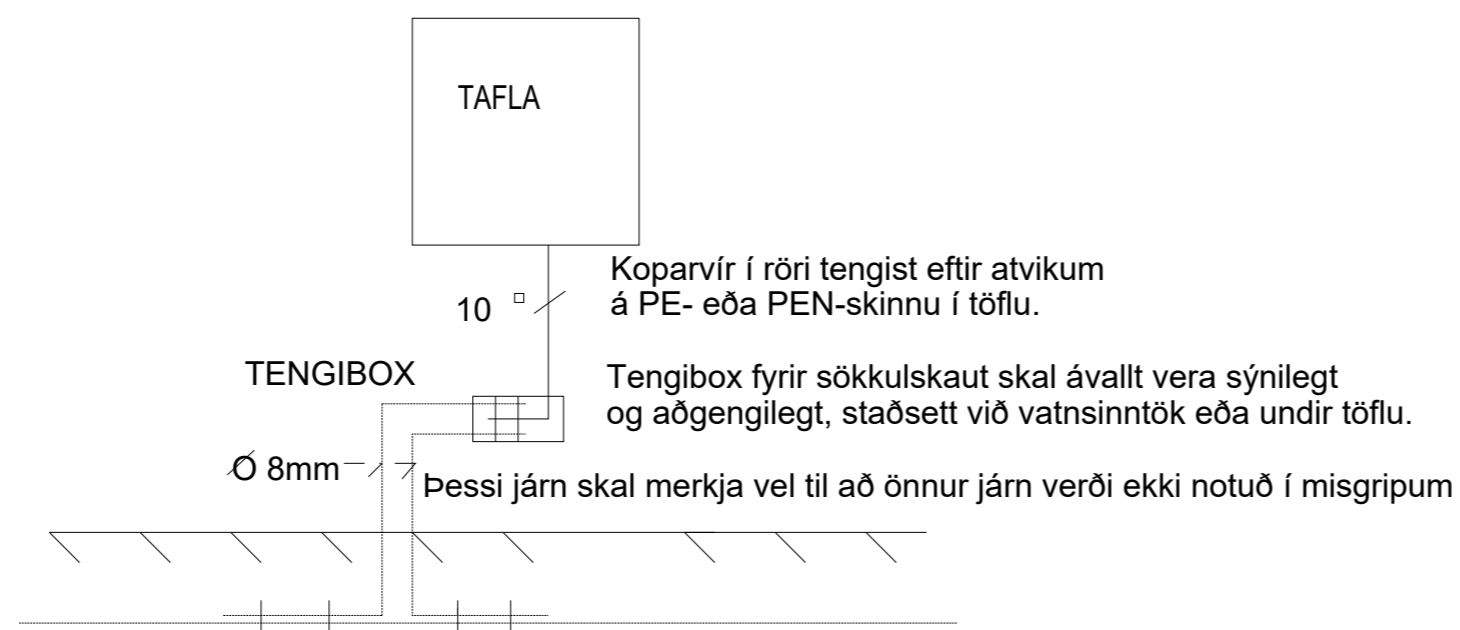

SNIÐ AF TÖFLUVEGG

Upprunalegur hönnuður:

A 3.10.22 PM Uppfærðar teikningar PM 3.10.22
Útg. Tilv. Dags. Teikn. Skýring / Breyting. Samb.vk. Dags.
*Tilvísun: ÚTR: útgáfa innri rýni, ÚSV: útgáfa samb. verkkaupa, ÚTF: útgáfa til framleiðanda,
ÚTB: útgáfa / byggingarnefnd, ÚTV: útgáfa verkeikningar

Lárus og Jóna

VERKKAUPI / EIGANDI

Íbúðarhús

TEGUND VERKS

Skagamýri 2a, 805 Selfoss

GATA/STAÐSETNING

Jarðskautsteikning

LANDNÚMER: L233653
STADGR.: 8719-1-80120021
MHL: 01
MKV.: 1:50
BLADSTÆRD: A2
ÚTGÁFA DAGS: 8.8.2022
STOFN DAGS: 26.7.2022
TEIKNAD: PM
YFIRFARID: PM

220726 - 07 - - A - - 202 - -
VERKNR. MAPPA SVÆÐI ÁBYRGD SFB NR. RADNR. UTGAFA

Borgeir Margeirsson, Dipl.-Ing.

kt: 160777-3629

Byggingarverkefndingur



TOGSON ehf kt. 450307-2540

Norðurgarður 23 | 230 Reykjanesbær | S: 8336310 | togson@togson.is

© TOGSON

ÖLL AFNOT OG AFRITUN TEIKNINGAR AÐ HLUTA EÐA Í HEILD ER HÁÐ SKRIFLEGU LEYFI HÖFUNDA