
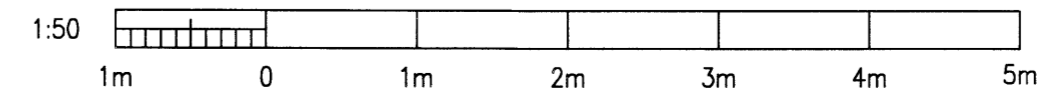
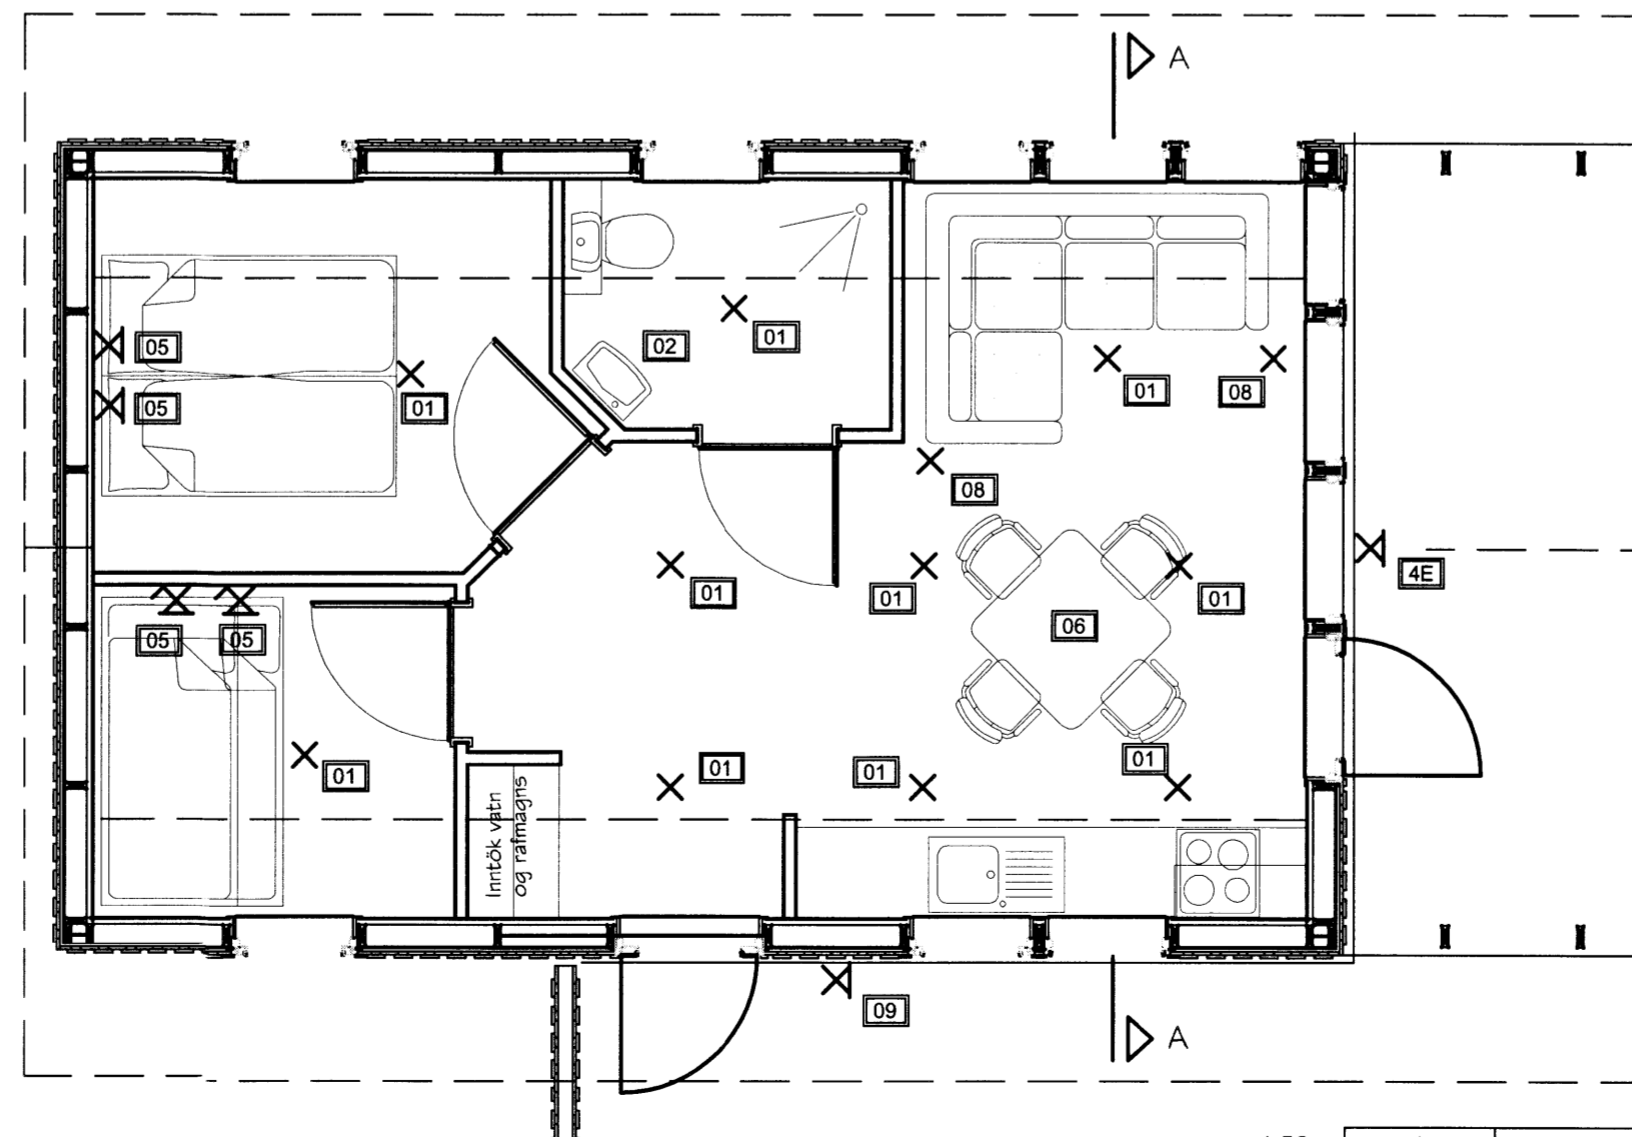


TAFLA TA.0 - 3N 400/230V 50Hz

TAFLA TA.1

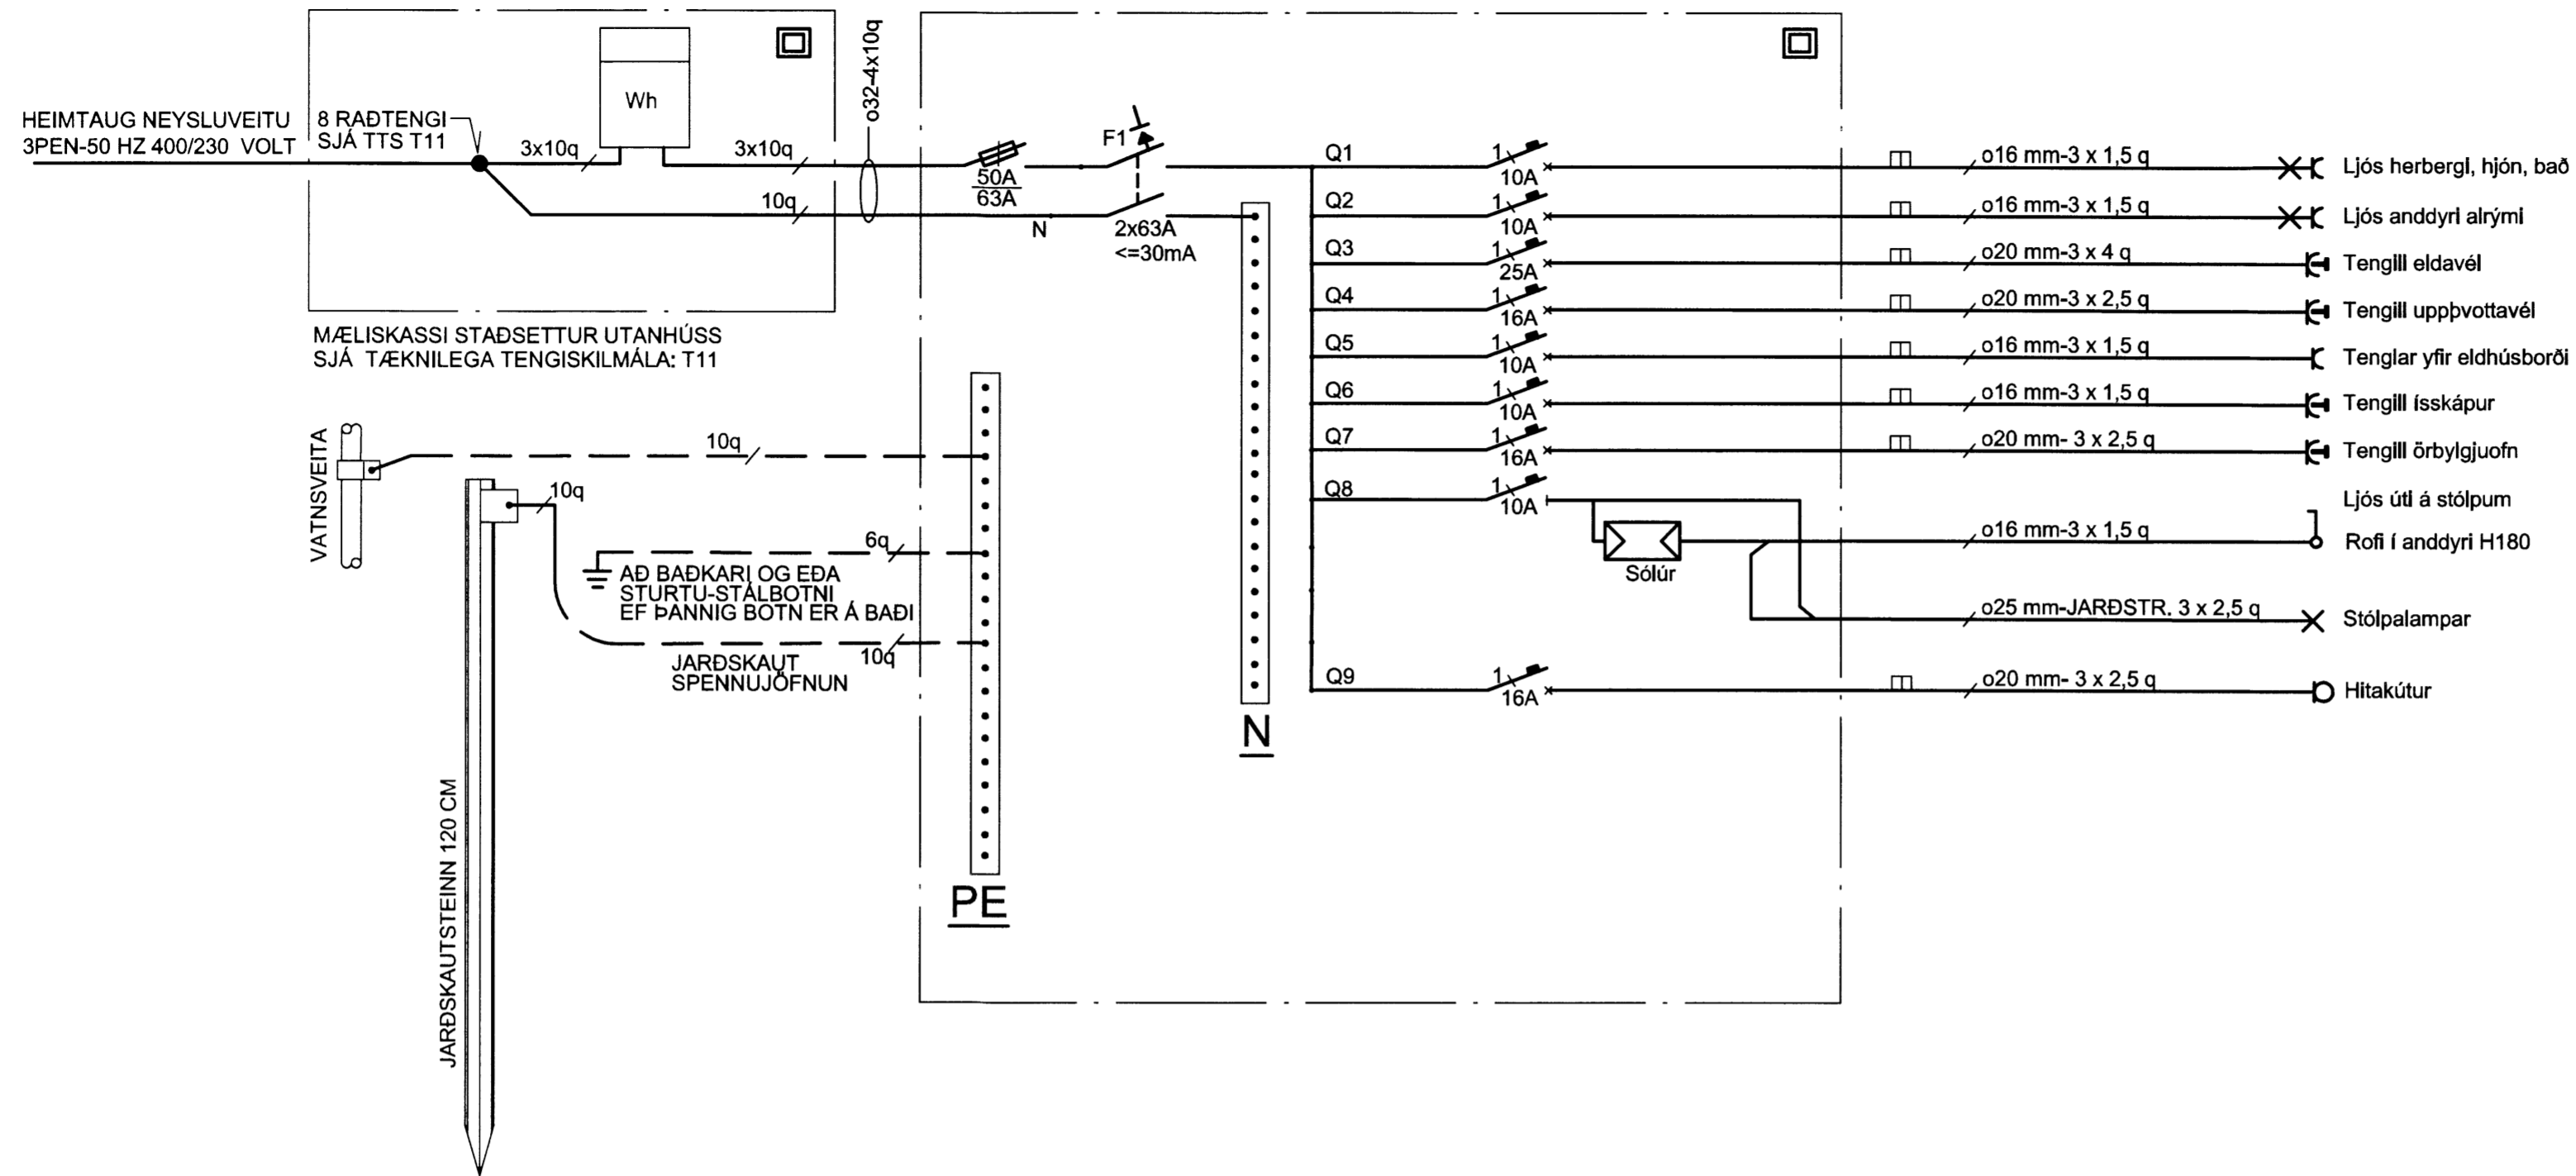

BYGGINGAFULLTRÚI

Aðalhönnuður Magnús H Ólafsson arkitekt
Kennitala: 150550 4759

Br.	Dags.	Breyting	Br.	Sp.

Lóð 1, Stórahofi, Skeiða og
Grúpverjahreppi. Land nr. 203207

RAFLAGNIR
GRUNNMYND LAMPAR EINLÍNUMYND

BYKO LJÓSTÆKNI ehf. RAFLAGNATEIKNINGAR
Magnús Siguroddsson rafmagnstækni.
Löggildur raflagnahönnuður, Sóltúni 28,
105 Reykjavík. Kt. 011241 7519,
Tp: mgs@ljostækni.is Sími: 896 0559

Hannað: MS Telknað: MS Yfirfarið: MS

Samþykkt: *[Signature]* Kt.: 011241 7519

Tölvuskrá: 2015\verkefni\BYKO rammahús\Stórahofi\lóð 1

Mkv. 1:50 Bláðestarð: A2

Dags. 28.4.2015 Nr: LT240415 1/3

5373