


Skjallegging og Byggingarfulltrúi
 Yfirfarið
 26. apríl 2015
 Byggingarfulltrúi

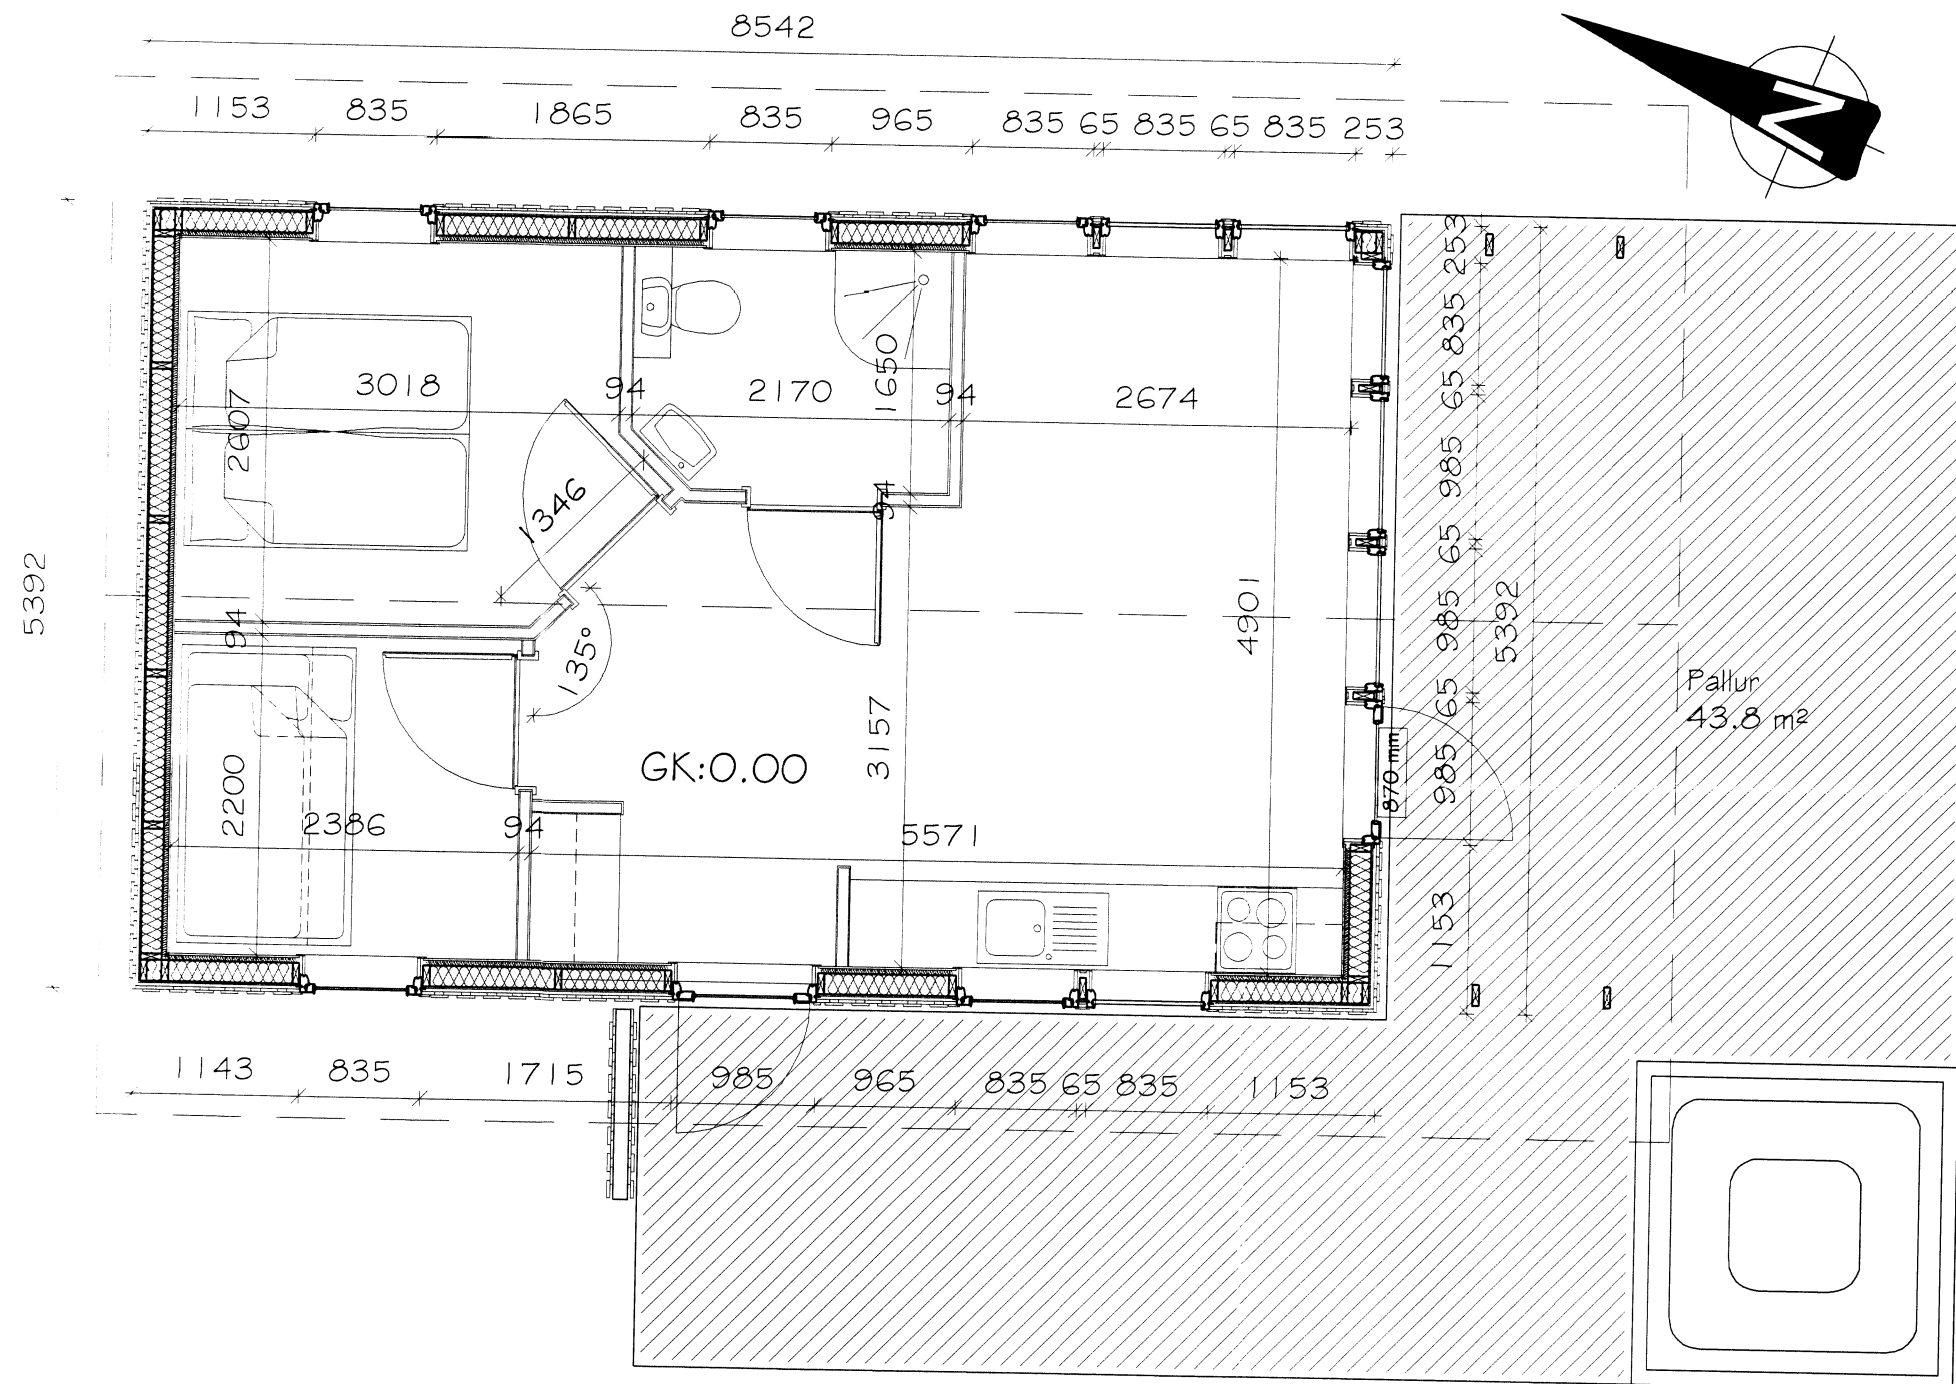

Grunnflötur 46.0 m²

Lóð 1, úr landi Stóra-Hofs, Skeiða- og Gnúpverjahreppi
 Frístundahús úr timbri - Landnr.: ~~203207~~ - Mhl 01
 Grunnmynd 223246

Plannúmer	MHÓI	Teknúmer	MHÓI - GIM	Tekn.númer	SUM-14-8733
Kvarði	1:50 A2	Dagur	1. apríl 2015	Breyting	
en	Mark STOFA ehf	Magnús H. Ólafsson arkitekt FAI	150550-4759	Undirritun	<i>[Signature]</i>
Markagerði 18, 300 Akranes - s: 4314210 8832002		mark@ishoff.is			

6370