


Umhverfis- og tæknisvið Uppsveita
Yfirfarið
12 DEC 2019
S. J. J.
Byggingarfulltrúi

165262

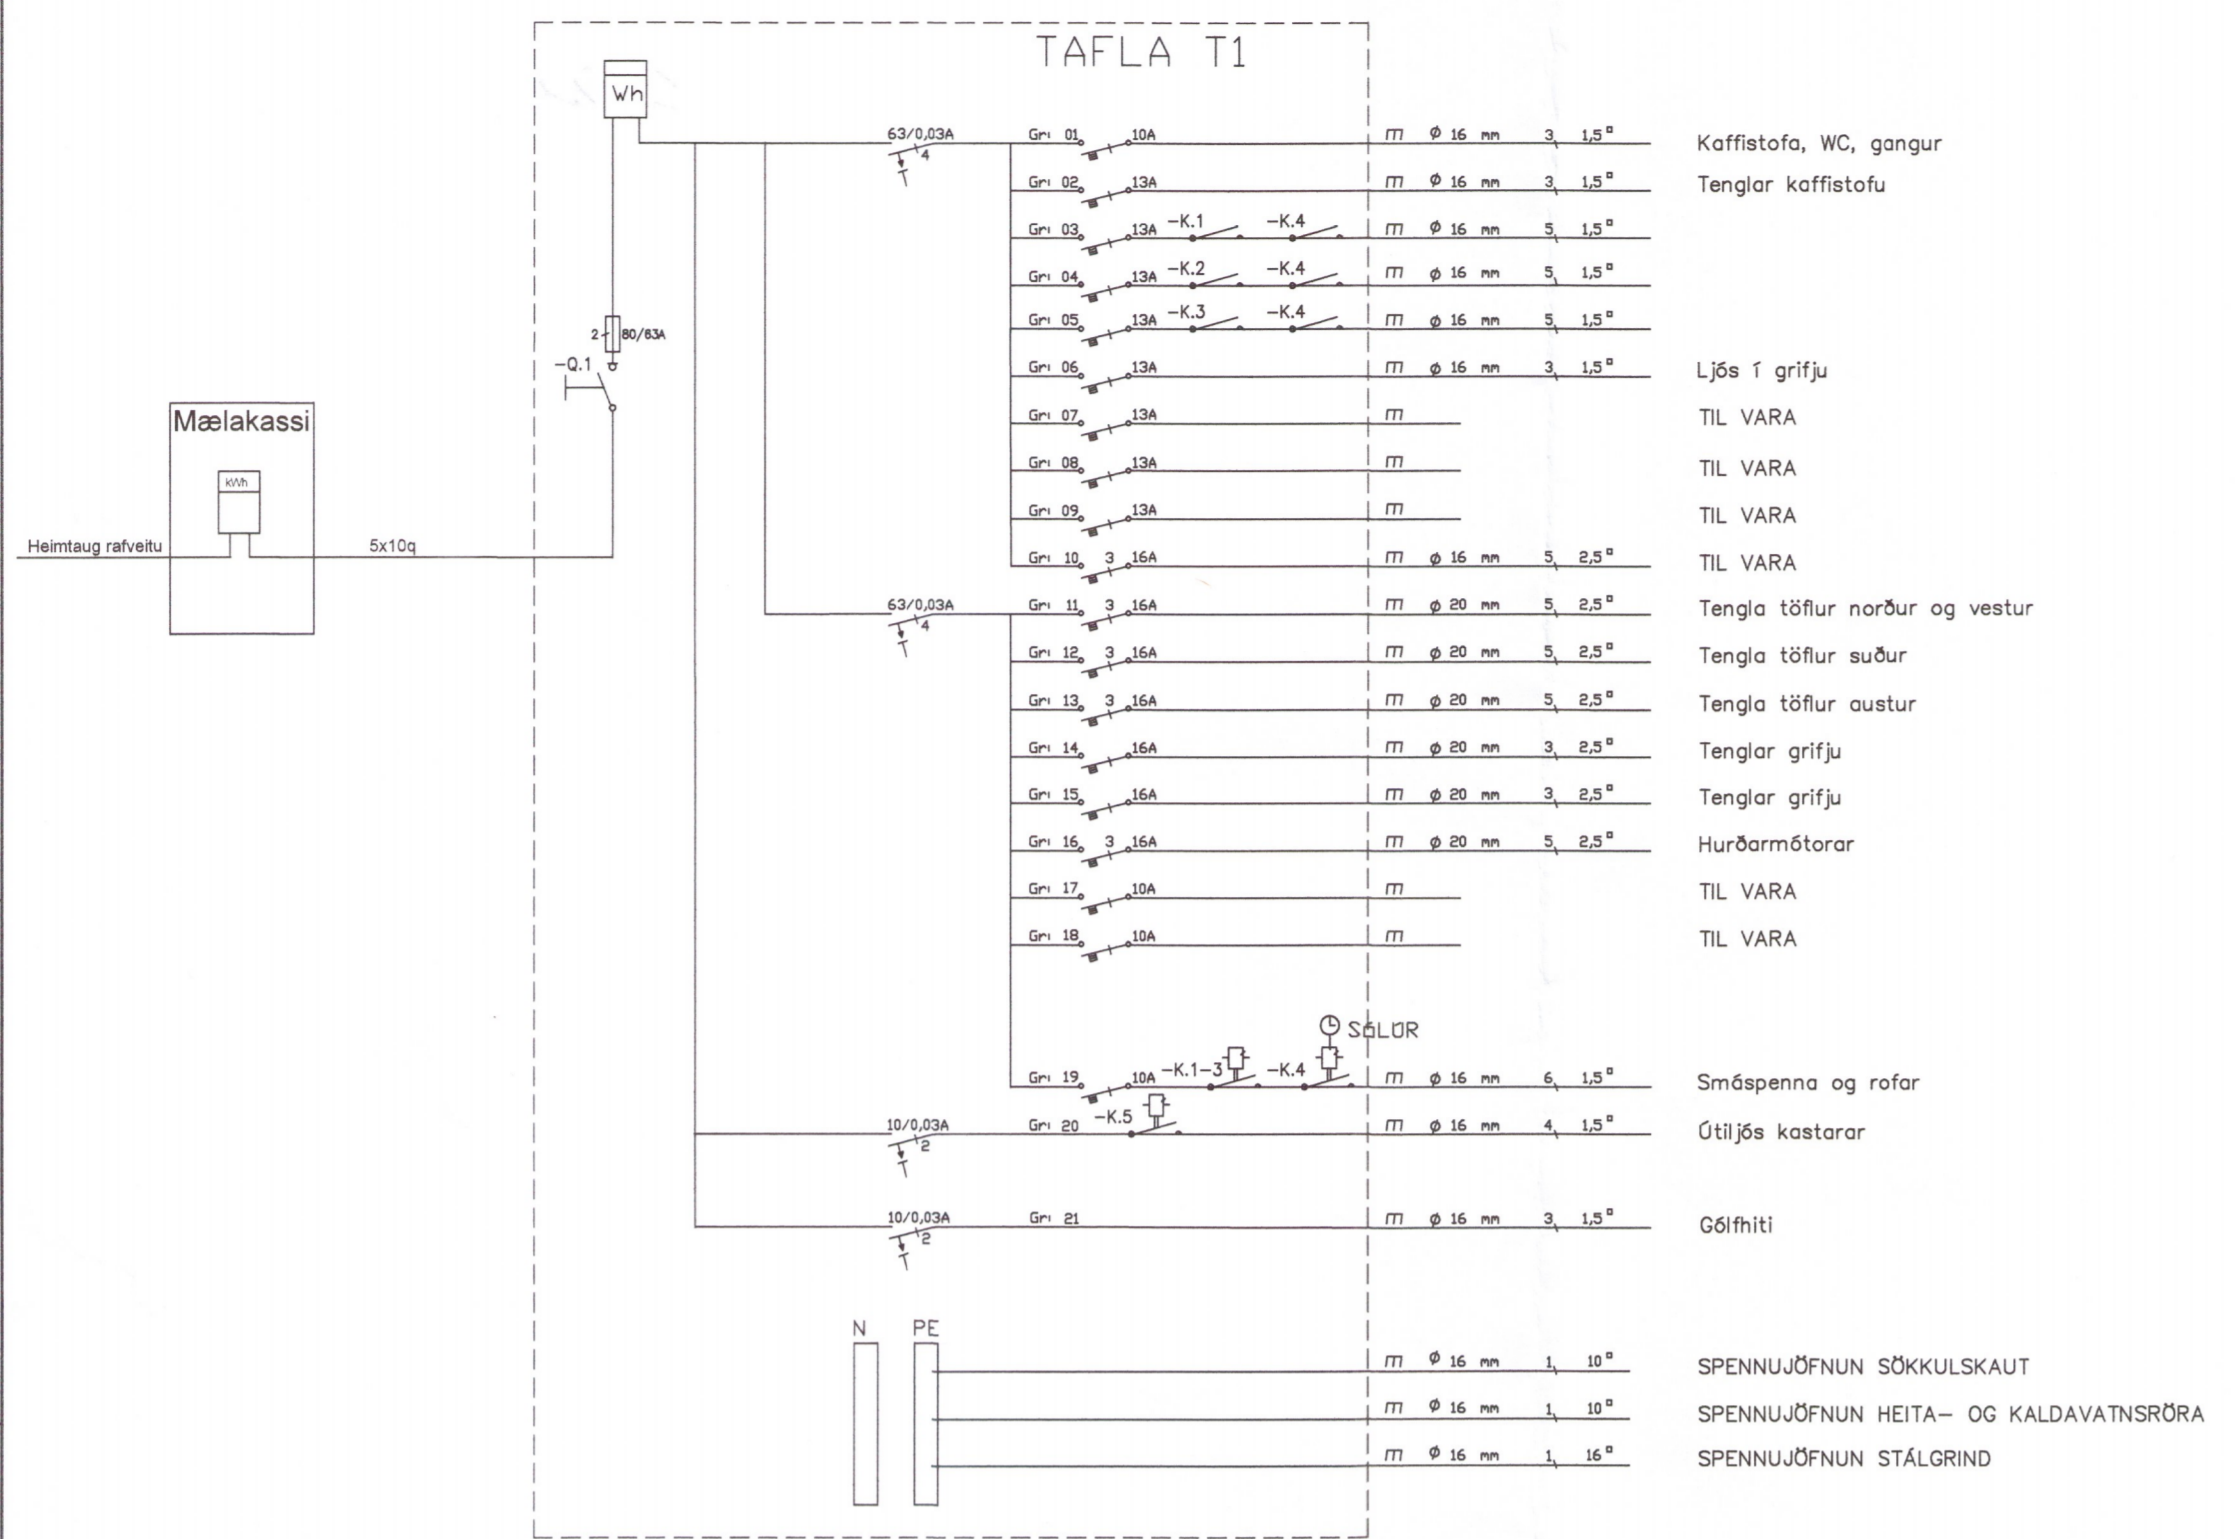

Svarti- bakki

Svartibakki
10.006,9 m²


Svartabakkagil

Sléttaland

Sléttaland
165318

Svartabakkagil

Sumarliðabæjarvegur
Sumarliðabæ

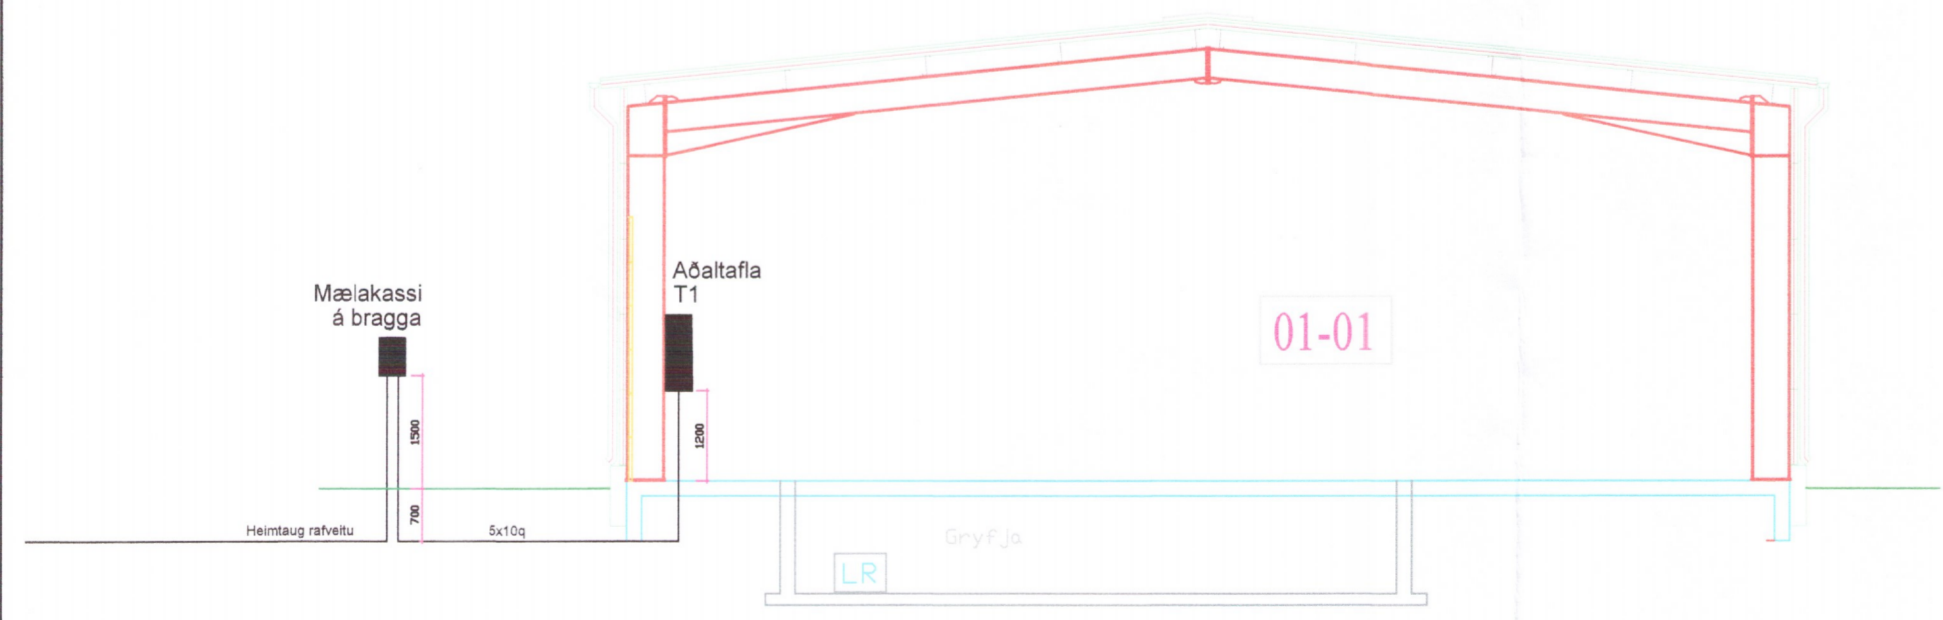

Skýringar	↓ Jarðtenging
Tengla nál samant tvö röchta járnin í sökkulveggjum allan umfringing og að upptaki í tengibox.	↑ Tvöfaldir tengill
Setja skal tvo vírvalsa á hver samsettu. Steypuþessar skulu vera 12mm í þvermáli.	↑ Einafaldir tengill
Öll mál eru í cm, nema annars sé getið.	↑ Roff og tengill í stóru hæð (1100 mm)
Tafli og rafbúnaður skal vera af viðkomandi gerð.	↑ Roff
Hæð rofa er 110cm, hæð tengla er 20cm, nema annars sé getið.	↑ Samrofi
Hæð tengla í eldhúsi, baði, þvottabúsi, vs og bílkar skal vera 110cm	↑ Tvöfaldir rofi
Málstrámar rofa skal vera 13A og tengla 16A	↑ Krössarofi
Hæð tengla við rofa skal vera sú sama og rofana	● Þrjústí-rofi/dimmer
Greinar eru ekki sýndar í öllum tilvikum að töflu, en eru þá merktar viðkomandi töflu og grem.	● Þrjústí-rofi m./ljósi
Virur eru 1,5mm ² í þvermáli, nema annars sé getið.	↑ Tengill m/naturljósi
Staðsetning rofa og tengla skal skoðast í samræmi við innsetningartekningar.	↑ Veggjós
Öll rör í smáspenna eru 20mm	↑ Loftjós
Verk skal unnið samkv. IST-200 staðli.	↑ Hústalarotengill
	↑ Stímatengill
	↑ Loftnetstengill
	↑ Hreyfiskynjari
	↑ Tafli / mælakassi
	↑ Reykskynjari
	↑ Bjalla
	↑ Handboði
	↑ Rör upp ó næstu hæð
	↑ Rör niður ó næstu hæð
	↑ Rör gegnum hæð
	↑ Halogenljós í lofti
	↑ Halogenljós í lofti

Breyting D	Dagsetning	Teknað	Sanþykkt		Svartibakki	Bogsetning	Stærð
Breyting C	Dagsetning	Teknað	Sanþykkt		Ásahreppi	23.1.2019	AI
Breyting B	Dagsetning	Teknað	Sanþykkt		Rangárþing Ytra	Harnað	Gert
Breyting A	Dagsetning	Teknað	Sanþykkt		Einliðu- afstöðumynd og snið	S.Á.P.	Ótáfa
					Tekningarnúmer	Bláð	Sanþykkt
					2018-69	1/6	S.Á.P.
					Útgáfudagur	177-4999	1/100/1000
							Ógild

3233-19