

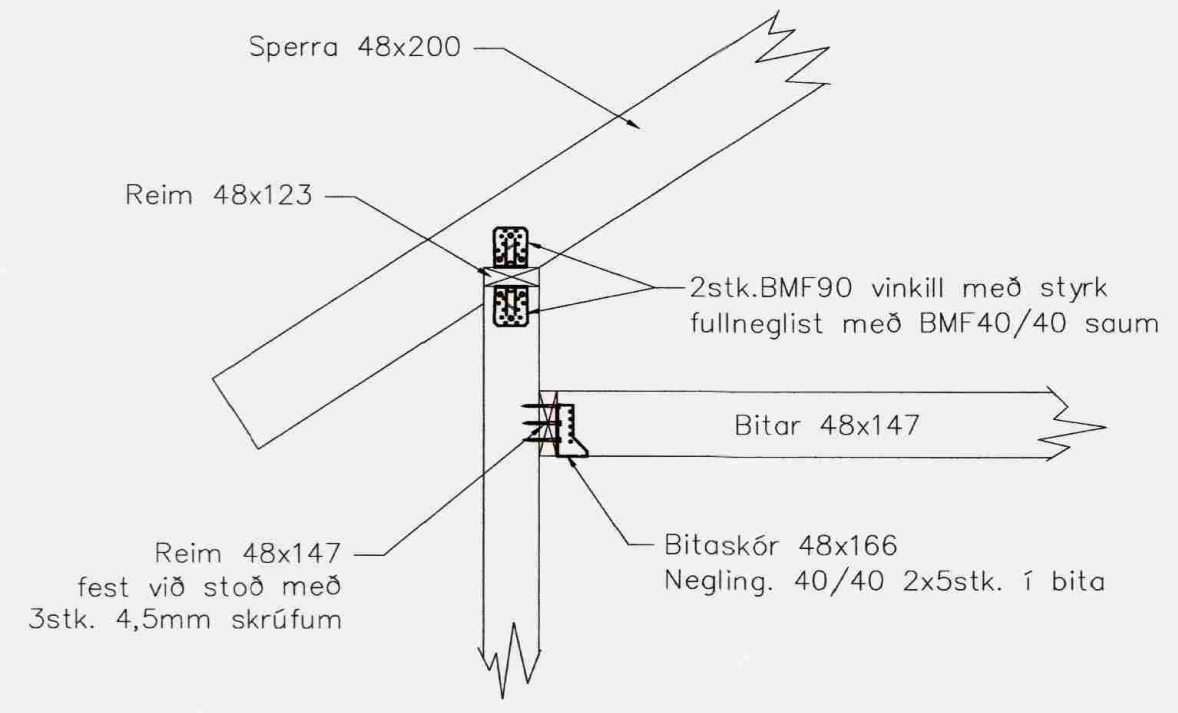



Samþykkt
24 JUNI 2008
Byggingarfulltrúi uppsveita Ámes

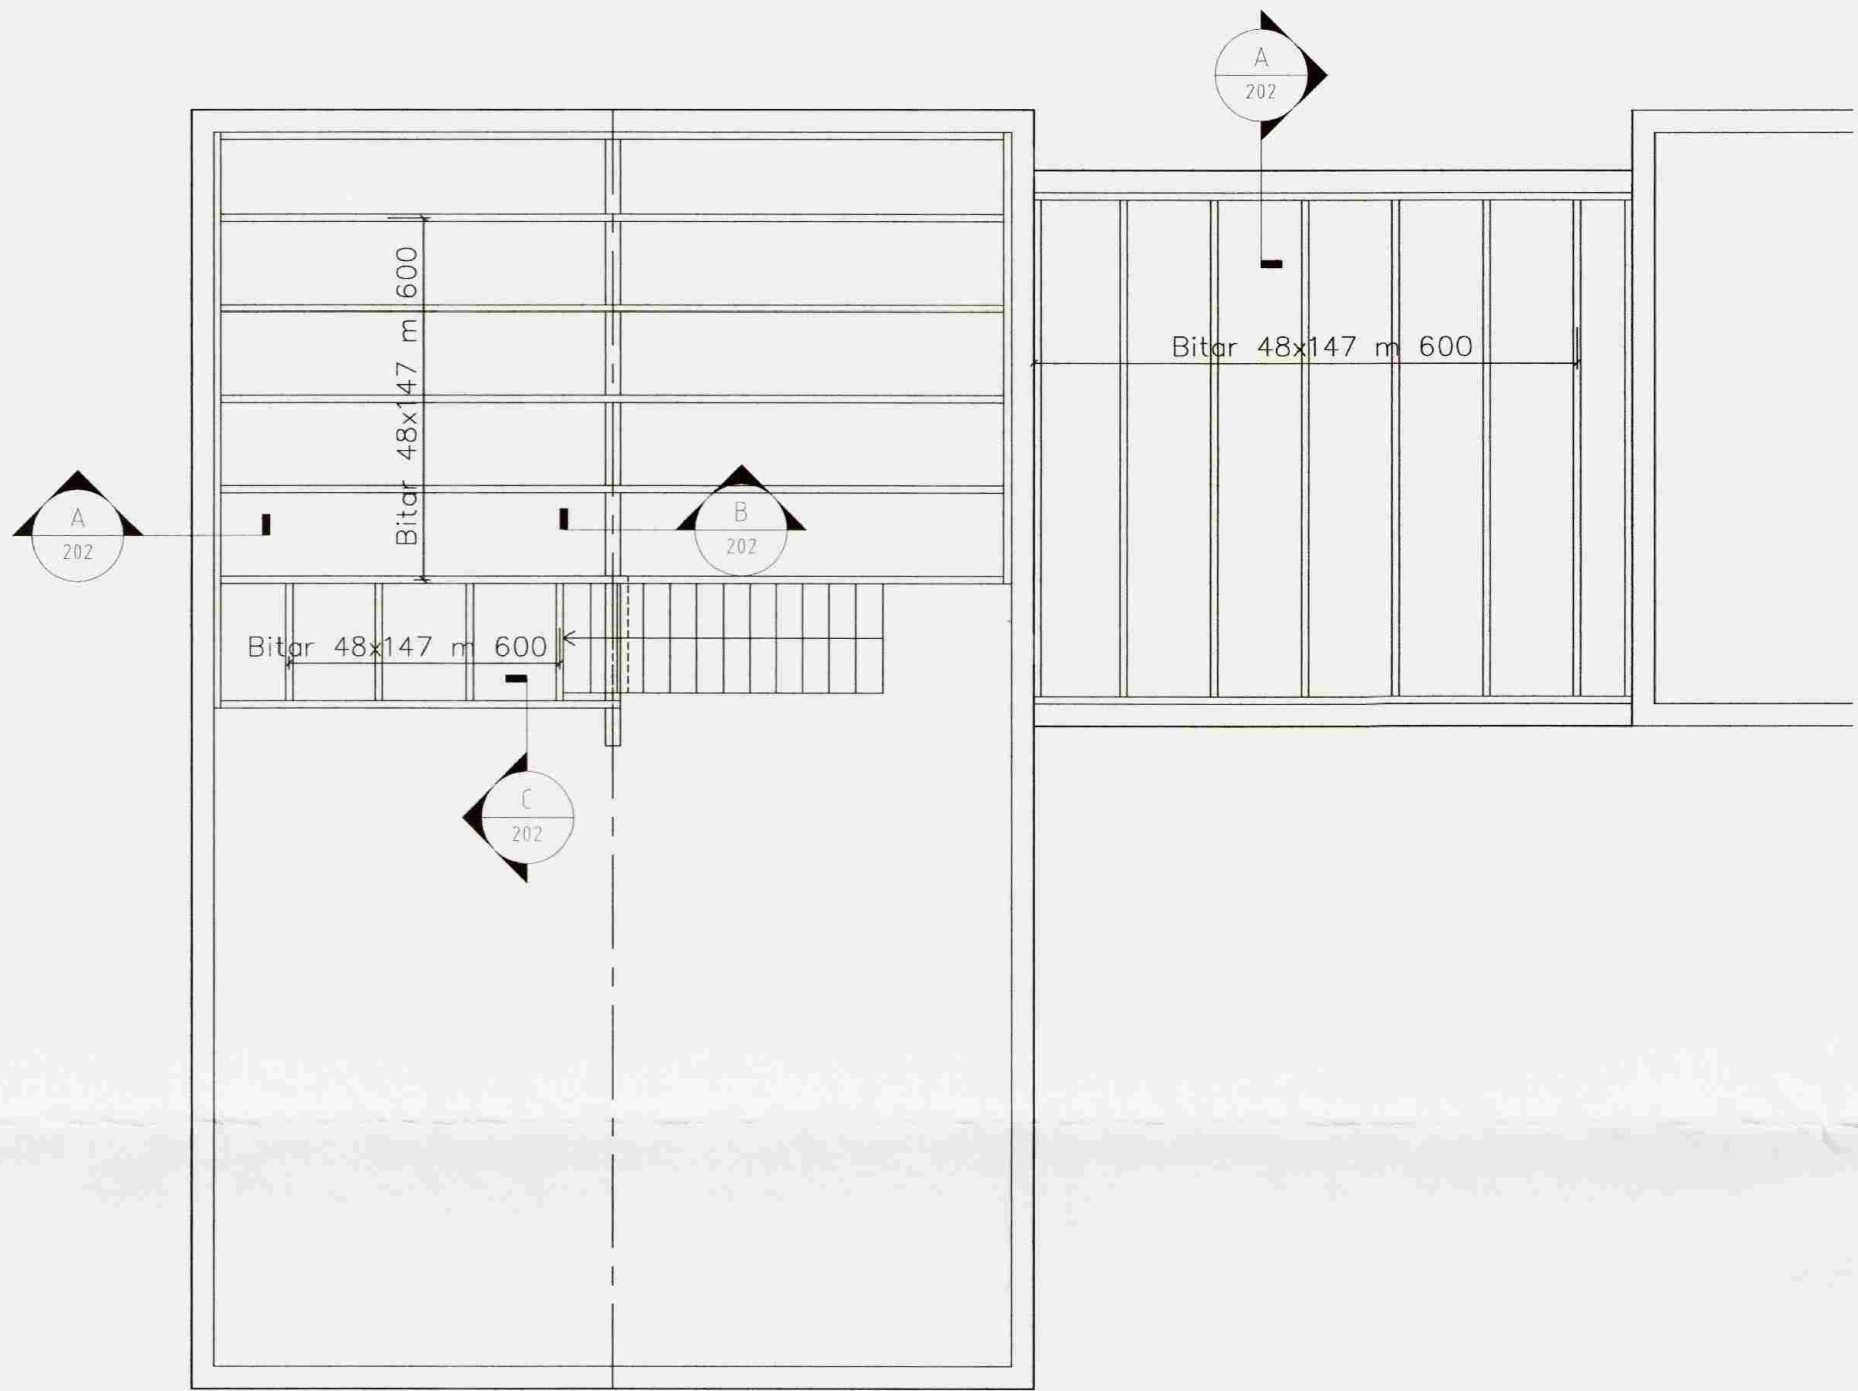

A Snið
1 = 20 mm

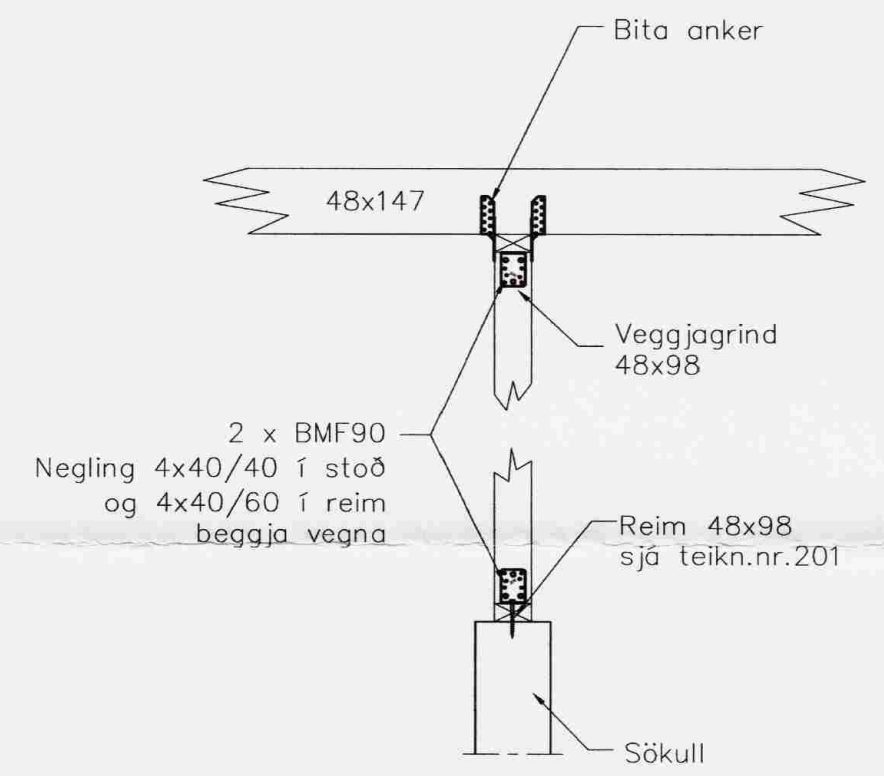

B Snið
1 = 20 mm

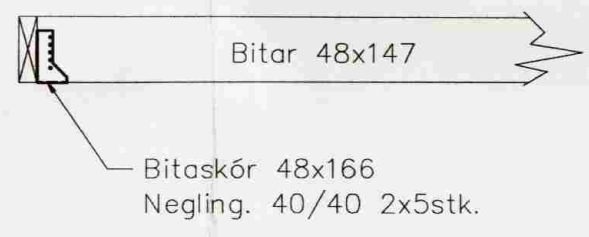


C Snið
1 = 20 mm

Grunnmynd milligölf
1 = 50 mm

Ótg.	Nr.	Breytingar	Hönnuður	Dags
Verkteikning				

Bústaður á lóð 167, í landi múrara Öndverðanesi

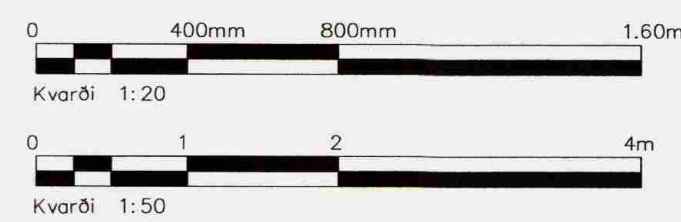

Strendingur ehf. Verkfræðipjónusta Fjarlægata 13-15 - 220 Hafnarfjörður sími 565 5646, fax 565 5641	Milliloft Grunnmynd og snið	
	Dags 25.05. 2007	Teknað / Hönnuð af JW/SG
Samráðinguhöfundur Sigurður Óðmundsson 191063-7599	Málkvarði 1:50, 1:20	Númer teikningar 202