



Sérmyndir 1:10

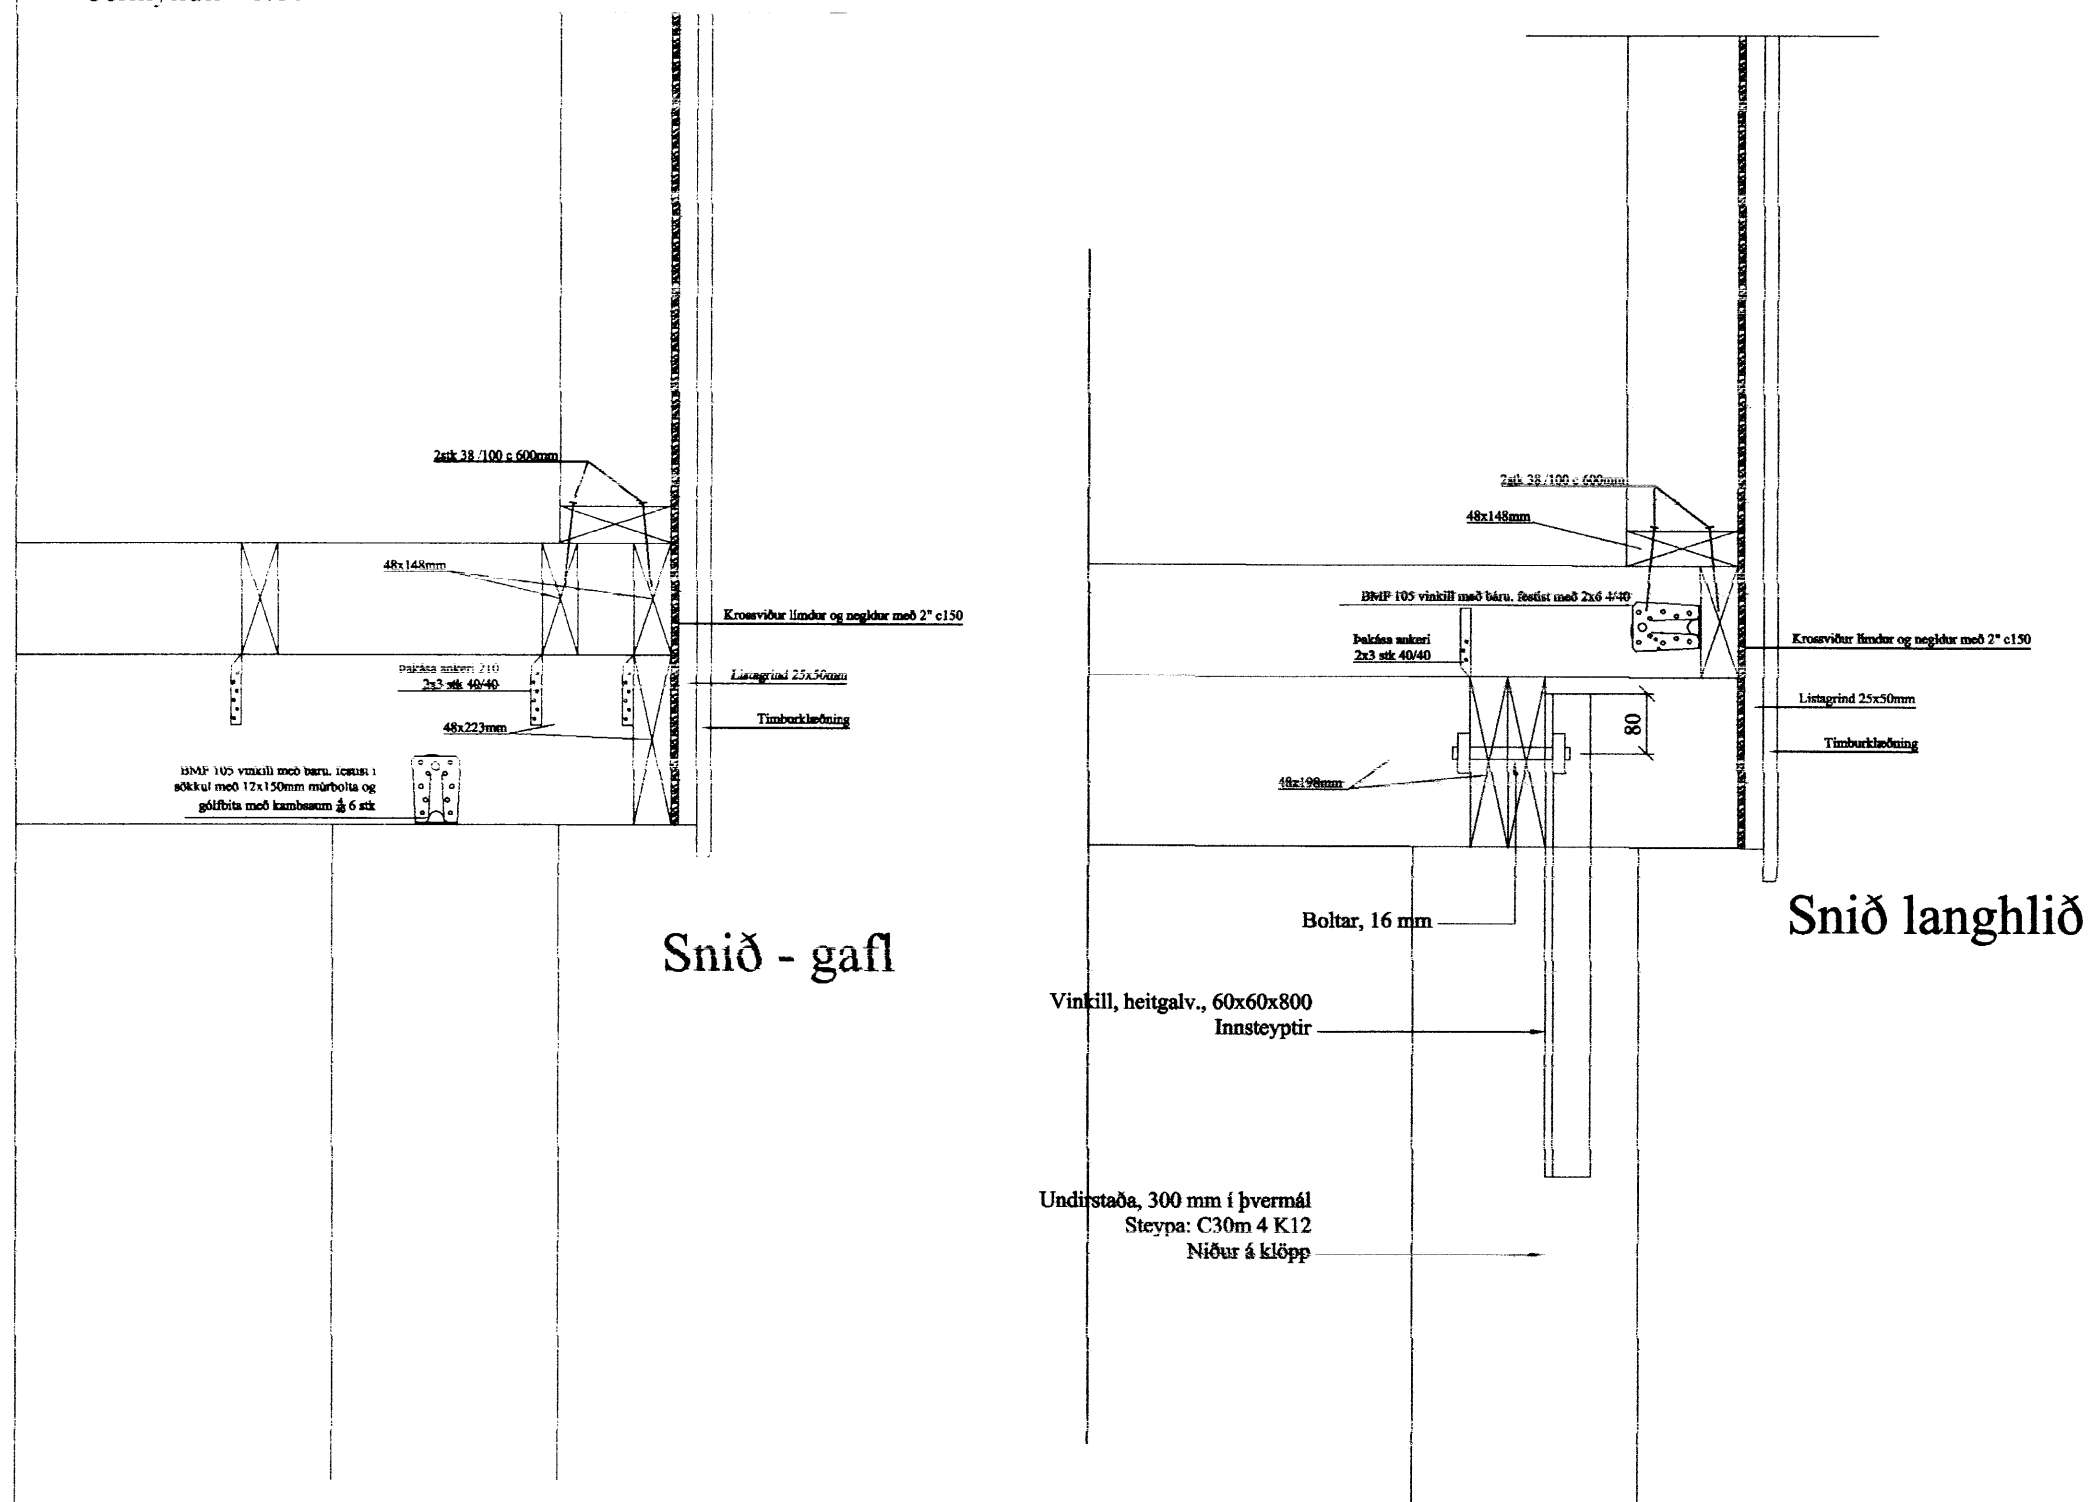

SP1 1:20

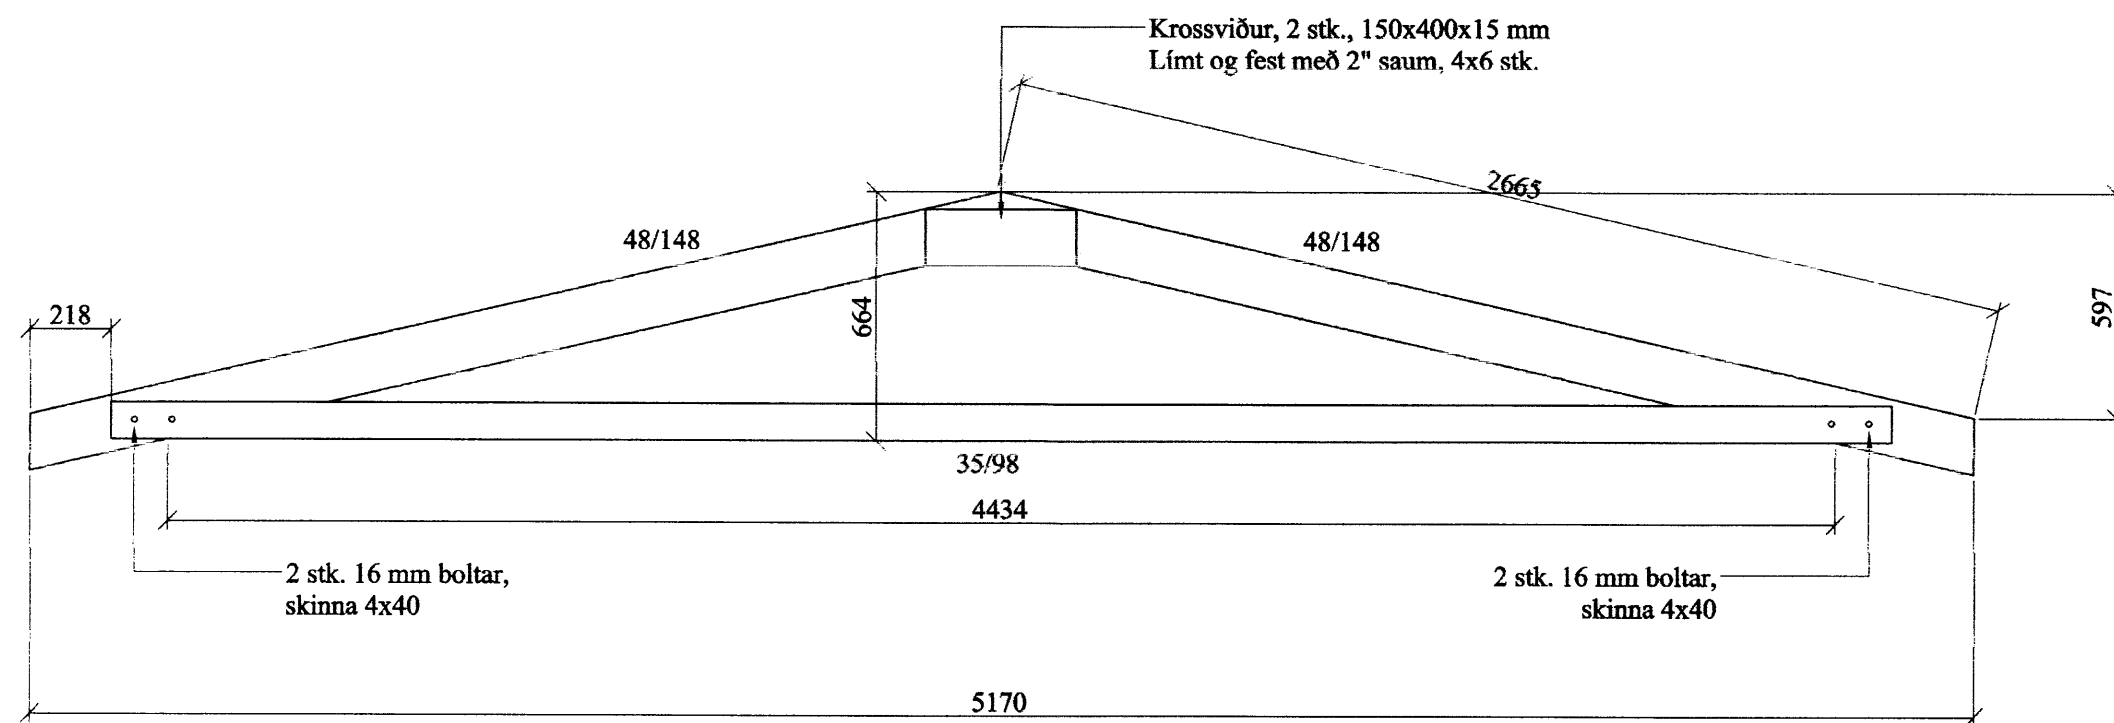

Almennt:

Öll mál skulu staðfest skv. aðalteikningum. Ef eitthvert misræmi er skulu aðalteikningar vera ráðandi, þó þer að láta hönnuði vita af misræmi. Öll mál eru í millimetrum, nema annað komi fram.

Skýringar - trévirki þaks:

Allur viður er C18 eða betra. Við utanhús skal fúverja. Allur saumur og festingar utanhúss skal vera með heitinkhúð eða ryðfritt. Þak þéttklæðist með borðaklæðningu (25/150) er festist með heitgalv. saum 31/70 (3"), minnst 3 stk. í sperru/borð, 1 m inn á þakbrúnir skulu koma 4 stk. í sperru/borð. Öll mál í mm nema annað komi fram. Loftun skal gerð með 2x1 stk. Ø32 í hvert sperrubil. Lofta skal yfir limtrésbita.

Br. nr.	Dags.	Af.	Breyting
Ⓐ			
Ⓑ			
Vikurbarmur 36 801 Selfoss			Teikn nr: 211
Burðarvirki Þak og veggir			Frumstærð: A2
Dags:	24.08.06	Máskv.	1/20/10
Samþ:		V.nr: 06 050	Teikn: -

VGS
VERKFRÆÐISTOFA
GUÐJÓNS P. SIGFÚSSONAR EHF.
AUSTURVEGI 42, 2.HÆÐ,
800 SELFOSS
S: 482 2805, F: 482 3818
NETFANG: VGS@VGS.IS