



BYGGINGARFULLTRUI
 Samþ. 28/6 '98
 BISKUPSTUNGNAHREPPS


Hilmar Einarsson

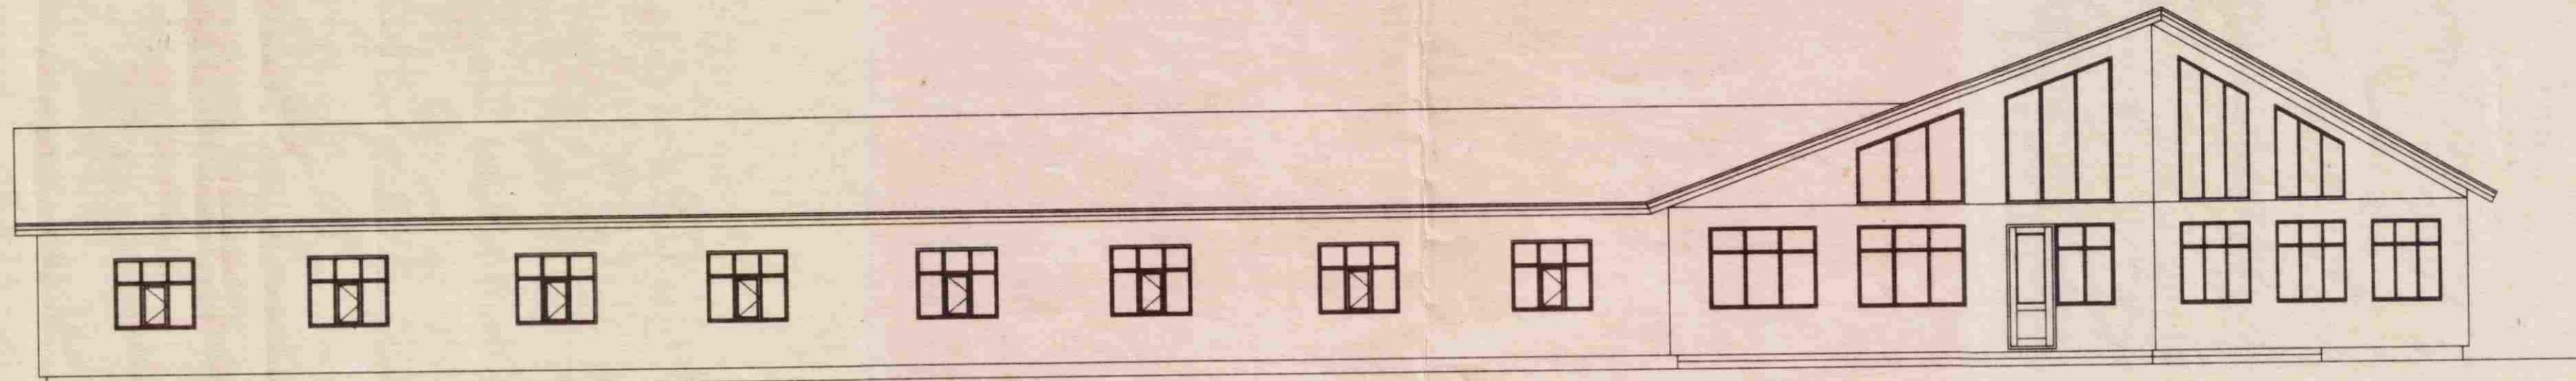


SUÐURHLIÐ

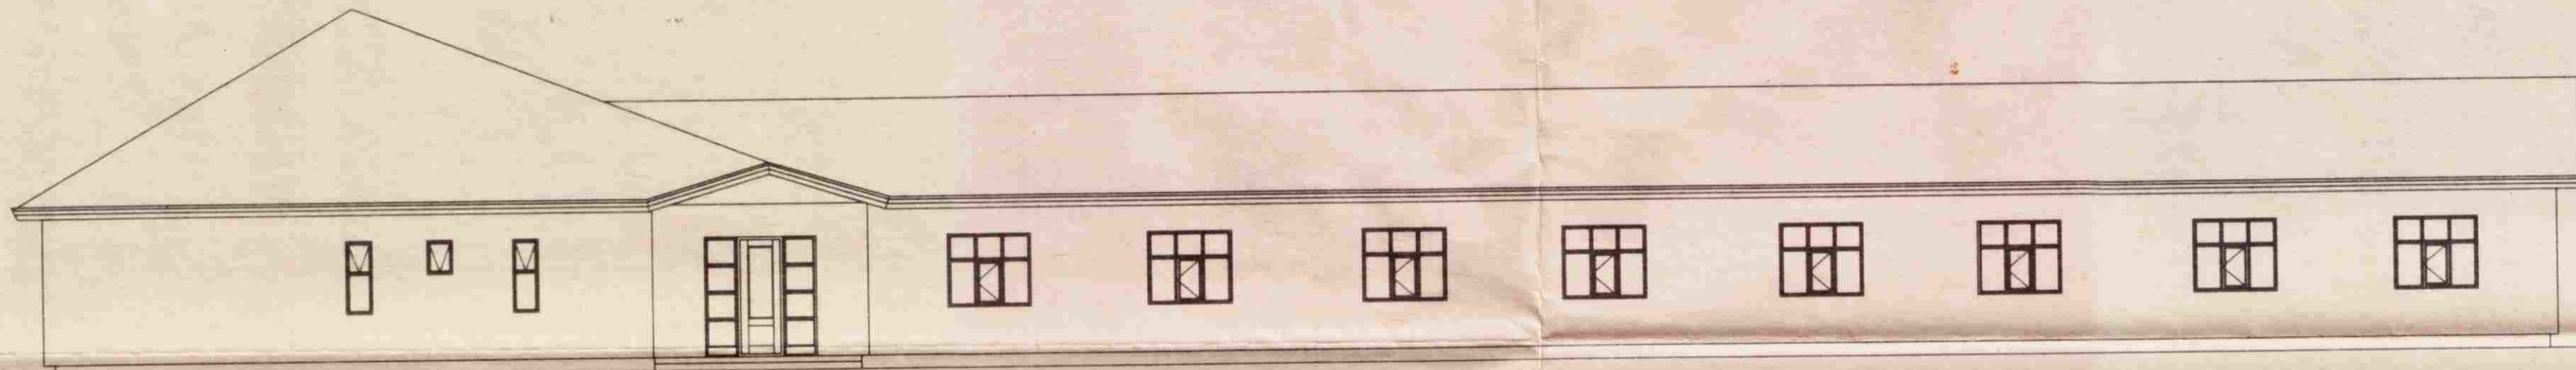

NORÐURHLIÐ

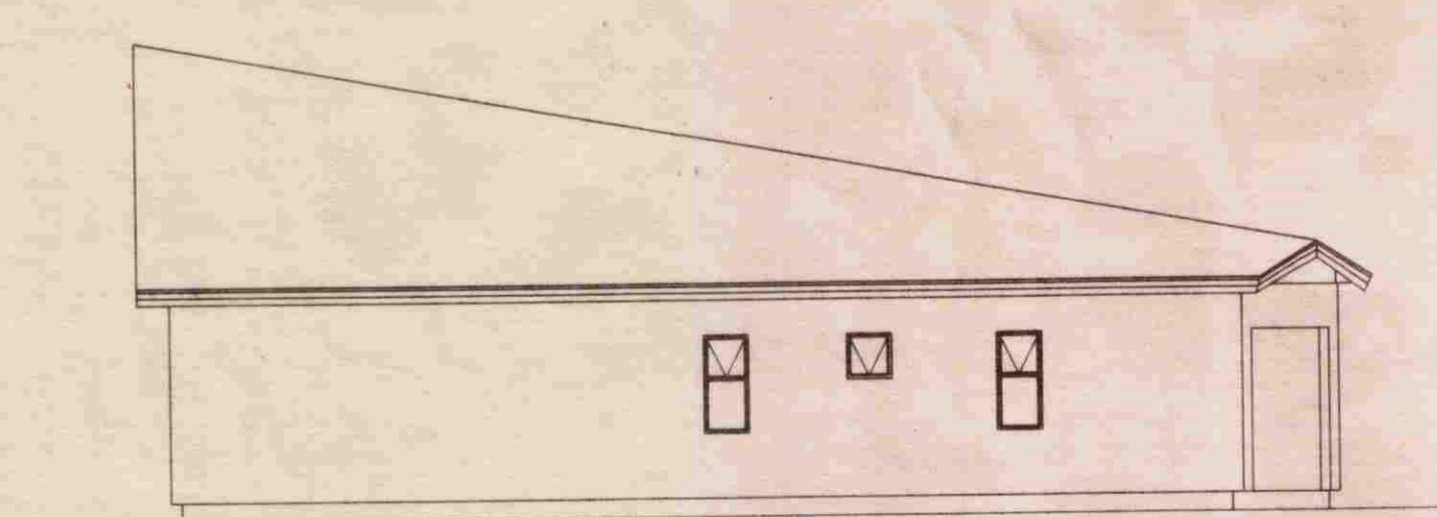

NORÐ-AUSTURHLIÐ

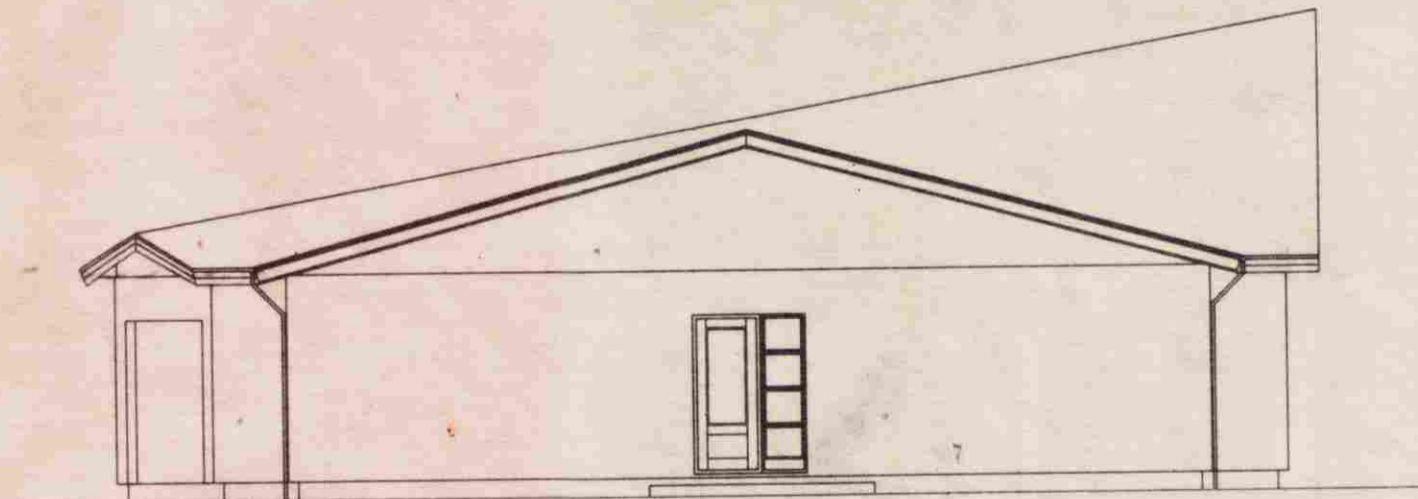

VESTURHLIÐ

Breytingar:

TEIKNISTOFAN

HÚSEY hf
 Tekni- og verkfræðipjónusta. SELFOSSI

Vennustofa: Stóru-Sandvík 4,
 801 Selfosa.
 Sími 482-1738

Áb. m. Samúel Smári Hreggviðason,
 byggingotaknifræðingur, M.T.F.I.

Váfangsnefnd:
**Gisthús BRATTHOLTÍ,
 Biskupstungnahreppi**

Verkhútt:
ÚTLIT

Mælikvarði:
1:50

Dagsetning:
Stóru-Sandvík 4, í júní 1998

Teknað/Reiknað:
ssh

Samþykkt: *Sam. Hreggviðason*

Verksúmer:
S1L-98,09

Tekn. nr.:
1-02