


Samþykkt  
2.6 FEB. 2008  
*Hilmar Örnsson*  
Byggingarfulltrúi uppsveita Árnassýslu

SKYRINGAR:  
BO - BJÖRGUNAROP  
NF - ÞAKNIDURFÖLL  
GN - GÖLFNIDURFÖLL  
LR - VELREN LÖFTRESING  
BSL - BRUNASLANGA

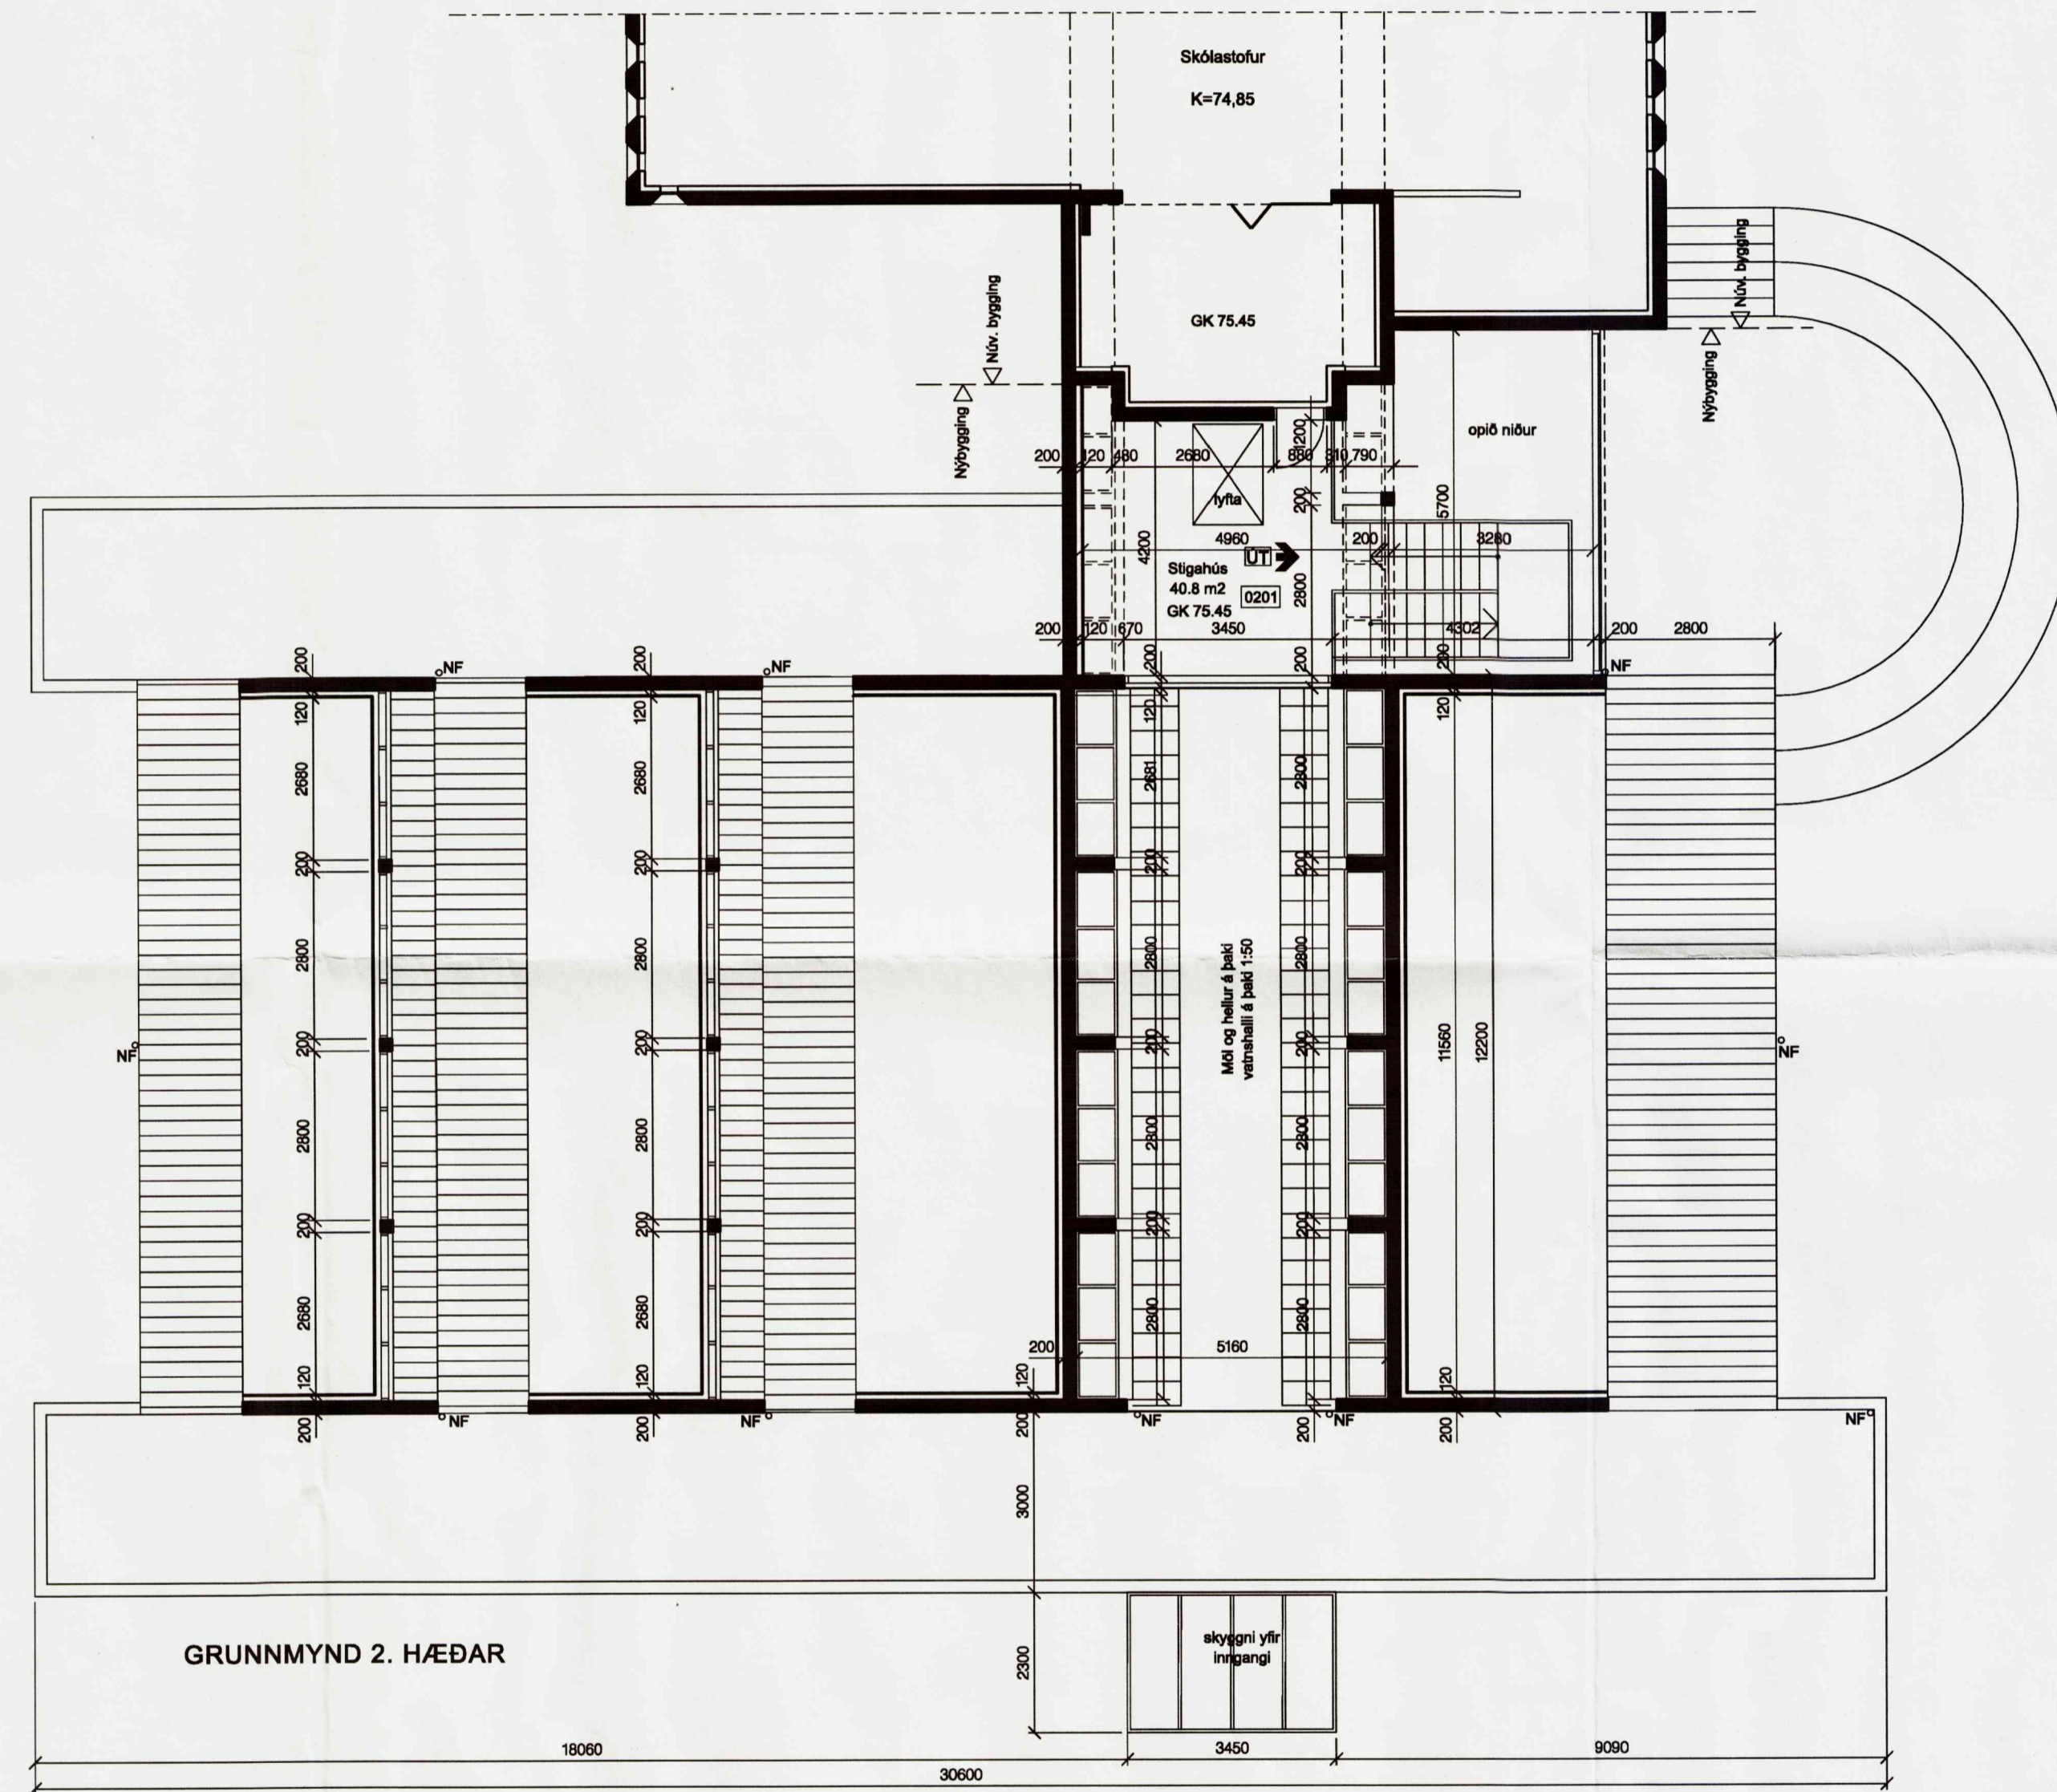

Endurskodun:	Dags:	Teltn:	Yfir:
H:			
G:			
F:			
E:			
D:			
C:			
B:			
A:			

Skálholtsskóli  
Stækkun

STADGREINIR 8721-1-82000050  
VERKKAUPI: Skálholtstædur  
KENNITALA VERKKAUPLA: 610172-0169

ADALTEIKNING

EFNI: GRUNNMYND 2. HEDAR  
MELIKVARDI: 1:100  
FRUMSTÆRD BLAÐ: A1  
TEIKNAD: MVP/SER VERKFR: 723  
YRIRFARID: IC TEIKN. NR: 103  
DAGSETNING UTGAFU: 23.01.2008 ENDURSK:

**VA ARKITEKTAR**  
borgartúni 6  
105 reykjavík  
hl: 490400-3810  
sm: 530 6960  
fax: 530 6961  
www.vaarkitektar.is

UTGEFANDI: *Mánfréð Vilhjálmsson*  
MÁNFRÉÐ VILHJÁLMSÓN KT: 210528-4749  
Teikning þessi er gefin út af undirtekiðum fyrir hönd eignaða höfundarinnar, VA Arkitektar ehf.  
Teikninguna má skilgreina með neinum hætti, að hún sé tekið í hönd an skilgreina þess höfundar.

