




**GRUNNMYND**  
1:50

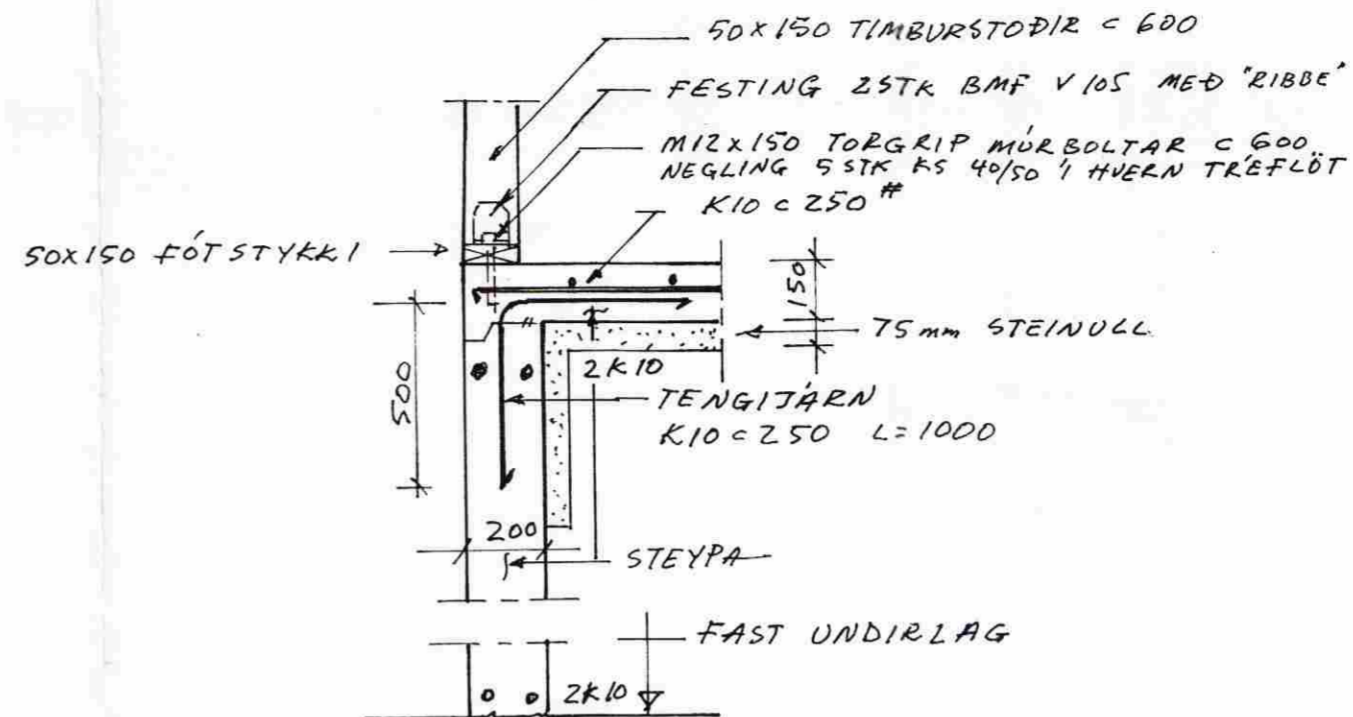


**SNID A-A**  
1:20

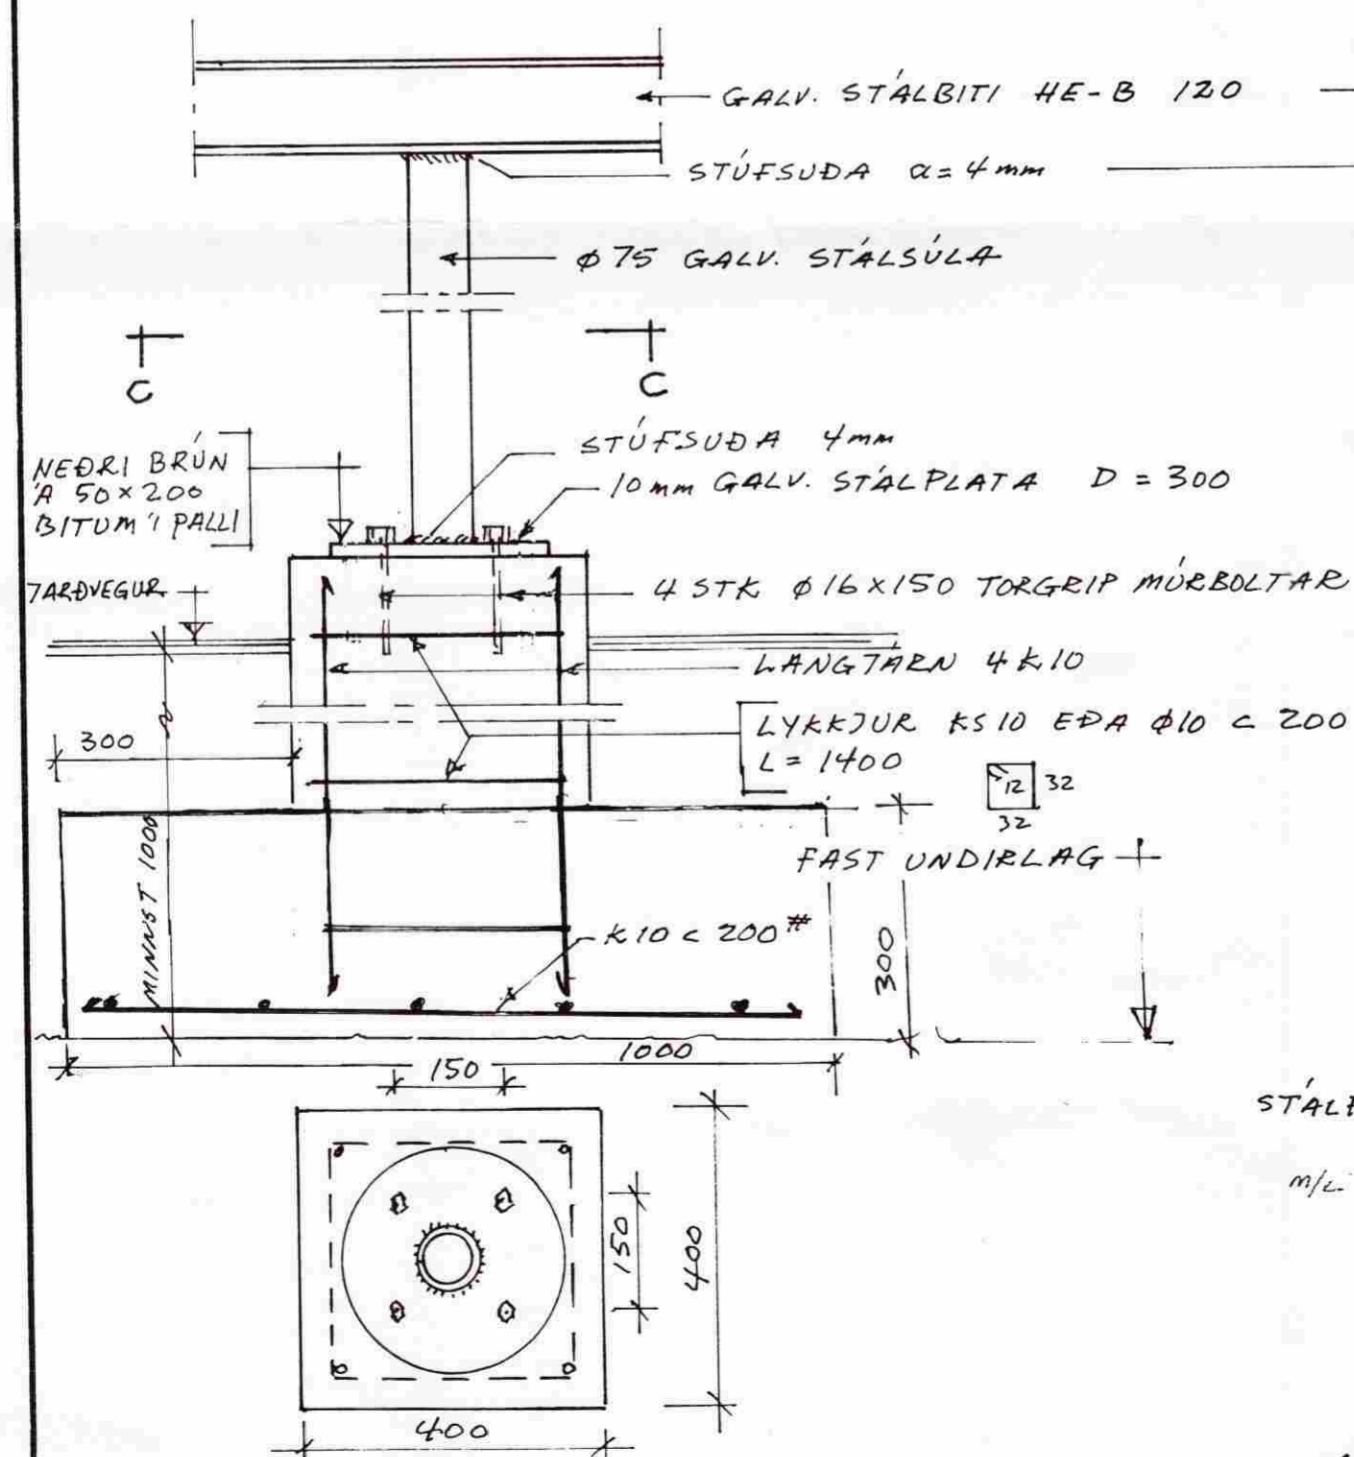

**SNID C-C**  
1:10

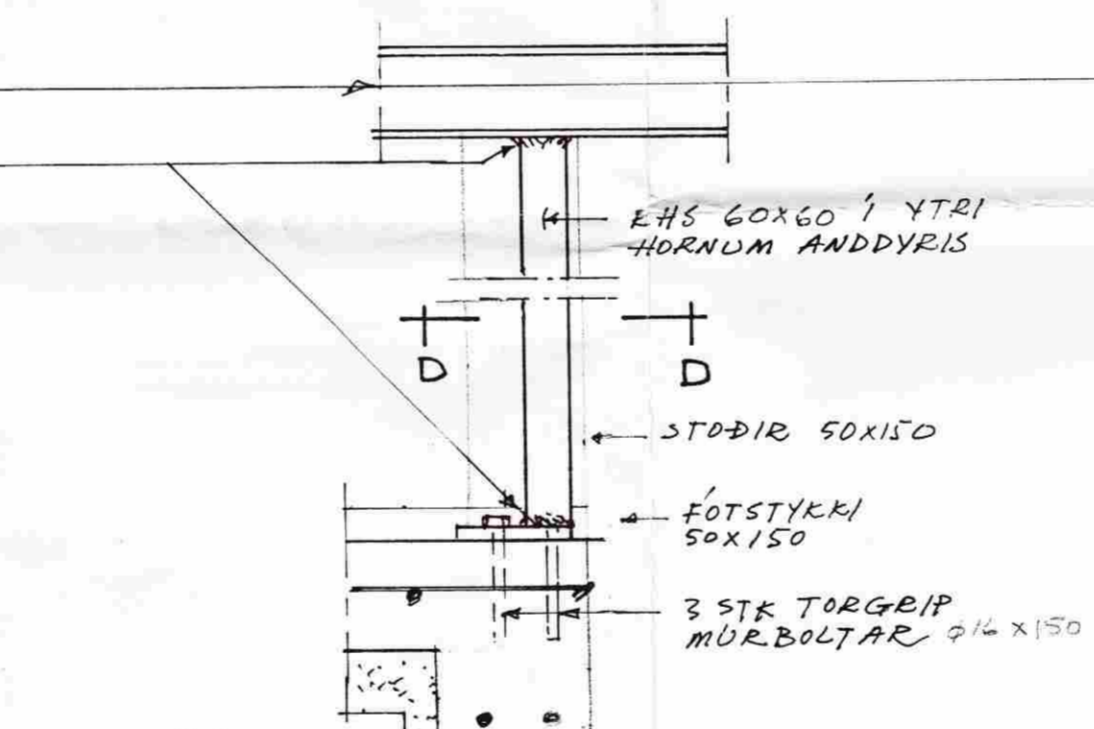


**DEILI A-A**  
**SNID Í SUDURHORN ANDDYRIS**  
1:10

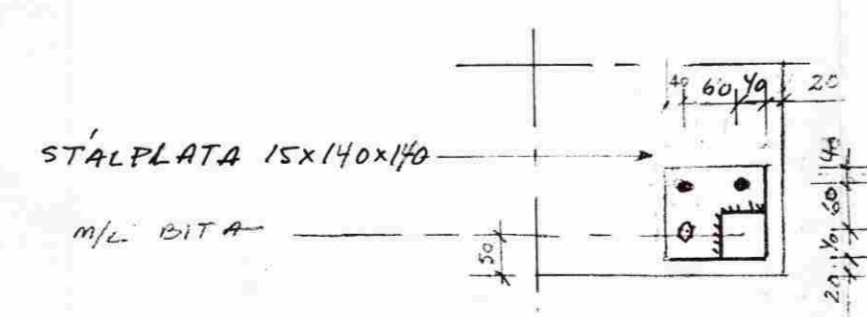

**SNID D-D**  
1:10

**ATH. SNID Í VESTURHORN ER EINS NEMA UPPDRÆTTI ER SNÚÐ 180°**

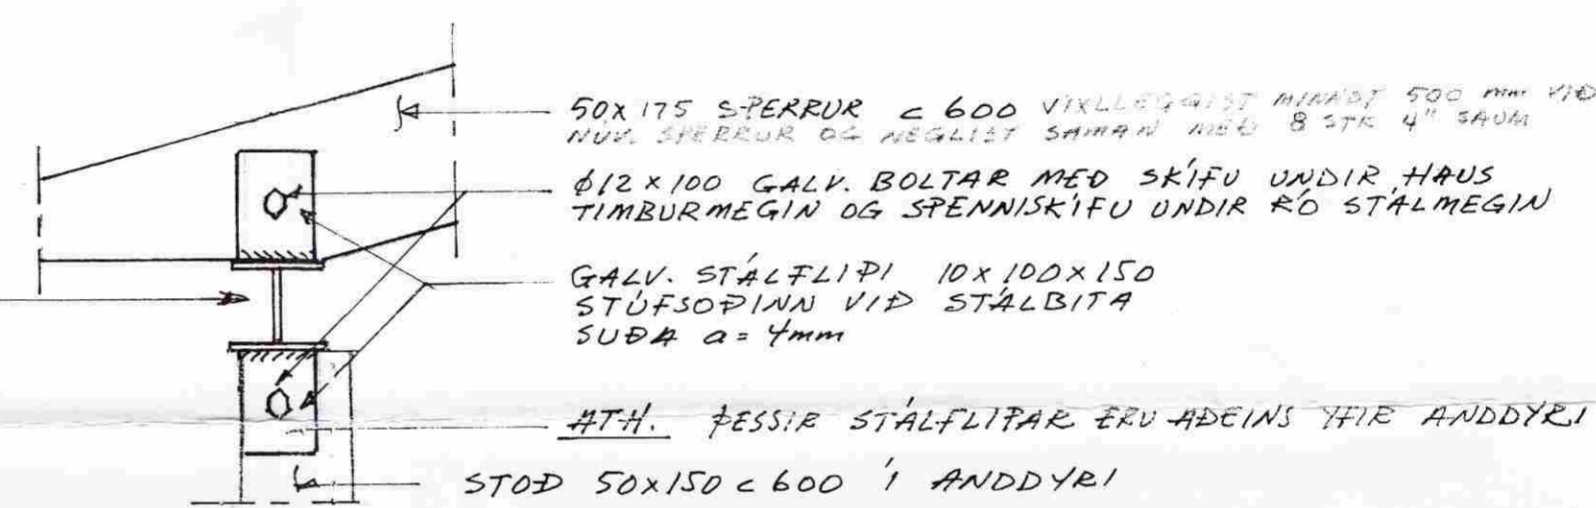

**EINKENNANDI SNID Í STÁLBITA**  
1:10

ÖLL ÖNEFND MÁL ERU MM

**ATHS.**

- 1. STEINSTEYPA**
  - 1.1 ÖLL STEYPA SKAL VERA Í BROTHÓLSFLOKKI S-250
  - 1.2 SIGMÁL STEYPU SKAL VERA 6-8mm OG LOFTMNIHALD 5% ± 0.5%
  - 1.3 ALLA STEYPU SKAL TITRA
  - 1.4 ALLA MÓTAUÍRA EÐA TENGI SKAL HÖGGVA 20mm INN Í UNDIRSTÖÐUR OG HOLDFYLLA SÁRID
  - 1.5 MÓTASMÍÐI OG STEYPUVINNA SKAL VERA Í SAMRÆMI VÍÐ ÍSLENSKAN STADAL ÍST-10
- 2. JÄRN BENDING**
  - 2.1 STEYPUSTYRKTARSTÁL SÉ KAMBSTÁL KS 40
  - 2.2 STEYPULAG JA JÄRNUM SÉ MINNST 40mm
  - 2.3 ENDI KAMBSTÁLS ER MERKTUR

Br.	Dags.	Breyting varðar.
<b>Verkfræðipjónusta</b>		
<b>Guðmundar Óskarssonar</b>		
Ráðgefandi verkfræðingar		
Laugavegur 13, Reykjavík, S. 5615945		
NETFANG UGO@ISHOLF.IS		
<b>ASBREKKA</b>		
<b>ANDDYRI OG SKYGGNI</b>		
<b>BURÐARVIRKI</b>		
Reykjavík:	MAÍ 1999	
Teikn:	GÓ	Kvarði: 1:50, 1:20, 1:10
Reikn:	GÓ	Verk nr.:
Yfir:	GÓ	Bl. nr.:
Samb.	Samb. Datasam. 080332-1219	