



Árnas Gunnarsson

STÆKKUN NÚV. SUMARHÚSS :

FERMETRAR : 15,3 M²
RÚMMETRAR : 51,0 M³

STUTT BYGGINGARLÝSING :

SÖKKLAR: (UNDIRSTÖÐUR)
STEINSTEYPTIR SIVALKJINGAR Ø 30 CM
MED ÍSETTUM 12 MM SNITTEINA.

GOLF:
DREGARAR 2x8" FESTAR VÍÐ SÖKKLA
MED SNITTEINUM Ø 12 MM ÚR HVERRI
UNDIRSTÖÐU. 2x4" 1/2 600 OFAN Á DRESAR
PLÖTUR Á GÖLFU.

VEGGIR:
2x5" Í UPPSTÖÐUM KLÆÐING AD
UTAN ÚR STÁLI M/INNBR. LIT
STEINULL Í VEGGJUM OG RAKAVÖRN
FANILL AD INNAN

ÞAK:
SÝNILEGAR SPERRUR 2x8" OFAN Á KRÖSSU
2x4" RAKAVÖRN OG EINANGRUN
BÁRUARN Á ÞAKI

ÖLL EINANGRUN Í HÚSINU ÚR STEINULL

FERMETRAR 24 M²
RÚMMETRAR 62,4 M³


VERK : GEYMSLÚHÚS NESJALUNDI
Í LANDI NESJA, GRAFNINGSHR.
EIGANDI: GUNNÞORUNN JÓNASDÓTTIR
TEIKNING: GRUNNMYND, ÚTLIT, SNID

DAGS : SEPTEMBER 1995
MKV : 1,100


BR :
ATHS : NR 01

TEIKNAD: GÜÐMUNDUR ÞÓR GÜÐMUNDSSON
byggingafræðingur BFI
MIKLAGARÐI 560 VARMAHLÍÐ S.453.8836


G. Þór Gunnarsson

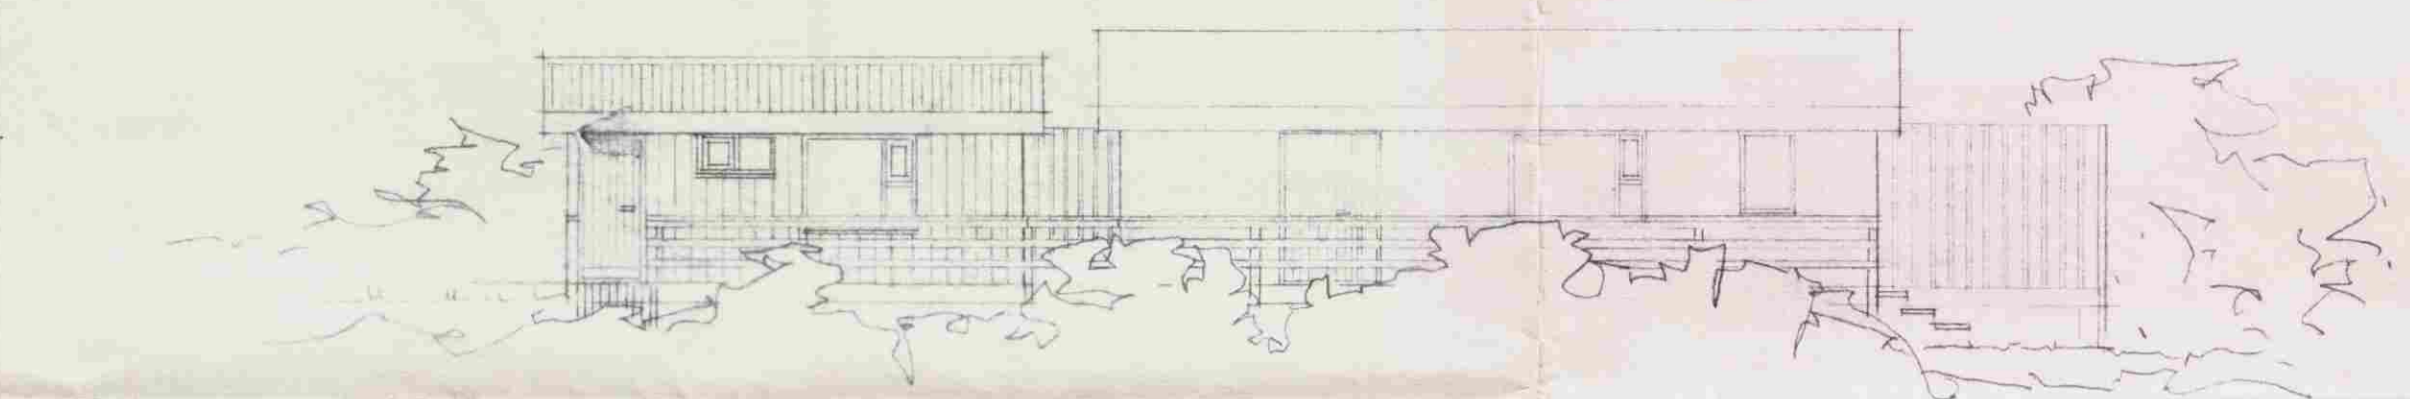

NORÐUR

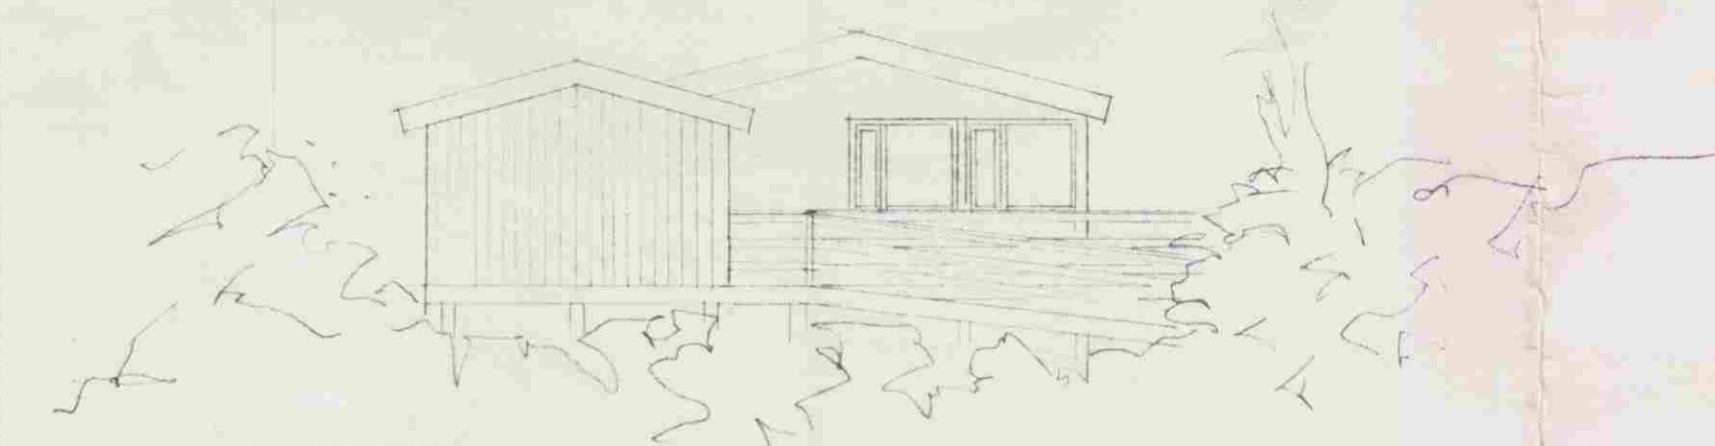


AUSTUR

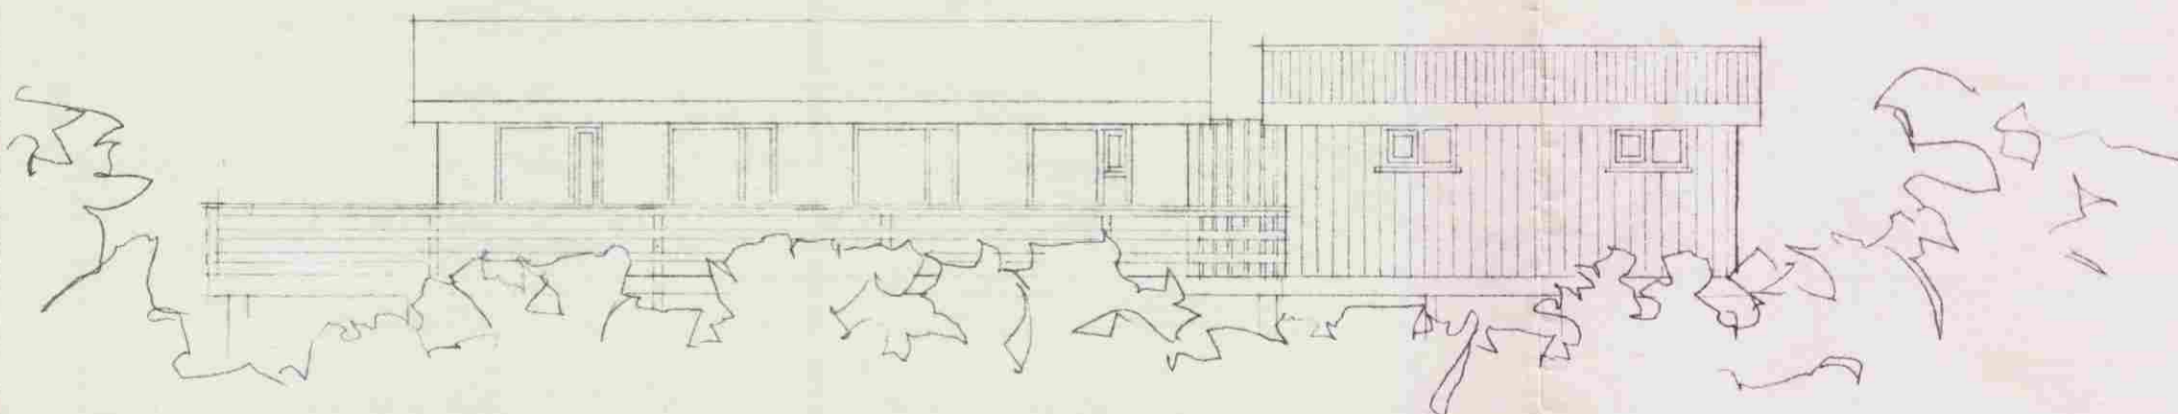


SUÐUR



VESTUR

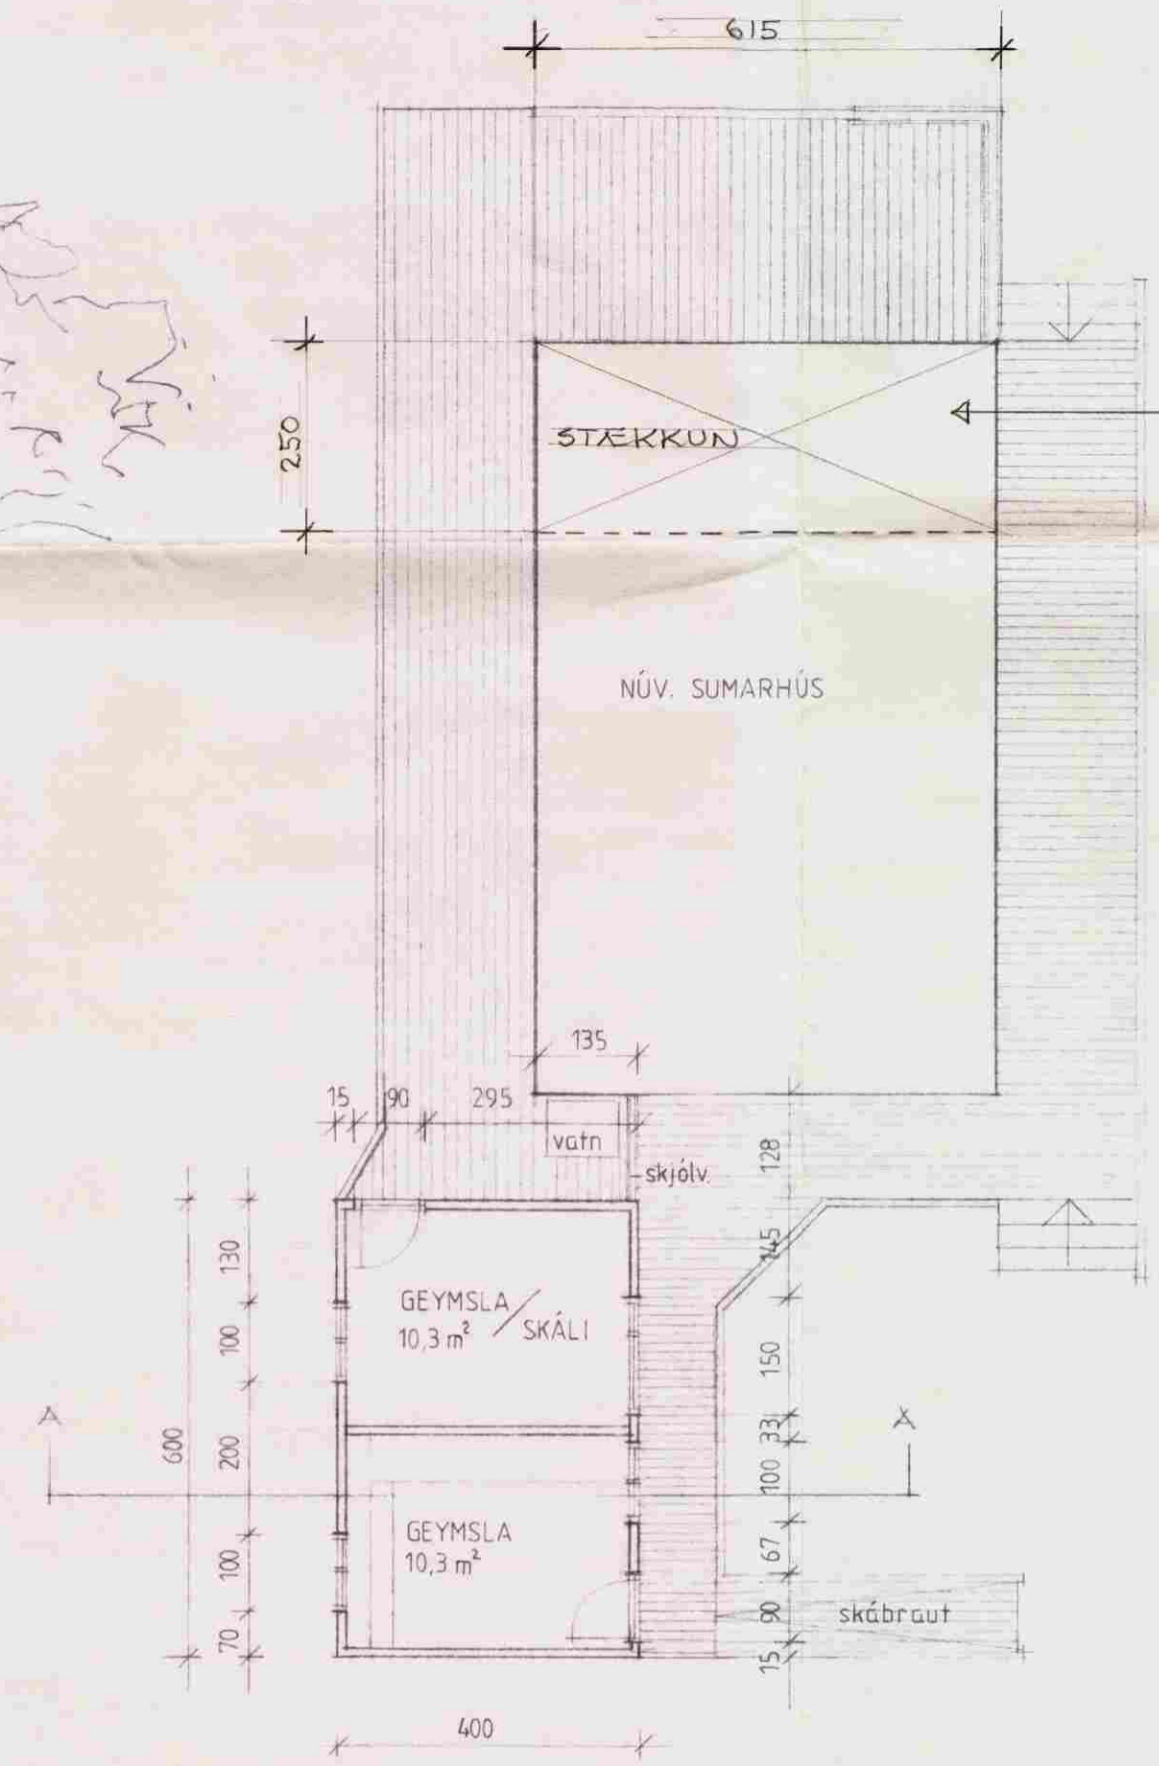

GRUNNMYND

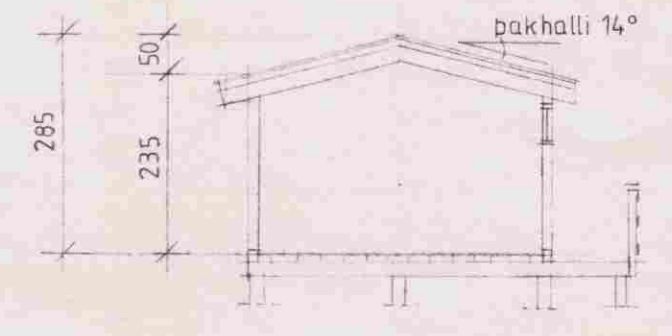

SNID A-A