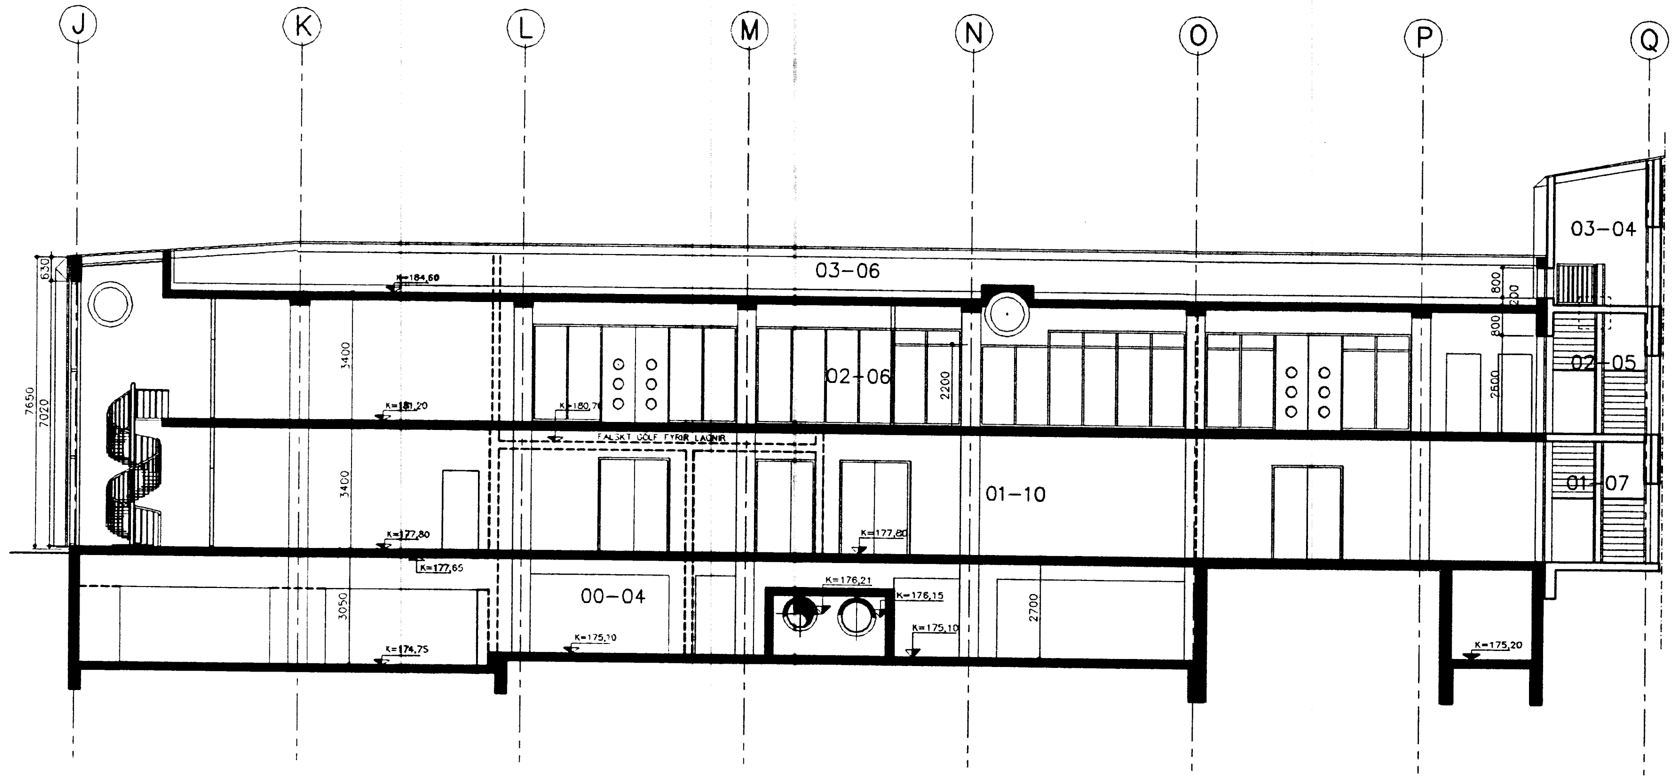

SNEIÐING VIÐ MÁTLÍNU 20

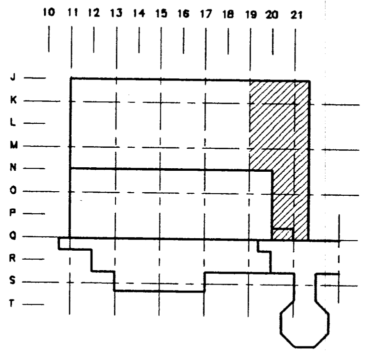

TEIKNISTOFAN EHF
ÁRMÚLA 6
108 REYKJAVÍK • SÍMI 553 8750

GÍSLI HALLDÓRSSON ARKITEKT FAÍ
JÓSEF REYNIS ARKITEKT FAÍ
LEIFUR GÍSLASON BYGGINGAFRÆÐINGUR BFÍ
IVON STEFÁN CILIA ARKITEKT FAÍ
BJARNI SNÆBJÖRNSSON ARKITEKT FAÍ
ÁSGEIR ÁSGEIRSSON BYGGINGAFRÆÐINGUR BFÍ

VERKEFNI
OR-NESJAVELLIR
ORKUVER – RAFSTÖÐ
4. ÁFANGI

VERK
Sneiðing

MÁL 1:100
DAGS. 18.10.99
NR. 4-51-0745A
HANNAÐ JR IC
TEIKNAÐ AJ IC SÁ
ATHS. A. 19.11.99

A1→A3
MINNKUN 1:2

SAMÞ.

Blað 08