



Grunnmynd : veggir - þak M 1:50

stífing á þaki : setja skal BMF togband 40x2 milli andstæðra horna á þakfleti og leggist heilt yfir mani , endar beygist um þakspæru og niður á hornstöð negling í enda 14st 40/40 negling í spærrum 2st 40/40


Vesturhlíð M 1:50 (sæð utan-frá)

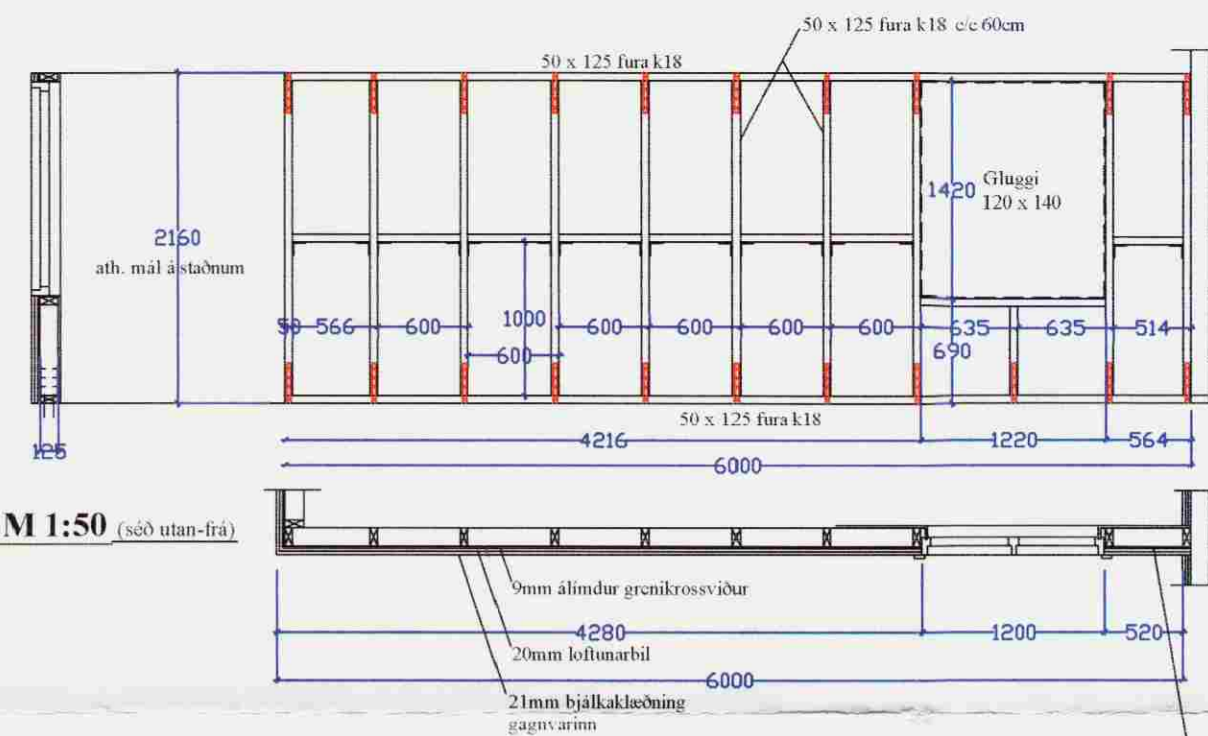

Austurhlíð M 1:50 (sæð utan-frá)

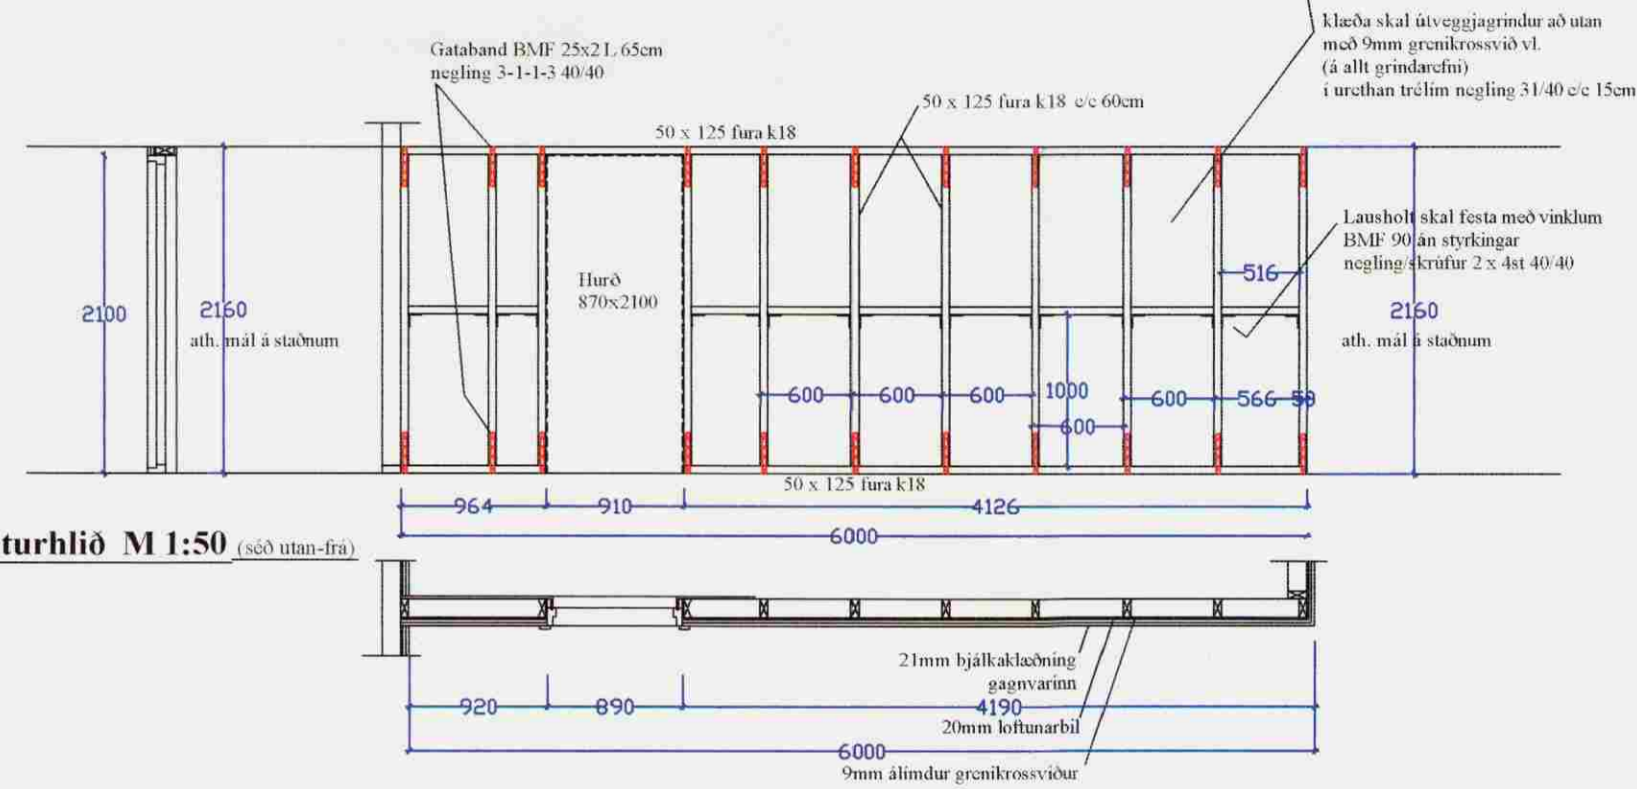

Norðurhlíð M 1:50 (sæð utan-frá)

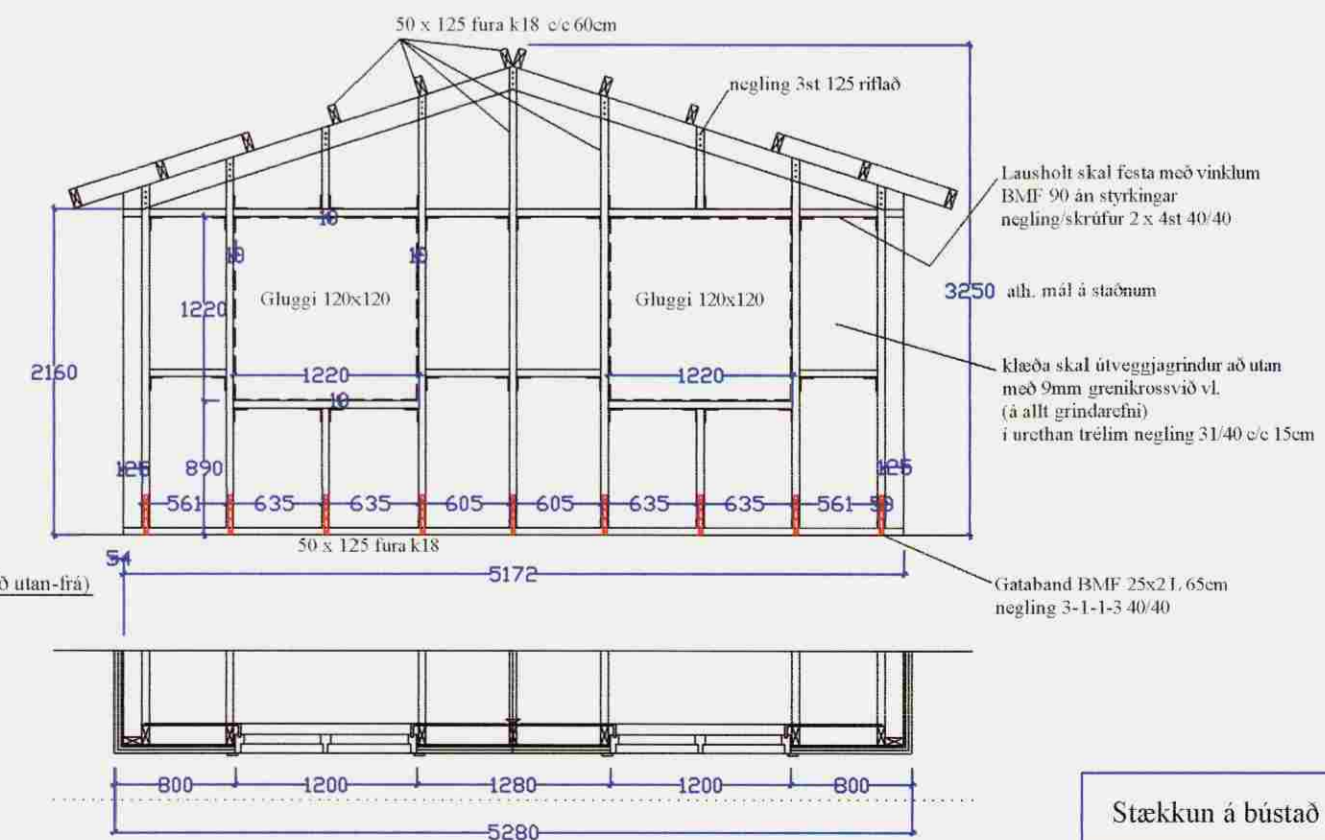

Byrki
05 MAI 2008
Byggingarfulltrúi uppsveita Árnessýslu

Almennar skýringar sjá teikn. nr. 1.01
sjá einnig teikningu nr. 1, 1.02, 1.04

Stækkun á bústað í landi Grímkelssstaða í Grímsnes- og Grafningahreppi Árnessýslu lóð nr. 23.	
Burðarvirki : Grunnmynd veggir og þakvirki, veggjagrindur.	SKJ NR: KVARDI: 1:50
Tæknipjónusta Gunnars Indriðasonar 081049-2979 Laugavegi 59 101 Rvk. s. 567-21-21	TEIKN: DAGS :april 2008.
SAMP. <i>Gunnar Indriðason</i>	TEIKN: nr. 1.03